

**ZARZĄDZENIE Nr 1422/2024**  
**PREZYDENTA MIASTA ŁODZI**  
**z dnia 11 lipca 2024 r.**

**w sprawie obciążenia ograniczonym prawem rzeczowym – służebnością przesyłu nieruchomości stanowiącej własność Miasta Łodzi, położonej w Łodzi przy ulicach: Cieszyńskiej bez numeru, Stefana Rogozińskiego bez numeru, Augusta Cieszkowskiego bez numeru oraz Stefana Rogozińskiego bez numeru, oznaczonej w ewidencji gruntów i budynków w obrębie G-10 jako działki o numerach 12/51 i 12/52.**

Na podstawie art. 30 ust. 1 i 2 pkt 3 ustawy z dnia 8 marca 1990 r. o samorządzie gminnym (Dz. U. z 2024 r. poz. 609 i 721) oraz uchwały Nr XXXIV/372/96 Rady Miejskiej w Łodzi z dnia 29 maja 1996 r. w sprawie wyrażenia zgody na obciążanie nieruchomości gruntowych

**zarządzam, co następuje:**

§ 1. 1. Postanawiam obciążyć nieruchomość stanowiącą własność Miasta Łodzi, położoną w Łodzi przy ulicach: Cieszyńskiej bez numeru, Stefana Rogozińskiego bez numeru, Augusta Cieszkowskiego bez numeru oraz Stefana Rogozińskiego bez numeru, oznaczoną w ewidencji gruntów i budynków w obrębie G-10 jako działki o numerach 12/51 i 12/52, uregulowaną w księdze wieczystej LD1M/00052612/6, ograniczonym prawem rzeczowym – służebnością przesyłu.

2. Obciążenie ograniczonym prawem rzeczowym – służebnością przesyłu nieruchomości, o której mowa w ust. 1, polegać będzie na prawie korzystania z tej nieruchomości w oznaczonym zakresie, zgodnie z przeznaczeniem istniejących i projektowanych na niej urządzeń infrastruktury technicznej w postaci:

1) na działce o numerze 12/51:

- a) istniejącego elektroenergetycznego kabla nN 0,4 kV,
- b) 3 projektowanych elektroenergetycznych kabli nN 0,4 kV,
- c) projektowanego złącza ZK nN 0,4 kV;

2) na działce o numerze 12/52:

- a) 2 istniejących elektroenergetycznych kabli nN 0,4 kV,
- b) projektowanego elektroenergetycznego kabla nN 0,4 kV,
- c) 2 projektowanych elektroenergetycznych kabli SN 15 kV.

3. Służebność przesyłu, o której mowa w ust.1, ustanawia się na czas nieoznaczony na rzecz przedsiębiorcy przesyłowego – PGE Dystrybucja S.A. z siedzibą w Lublinie.

4. Powierzchnię gruntu zajętą pod służebność przesyłu, o której mowa w ust. 1, określa się na działce o numerze:

- 1) 12/51 w obrębie G-10 na 3,41 m<sup>2</sup>;
- 2) 12/52 w obrębie G-10 na 49,96 m<sup>2</sup>.

5. Przebieg służebności, o której mowa w ust. 1 przedstawiają mapy stanowiące załączniki Nr 1 i 2 do zarządzenia.

6. Służebność ustanawia się za wynagrodzeniem, którego wartość zostanie ustalona w oparciu o operat szacunkowy sporządzony przez rzeczoznawcę majątkowego, powiększonym o należny podatek VAT.


§ 2. Wykonanie zarządzenia powierzam Dyrektorowi Wydziału Dysponowania Mieniem w Departamencie Gospodarowania Majątkiem Urzędu Miasta Łodzi.

§ 3. Zarządzenie wchodzi w życie z dniem wydania.

**wz. PREZYDENTA MIASTA**


**Adam PUSTELNIK**  
**Pierwszy Wiceprezydent Miasta**

Załącznik Nr 1  
do zarządzenia Nr 1422/2024  
Prezydenta Miasta Łodzi

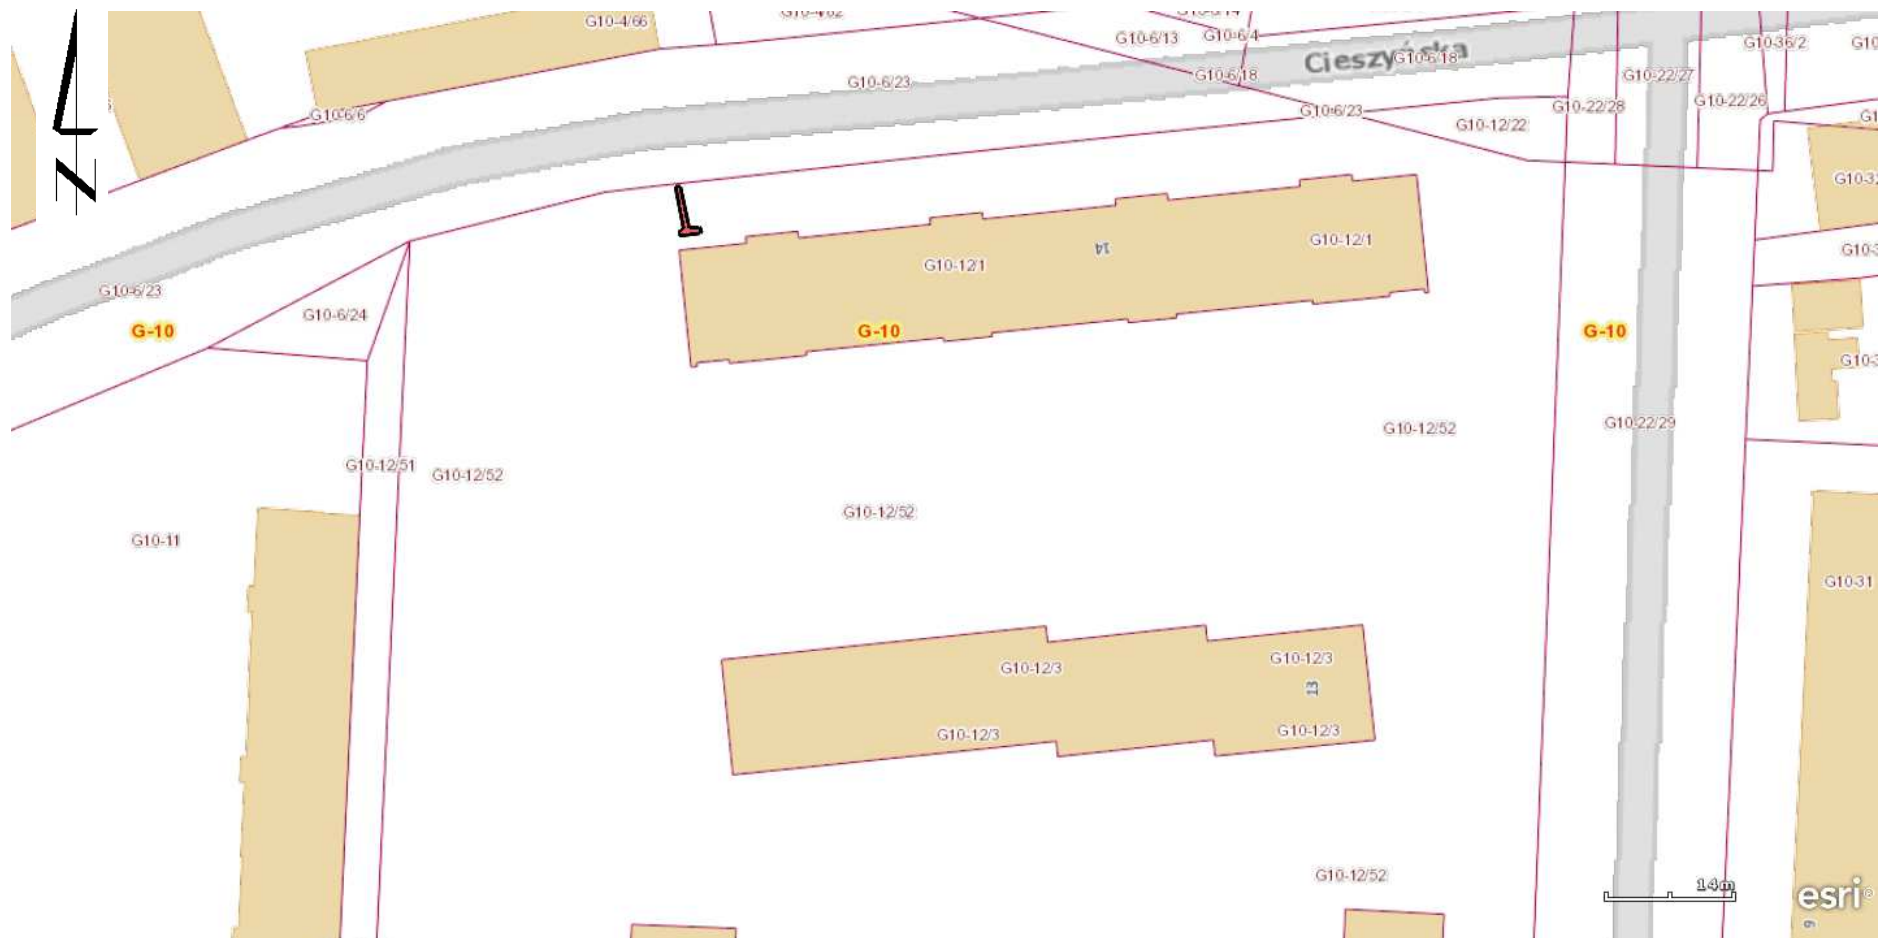

 - teren obciążony służebnością przesyłu na rzecz PGE Dystrybucja S.A.

Załącznik Nr 2  
do zarządzenia Nr 1422/2024  
Prezydenta Miasta Łodzi

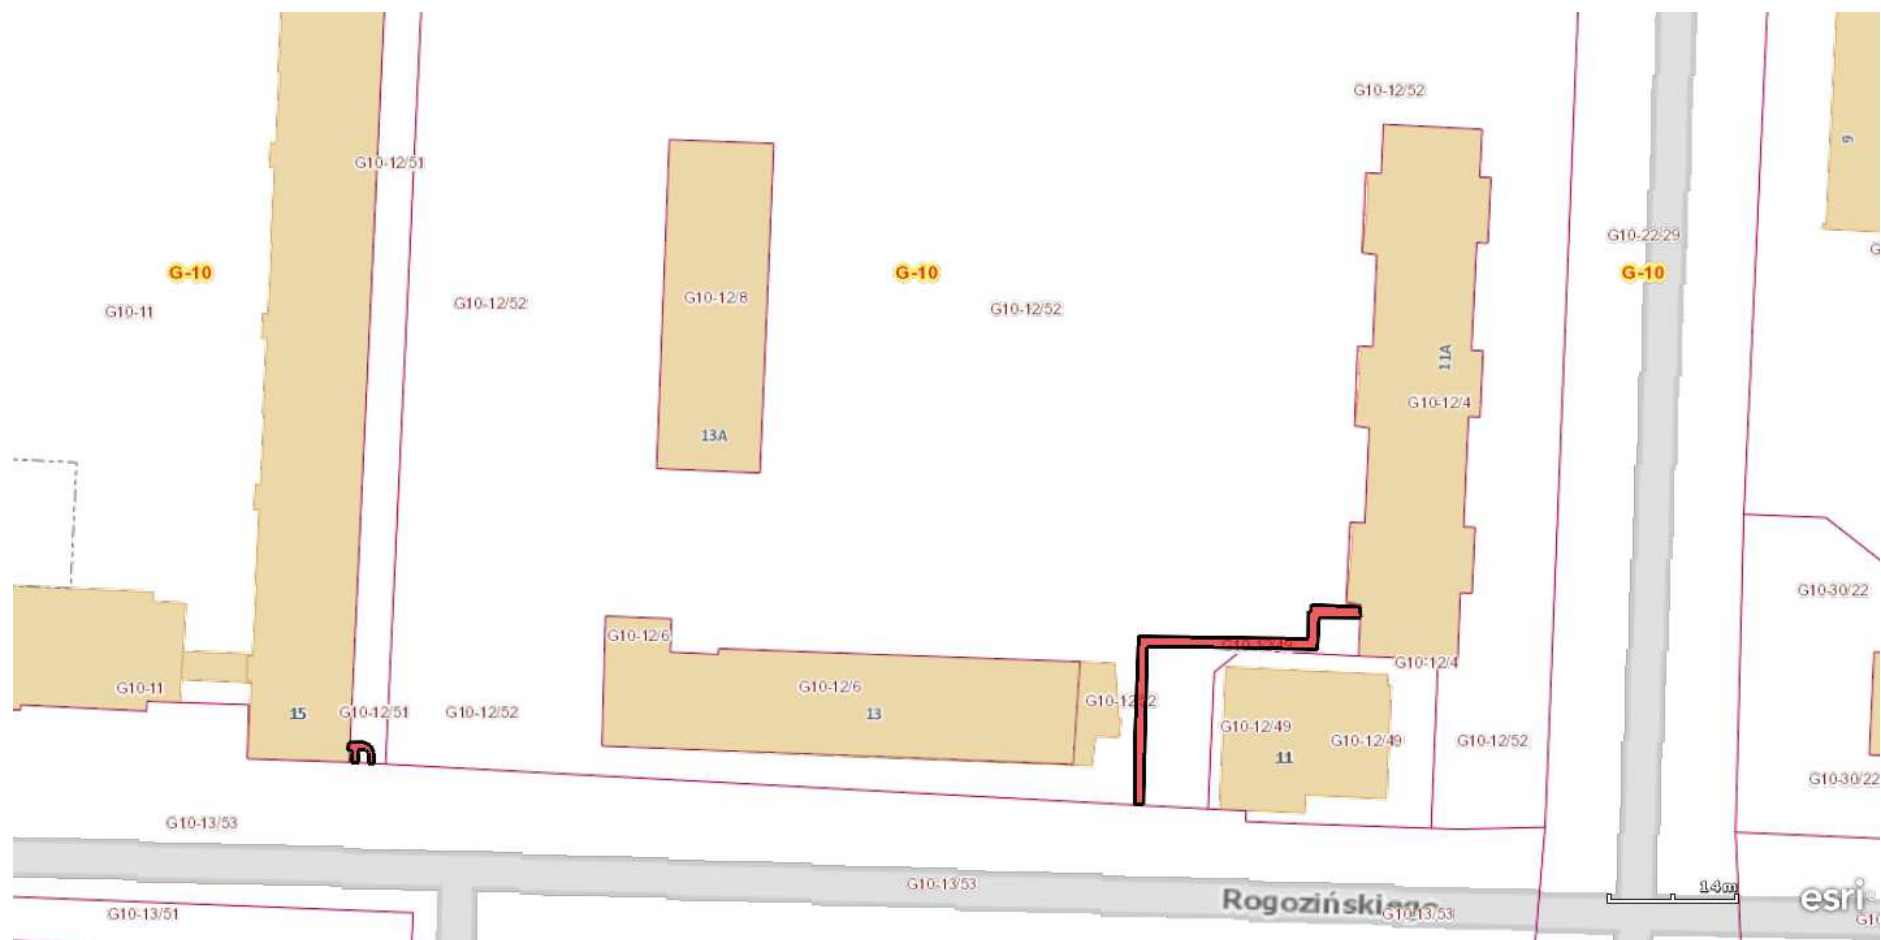

 - teren obciążony służebnością przesyłu na rzecz PGE Dystrybucja S.A.