

**ZARZĄDZENIE Nr 760/2024**  
**PREZYDENTA MIASTA ŁODZI**  
**z dnia 15 kwietnia 2024 r.**

**w sprawie obciążenia ograniczonym prawem rzeczowym – służebnością przesyłu działek stanowiących własność Miasta Łodzi, położonych w Łodzi przy ulicach Górskiej bez numeru i Szczytowej bez numeru, oznaczonych w ewidencji gruntów i budynków w obrębie W-12 numerami: 210/15, 210/14, 210/22 i 213/6.**

Na podstawie art. 30 ust. 1 i 2 pkt 3 ustawy z dnia 8 marca 1990 r. o samorządzie gminnym (Dz. U. z 2023 r. poz. 40, 572, 1463 i 1688) oraz uchwały Nr XXXIV/372/96 Rady Miejskiej w Łodzi z dnia 29 maja 1996 r. w sprawie wyrażenia zgody na obciążanie nieruchomości gruntowych

**zarządzam, co następuje:**

§ 1. 1. Postanawiam obciążyć działki stanowiące własność Miasta Łodzi, położone w Łodzi przy ulicach:

- 1) Górskiej bez numeru, oznaczoną w ewidencji gruntów i budynków w obrębie W-12 numerem 210/15, uregulowaną w księdze wieczystej LD1M/00136220/4,
  - 2) Górskiej bez numeru i Szczytowej bez numeru, oznaczone w ewidencji gruntów i budynków w obrębie W-12 numerami: 210/14, 210/22 i 213/6, uregulowane w księdze wieczystej LD1M/00096241/4
- ograniczonym prawem rzeczowym – służebnością przesyłu.

2. Obciążenie ograniczonym prawem rzeczowym – służebnością przesyłu działek, o których mowa w ust. 1, polegać będzie na prawie korzystania z tych działek w oznaczonym zakresie, zgodnie z przeznaczeniem projektowanych na nich urządzeń infrastruktury technicznej w postaci:

- 1) na działce o numerze 210/15 w obrębie W-12 – przyłącza gazowego niskiego ciśnienia PE 100RC Dn 63mm;
- 2) na działce o numerze 210/14 w obrębie W-12:
  - a) dwóch przyłączy gazowych niskiego ciśnienia PE 100RC Dn 63mm,
  - b) sieci gazowej niskiego ciśnienia PE 100RC Dn 160mm;
- 3) na działce o numerze 210/22 w obrębie W-12:
  - a) pięciu przyłączy gazowych niskiego ciśnienia PE 100RC 63mm,
  - b) przyłącza gazowego niskiego ciśnienia PE 100RC 110mm,
  - c) sieci gazowej niskiego ciśnienia PE 100RC Dn 160mm;
- 4) na działce o numerze 213/6 w obrębie W-12:
  - a) przyłącza gazowego niskiego ciśnienia PE 100RC Dn 90mm,
  - b) przyłącza gazowego niskiego ciśnienia PE 100RC Dn 63mm,
  - c) sieci gazowej niskiego ciśnienia PE 100RC Dn 160mm.

3. Służebność przesyłu ustanawia się na czas nieoznaczony na rzecz przedsiębiorcy przesyłowego – Polskiej Spółki Gazownictwa Sp. z o.o. z siedzibą w Tarnowie.

4. Powierzchnię gruntu zajęłą pod służebność przesyłu, o której mowa w ust. 1, określa się na działkach o numerach:

- 1) 210/15 w obrębie W-12 na 2,89 m<sup>2</sup>;
- 2) 210/14 w obrębie W-12 na 68,46 m<sup>2</sup>;
- 3) 210/22 w obrębie W-12 na 144,97 m<sup>2</sup>;
- 4) 213/6 w obrębie W-12 na 33,62 m<sup>2</sup>.

5. Przebieg służebności, o której mowa w ust. 1, przedstawiają mapy stanowiące załączniki Nr 1-3 do zarządzenia.

6. Służebność, o której mowa w ust. 1, ustanawia się za wynagrodzeniem, którego wartość zostanie ustalona w oparciu o operat szacunkowy sporządzony przez rzeczoznawcę majątkowego, powiększonym o należny podatek VAT.


7. Wraz z ustanowieniem ograniczonego prawa rzeczowego zostanie złożony wniosek o odłączenie działek oznaczonych w obrębie W-12 numerem 210/15 z księgi wieczystej LD1M/00136220/4 oraz numerami: 210/14, 210/22 i 213/6 z księgi wieczystej LD1M/00096241/4 oraz założenie dla nich odrębnych ksiąg wieczystych.


§ 2. Wykonanie zarządzenia powierzam Dyrektorowi Wydziału Dysponowania Mieniem w Departamencie Gospodarowania Majątkiem Urzędu Miasta Łodzi.

§ 3. Zarządzenie wchodzi w życie z dniem wydania.


**wz. PREZYDENTA MIASTA**


**Małgorzata MOSKWA-WODNICKA**  
**Wiceprezydent Miasta**

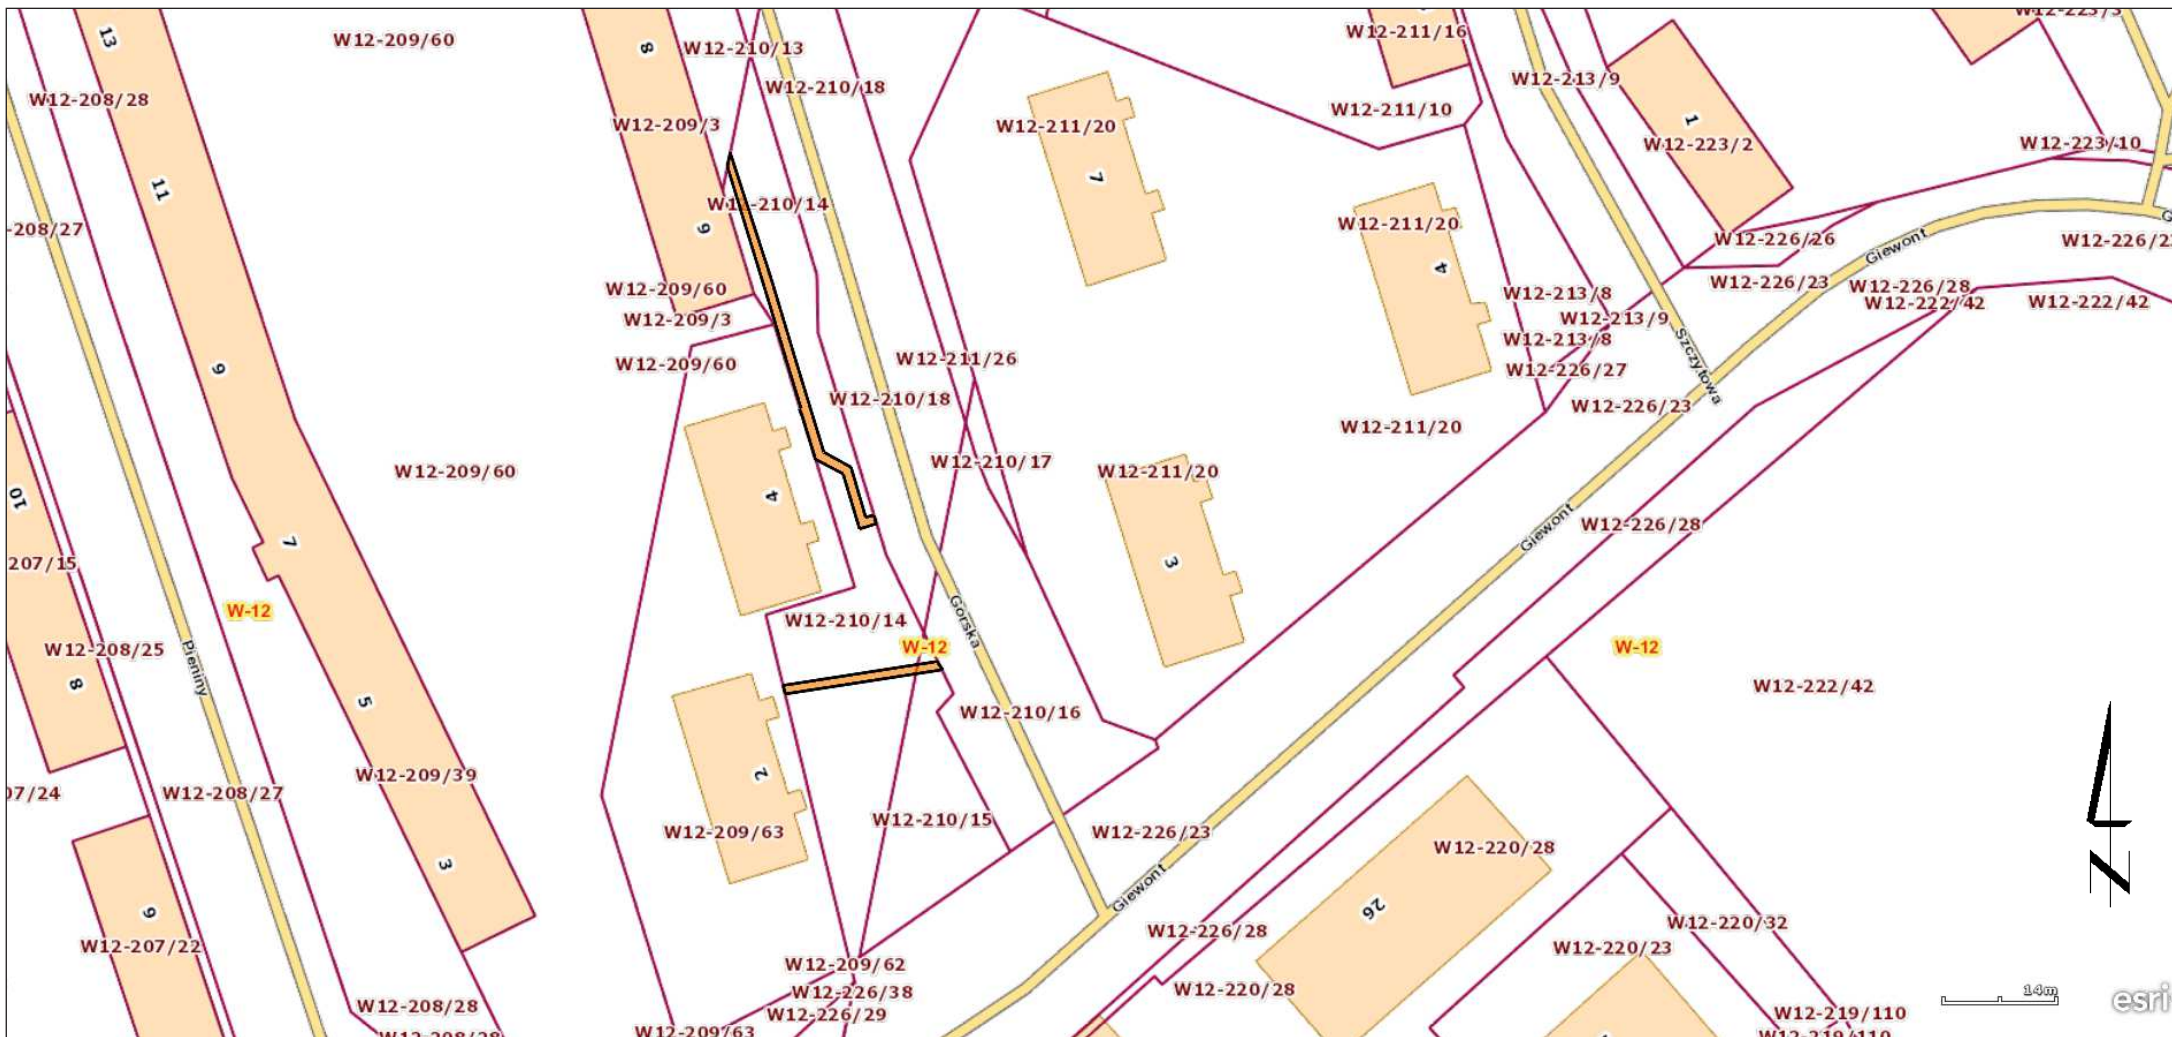



 – teren obciążony służebnością przesyłu na rzecz Polskiej Spółki Gazownictwa Sp. z o.o.



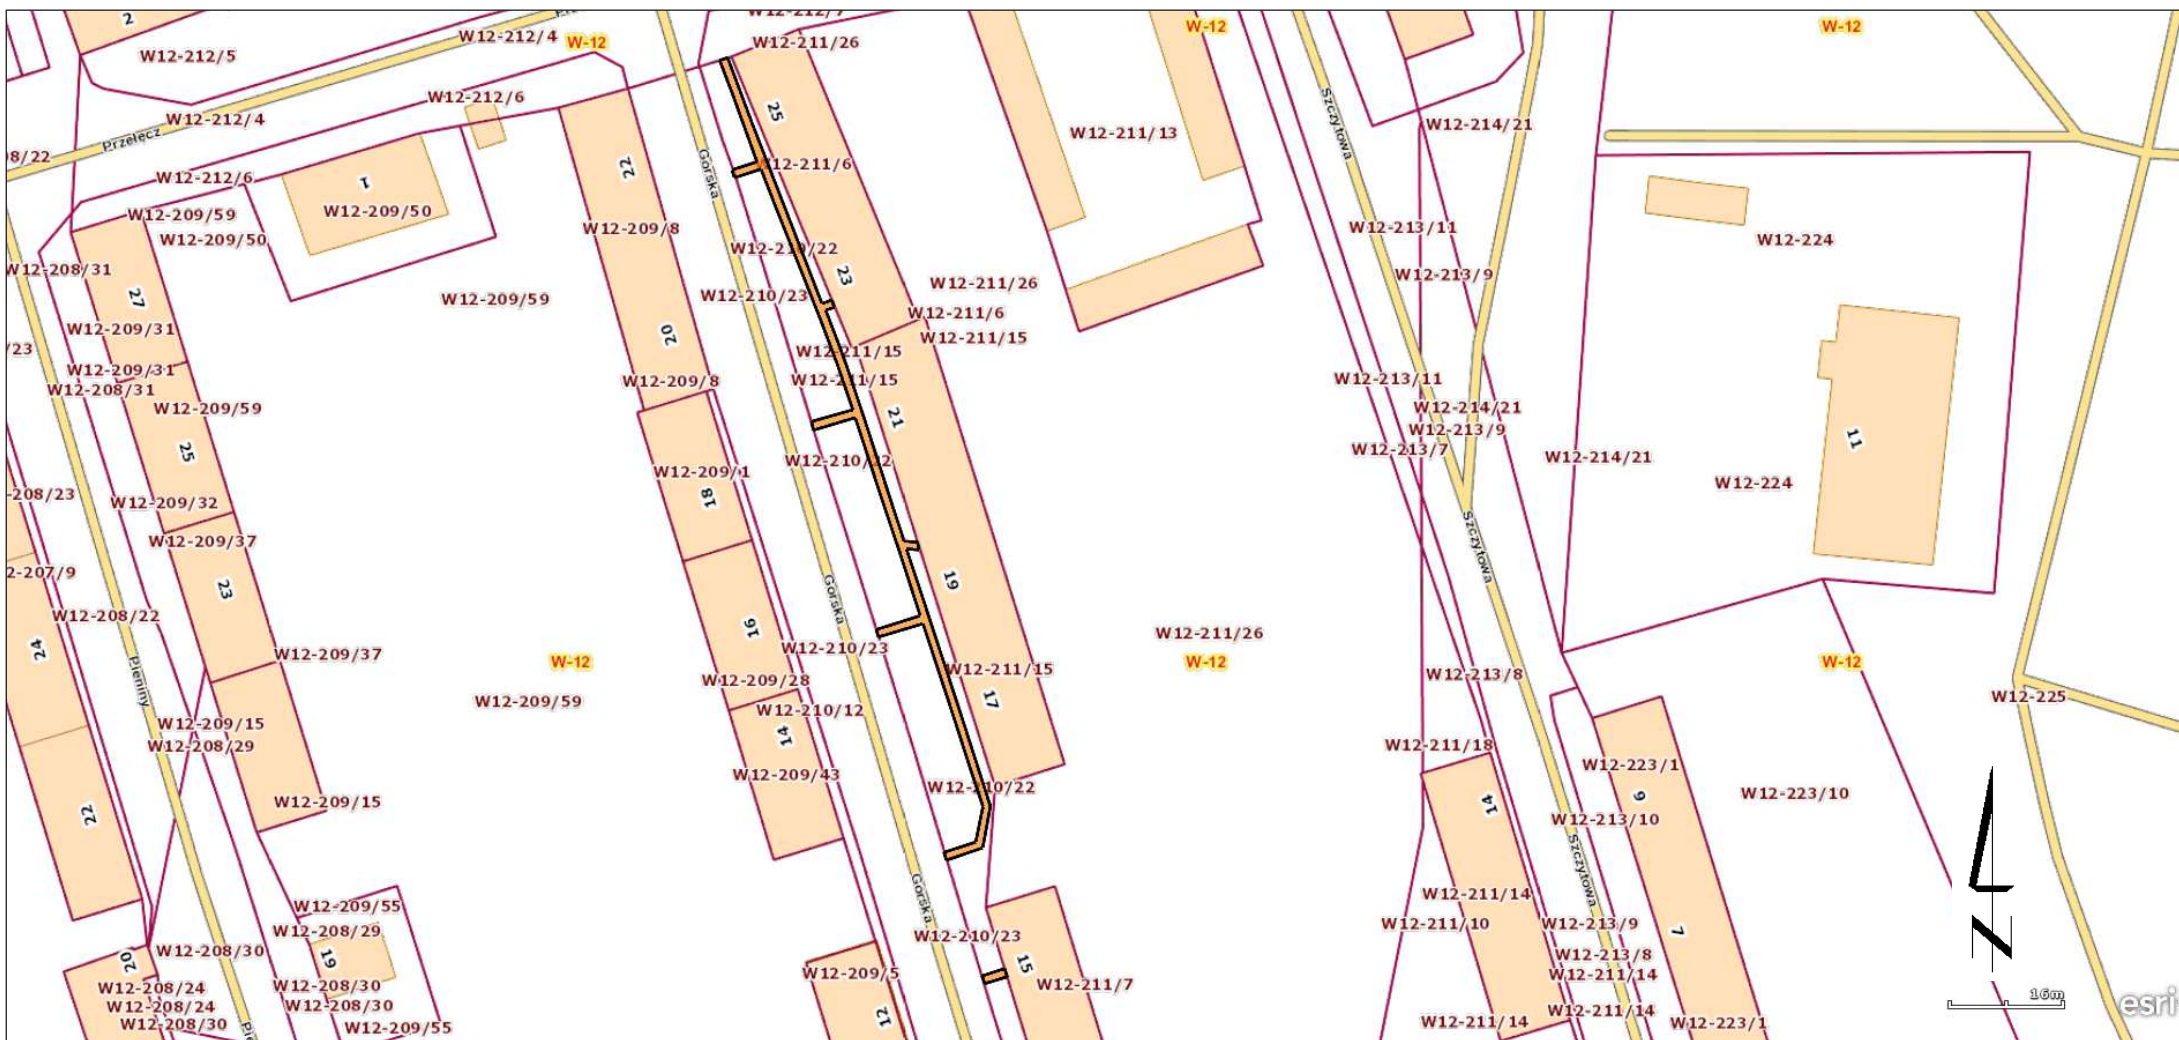

 – teren obciążony służebnością przesyłu na rzecz Polskiej Spółki Gazownictwa Sp. z o.o.

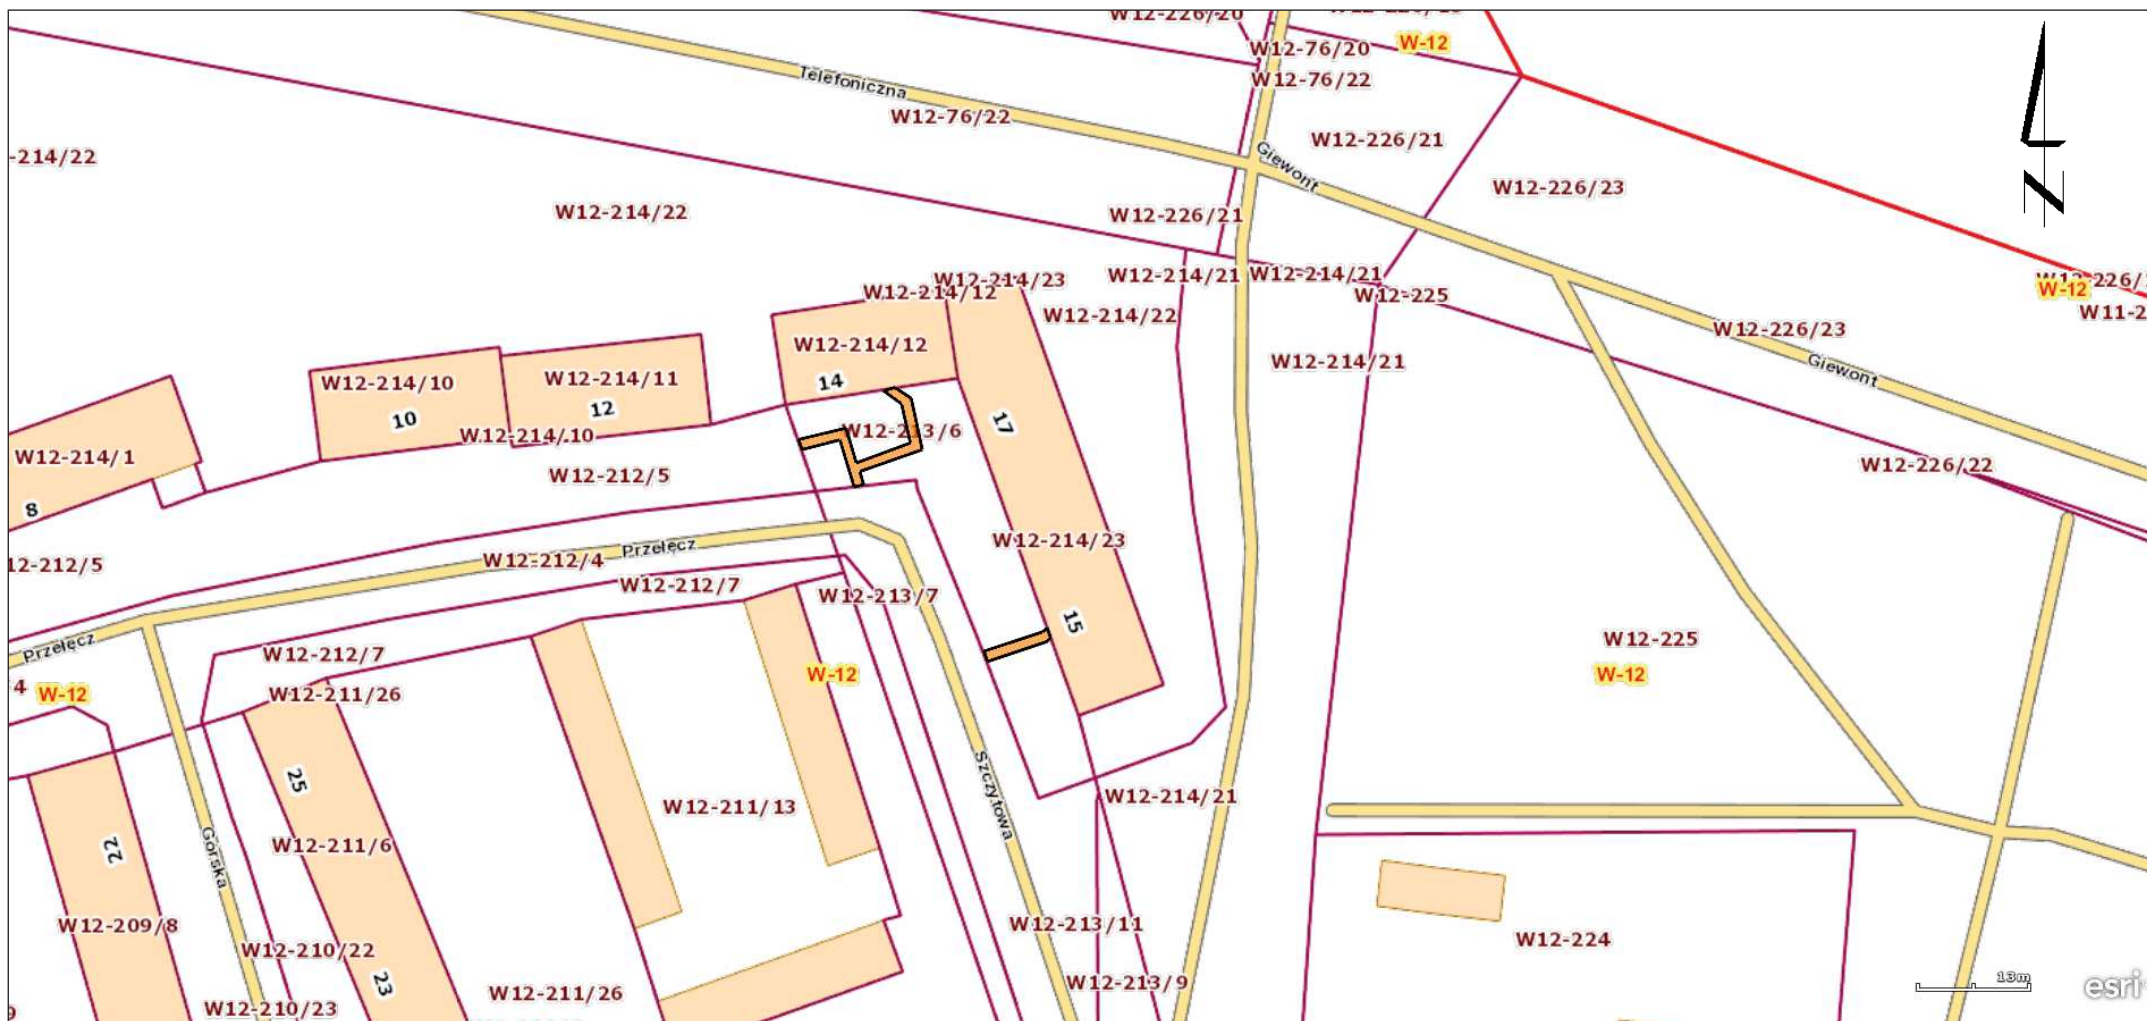

 – teren obciążony służebnością przesyłu na rzecz Polskiej Spółki Gazownictwa Sp. z o.o.