

**UCHWAŁA NR IX/188/15  
RADY MIEJSKIEJ W ŁODZI  
z dnia 8 kwietnia 2015 r.**

w sprawie przystąpienia do sporządzenia miejscowego planu zagospodarowania przestrzennego dla części obszaru miasta Łodzi położonej w rejonie ulic: Ksawerowskiej, Konnej, Wyścigowej, Profilowej, Mierzejowej, Bosmańskiej, Poziomej, Zarzecznnej, Zamulnej, Patriotycznej, Rafowej i Promowej oraz południowej granicy miasta.

Na podstawie art. 18 ust. 2 pkt 15 ustawy z dnia 8 marca 1990 r. o samorządzie gminnym (Dz. U. z 2013 r. poz. 594, 645 i 1318 oraz z 2014 r. poz. 379 i 1072) w związku z art. 14 ust. 1 ustawy z dnia 27 marca 2003 r. o planowaniu i zagospodarowaniu przestrzennym (Dz. U. z 2012 r. poz. 647, 951 i 1445, z 2013 r. poz. 21, 405, 1238 i 1446, z 2014 r. poz. 379, 768 i 1133 oraz z 2015 r. poz. 22), Rada Miejska w Łodzi

**uchwala, co następuje:**

§ 1. Przystępuje się do sporządzenia miejscowego planu zagospodarowania przestrzennego dla części obszaru miasta Łodzi położonej w rejonie ulic: Ksawerowskiej, Konnej, Wyścigowej, Profilowej, Mierzejowej, Bosmańskiej, Poziomej, Zarzecznnej, Zamulnej, Patriotycznej, Rafowej i Promowej oraz południowej granicy miasta, zwanego dalej planem.

§ 2. Granice obszaru objętego projektem planu zostały oznaczone na rysunku stanowiącym załącznik graficzny do niniejszej uchwały.

§ 3. Przedmiotem planu jest ustalenie przeznaczenia i sposobu zagospodarowania terenów zgodnie z wymogami ładu przestrzennego oraz realizowaną polityką przestrzenną miasta Łodzi.

§ 4. Wykonanie uchwały powierza się Prezydentowi Miasta Łodzi.


§ 5. Uchwała wchodzi w życie z dniem podjęcia.



**Przewodniczący  
Rady Miejskiej w Łodzi**

*Tomasz Kacprzak*  
**Tomasz KACPRZAK**

Załącznik  
do uchwały Nr IX/188/15  
Rady Miejskiej w Łodzi  
z dnia 8 kwietnia 2015 r.

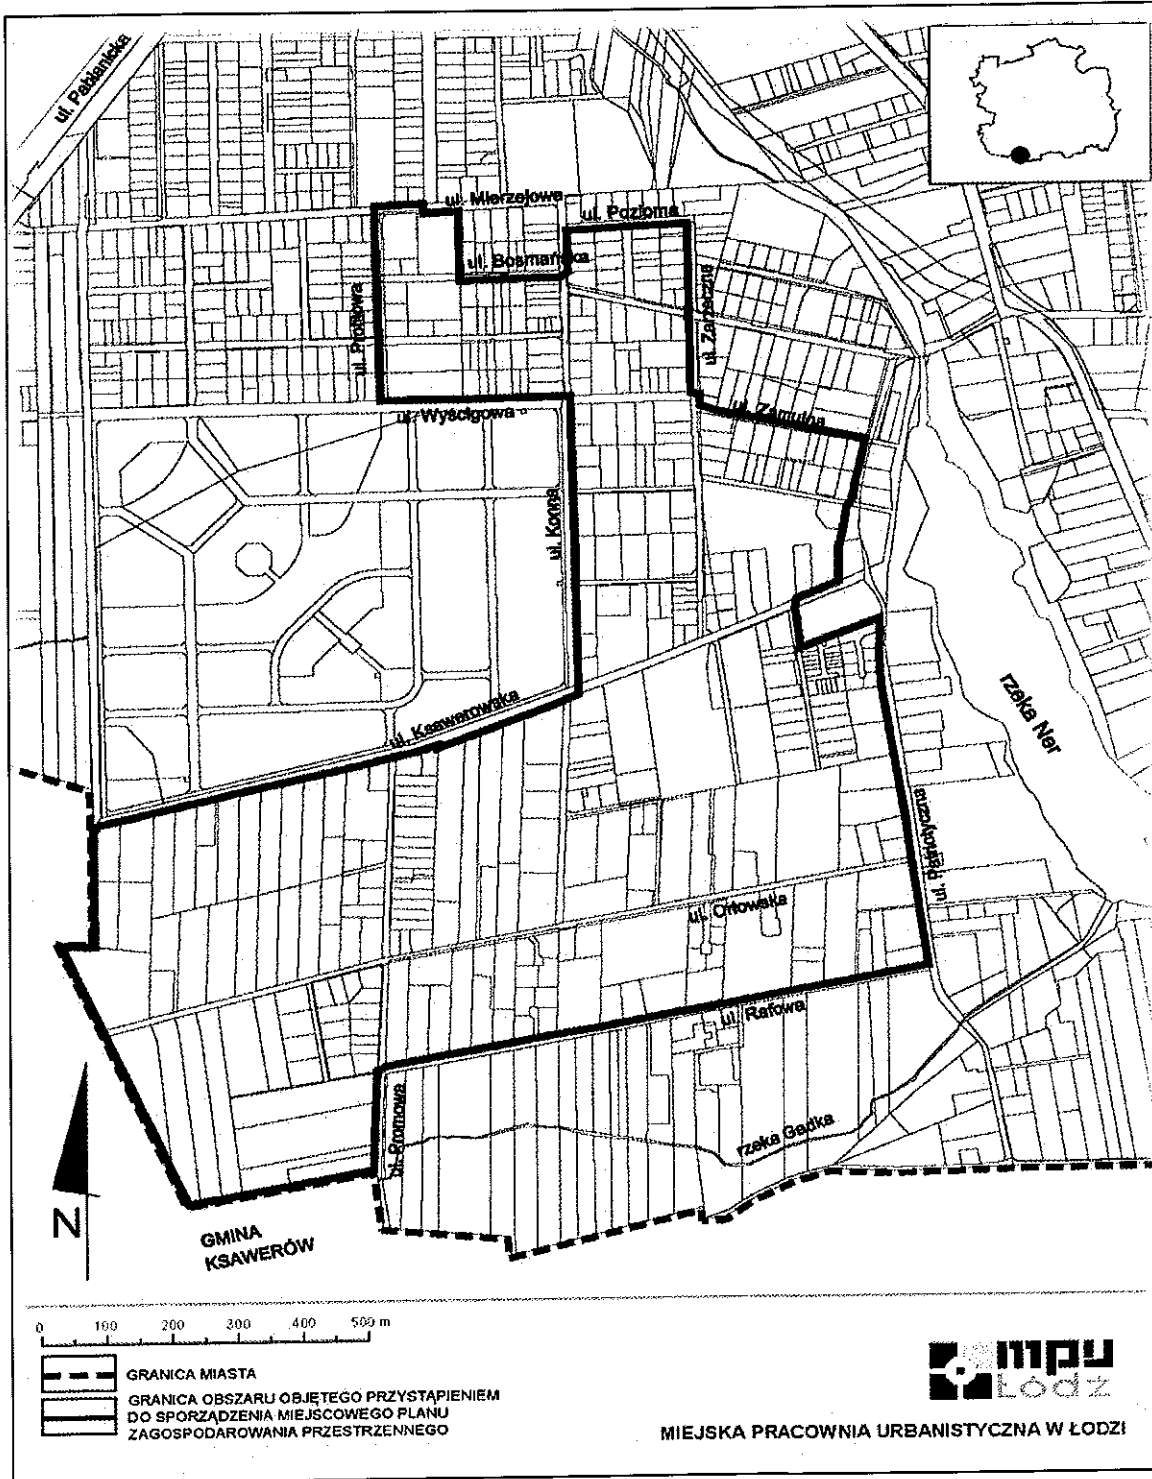

MIEJSKA PRACOWNIA URBANISTYCZNA W ŁODZI

PRZEWODNICZĄCY  
Rady Miejskiej w Łodzi  
*Tomasz Kacprzak*  
Tomasz Kacprzak