

Uchwała Nr XC/881/98  
Rady Miejskiej w Łodzi  
z dnia 4 czerwca 1998 r.

o przystąpieniu do sporządzenia miejscowego planu zagospodarowania przestrzennego dla części obszaru miasta Łodzi położonej w rejonie ulic Pomorska - Juhasowa .

Na podstawie art.18 ust.2 pkt 5 ustawy z dnia 8 marca 1990r. o samorządzie terytorialnym (Dz. U. z 1996r. Nr 13, poz. 74 z późniejszymi zmianami) oraz art. 12 ust. 1 ustawy z dnia 7 lipca 1994r. o zagospodarowaniu przestrzennym (Dz. U. Nr 89, poz. 415 z późniejszymi zmianami) Rada Miejska w Łodzi

uchwała, co następuje:


- § 1. Postanawia się przystąpić do sporządzenia miejscowego planu zagospodarowania przestrzennego dla części obszaru miasta Łodzi położonej w rejonie ulic Pomorska - Juhasowa , zwanego w treści uchwały „planem”.
- § 2.1. Granice obszaru objętego planem wyznaczają .:
- 1/ od południa ul. Pomorska
  - 2/ od zachodu ul. Juhasowa
  - 3/ od północy wzdłuż terenów zainwestowanych oraz w przedłużeniu granicy działki 208/3
  - 4/ od wschodu zachodnia granica działek 212 i 211/2 w obrębie W-11.
2. Granice obszaru objętego planem zaznaczone są na mapach w skali 1:2000 i 1:10000 stanowiących odpowiednio załączniki nr 1 i nr 2 do niniejszej uchwały.
- § 3. Przedmiotem ustaleń planu będą:
- 1) przeznaczenie obszaru objętego planem na cele budownictwa mieszkaniowego,
  - 2) linie rozgraniczające tereny o różnych funkcjach lub różnych zasadach zagospodarowania,
  - 3) linie rozgraniczające ulice oraz drogi publiczne wraz z urządzeniami pomocniczymi,
  - 4) zasady obsługi w zakresie infrastruktury technicznej oraz linie rozgraniczające tereny tej infrastruktury,
  - 5) lokalne warunki, zasady i standardy kształtowania zabudowy oraz zagospodarowania terenu, w tym linie zabudowy i gabaryty obiektów, a także maksymalne i minimalne wskaźniki intensywności zabudowy,
  - 6) zasady i warunki podziału terenów na działki budowlane.
- § 4. Wykonanie uchwały powierza się Zarządowi Miasta Łodzi.
- § 5. Uchwała wchodzi w życie z dniem podjęcia.



Przewodniczący  
Rady Miejskiej w Łodzi

*Grzegorz Matuszak*  
Grzegorz Matuszak

Załącznik Nr 1  
do uchwały Nr XC/881/98  
Rady Miejskiej w Łodzi  
z dnia 4 czerwca 1998 r.

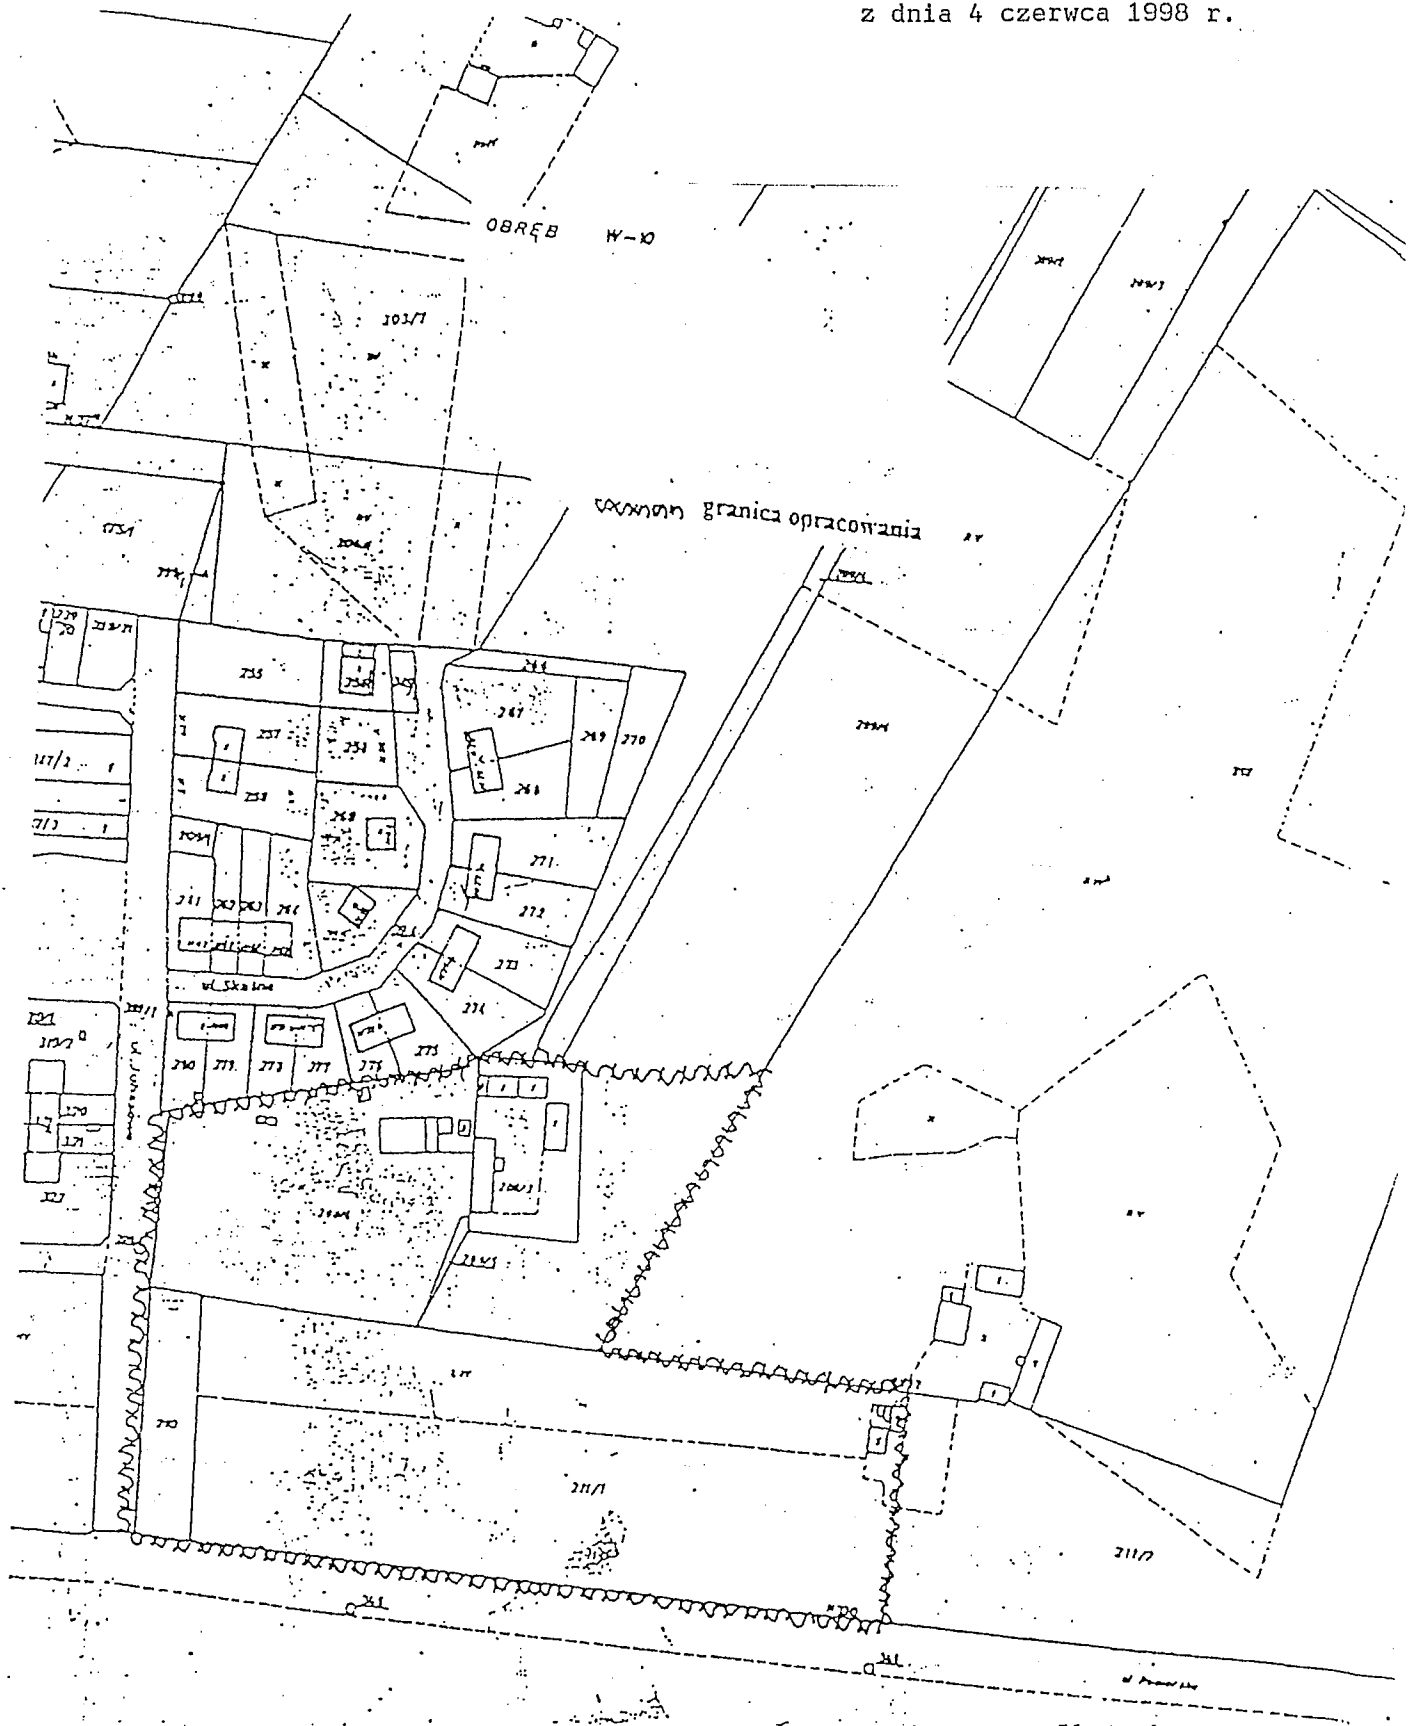

Załącznik Nr 2  
do uchwały Nr XC/881/98  
Rady Miejskiej w Łodzi  
z dnia 4 czerwca 1998 r.

