

Uchwała Nr XCII/923/98
Rady Miejskiej w Łodzi
z dnia 17 czerwca 1998 r.

o przystąpieniu do sporządzenia miejscowego planu zagospodarowania przestrzennego dla części obszaru miasta Łodzi położonej w rejonie ulic Zapadłej, Oddalonej, Strzeмиńskiego.

Na podstawie art. 18 ust. 2 pkt 5 ustawy z dnia 8 marca 1990 r. o samorządzie terytorialnym (Dz. U. z 1996 r. Nr 13, poz. 74 z późniejszymi zmianami) oraz art. 12 ust. 1 ustawy z dnia 7 lipca 1994 r. o zagospodarowaniu przestrzennym (Dz. U. Nr 89, poz. 415 z późniejszymi zmianami) Rada Miejska w Łodzi

uchwała, co następuje:

- § 1. Postanawia się przystąpić do sporządzenia miejscowego planu zagospodarowania przestrzennego dla części obszaru miasta Łodzi położonej w rejonie ulic Zapadłej, Oddalonej, Strzeмиńskiego, zwanego w treści uchwały „planem”.
- § 2.1. Granice obszaru objętego planem wyznaczają ulice:
- 1) od wschodu: wschodnia granica działek położonych przy ulicy Zapadłej,
 - 2) od południa: południowa granica działek nr nr 54, 52/16, 51 w obrębie W-30,
 - 3) od zachodu: ulica Oddalona oraz granica działki nr 52/15 w obrębie W-30,
 - 4) od północy: istniejąca ulica Strzeмиńskiego oraz projektowany jej odcinek.
2. Granice obszaru objętego planem zaznaczone są na mapach w skali 1:2000 i 1:10000, stanowiących odpowiednio załączniki nr 1 i nr 2 do niniejszej uchwały.
- § 3. Przedmiotem ustaleń planu będą:
- 1) przeznaczenie obszaru objętego planem na cele zieleni urządzonej z dopuszczeniem budownictwa mieszkaniowego,
 - 2) linie rozgraniczające tereny o różnych funkcjach lub różnych zasadach zagospodarowania,
 - 3) linie rozgraniczające ulice, place oraz drogi publiczne wraz z urządzeniami pomocniczymi,
 - 4) zasady obsługi w zakresie infrastruktury technicznej oraz linie rozgraniczające tereny tej infrastruktury,
 - 5) lokalne warunki, zasady i standardy kształtowania zabudowy oraz zagospodarowania terenu, w tym linie zabudowy i gabaryty obiektów, a także maksymalne i minimalne wskaźniki intensywności zabudowy,
 - 6) zasady i warunki podziału terenów na działki budowlane,

- 7) szczególne warunki zagospodarowania terenów, w tym zakaz zabudowy, wynikające z potrzeb ochrony środowiska przyrodniczego, kulturowego i zdrowia ludzi.

§ 4. Wykonanie uchwały powierza się Zarządowi Miasta Łodzi.

§ 5. Uchwała wchodzi w życie z dniem podjęcia.




Przewodniczący
Rady Miejskiej w Łodzi


Grzegorz Matuszak


Grzegorz Matuszak

Załącznik Nr 1
do uchwały Nr XCII/923/98
Rady Miejskiej w Łodzi
z dnia 17 czerwca 1998 r.

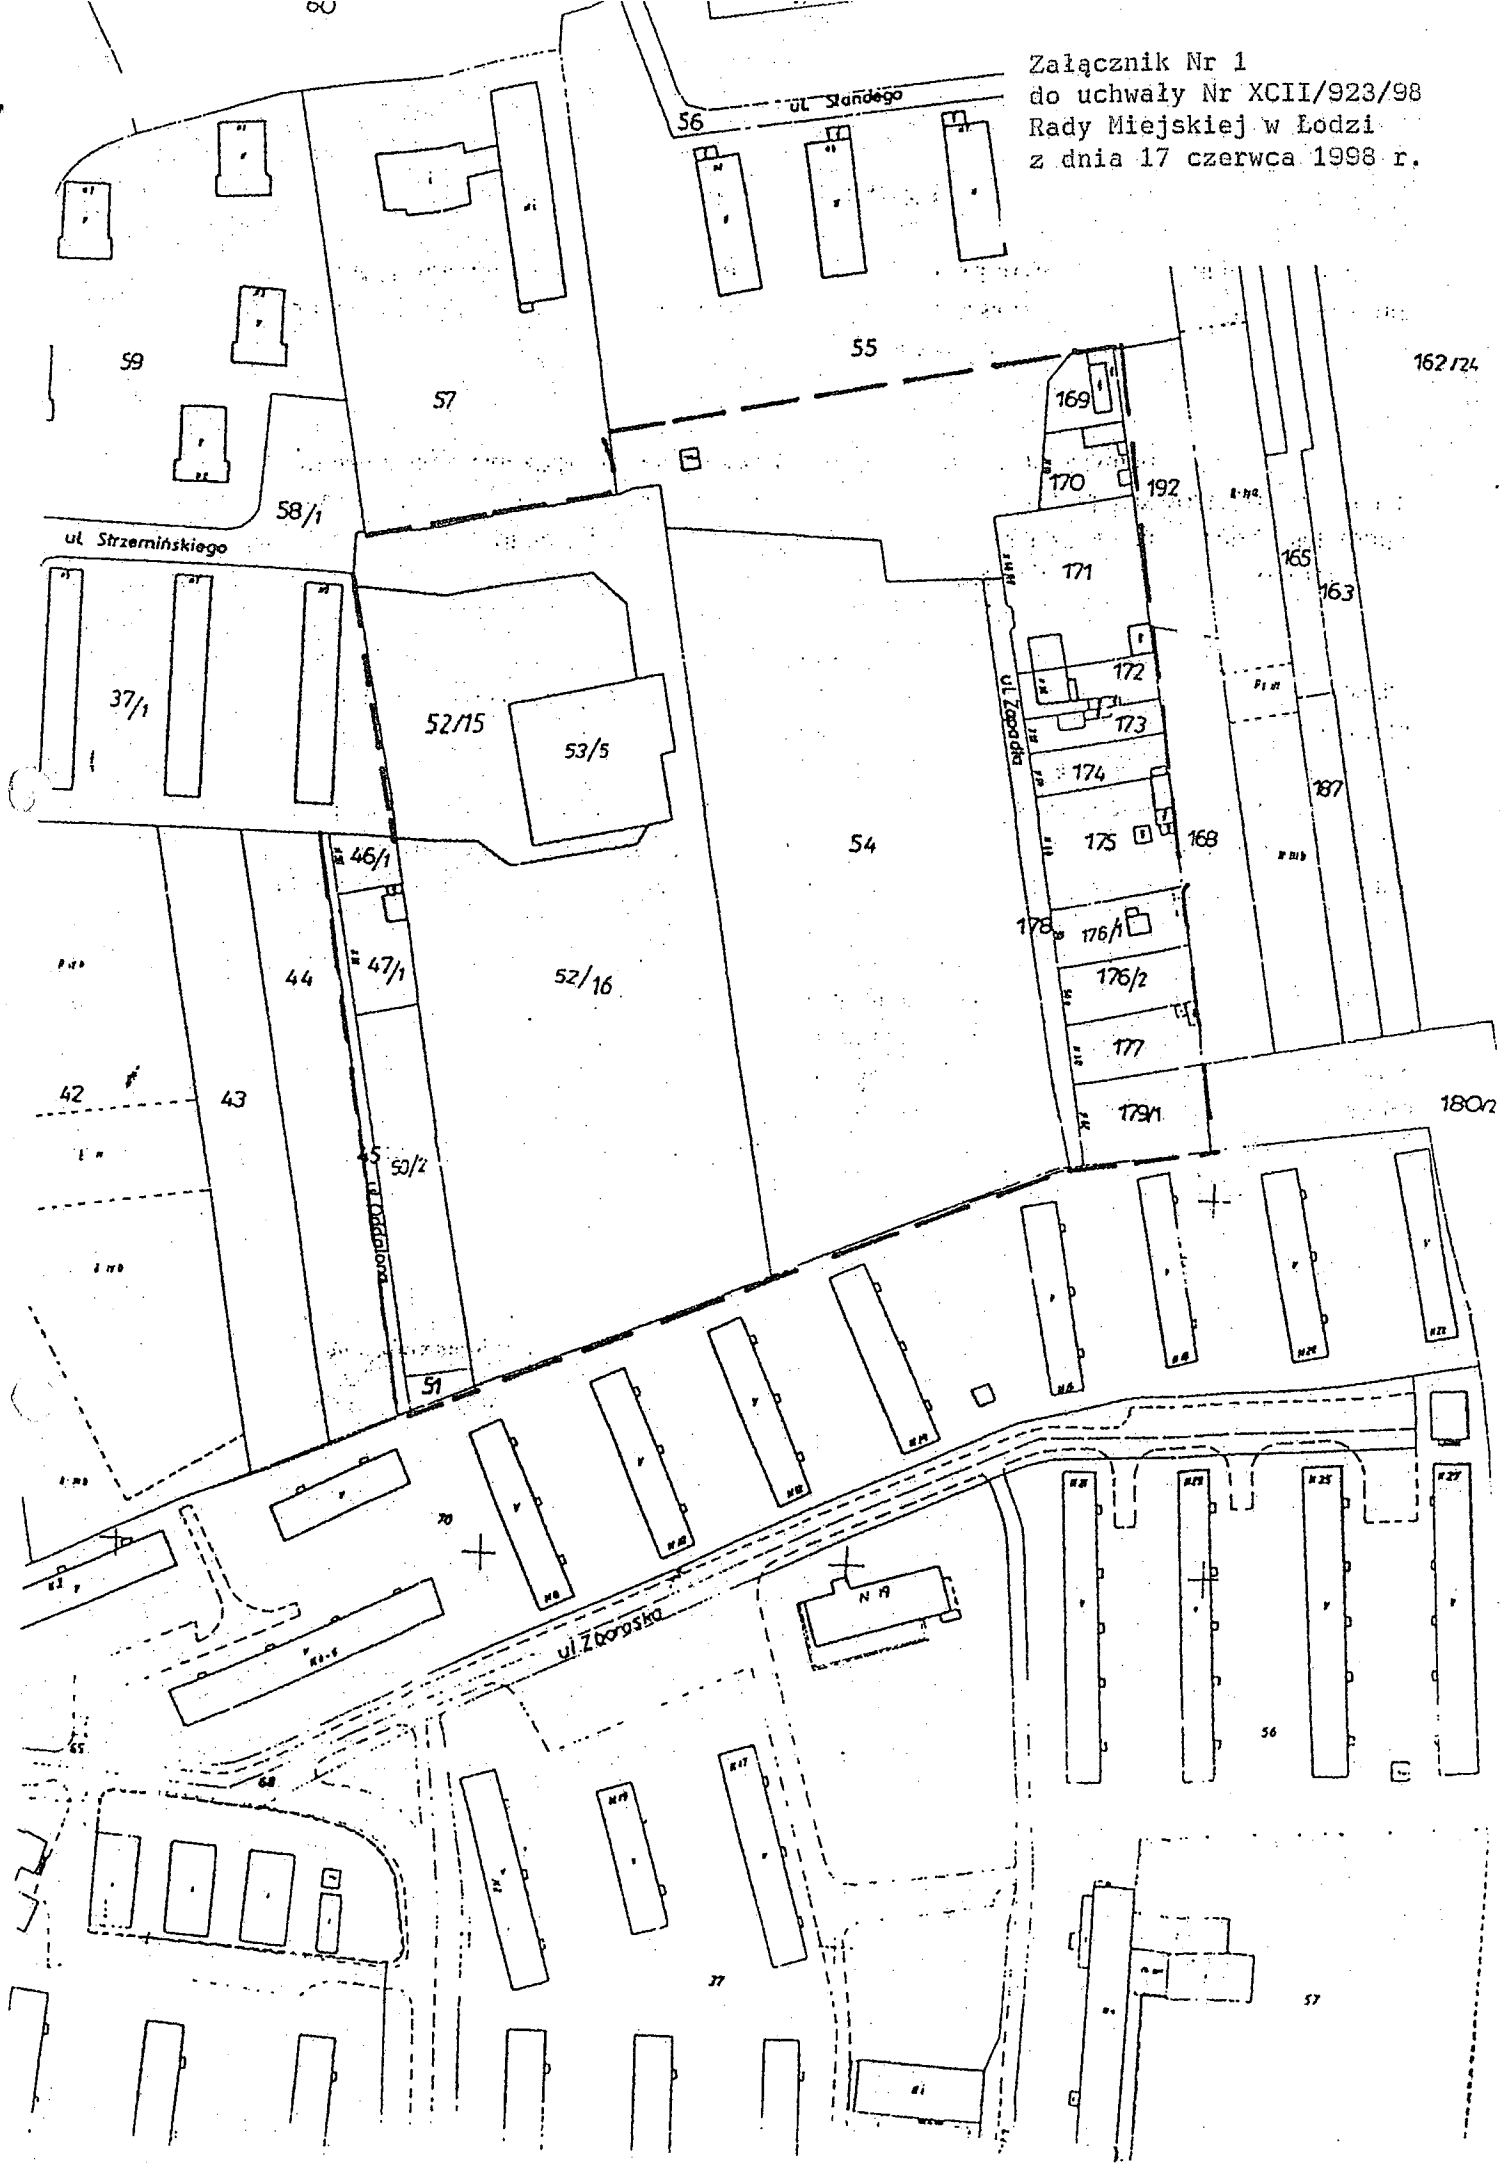

Załącznik Nr 2
do uchwały Nr XCII/923/98
Rady Miejskiej w Łodzi
z dnia 17 czerwca 1998 r.

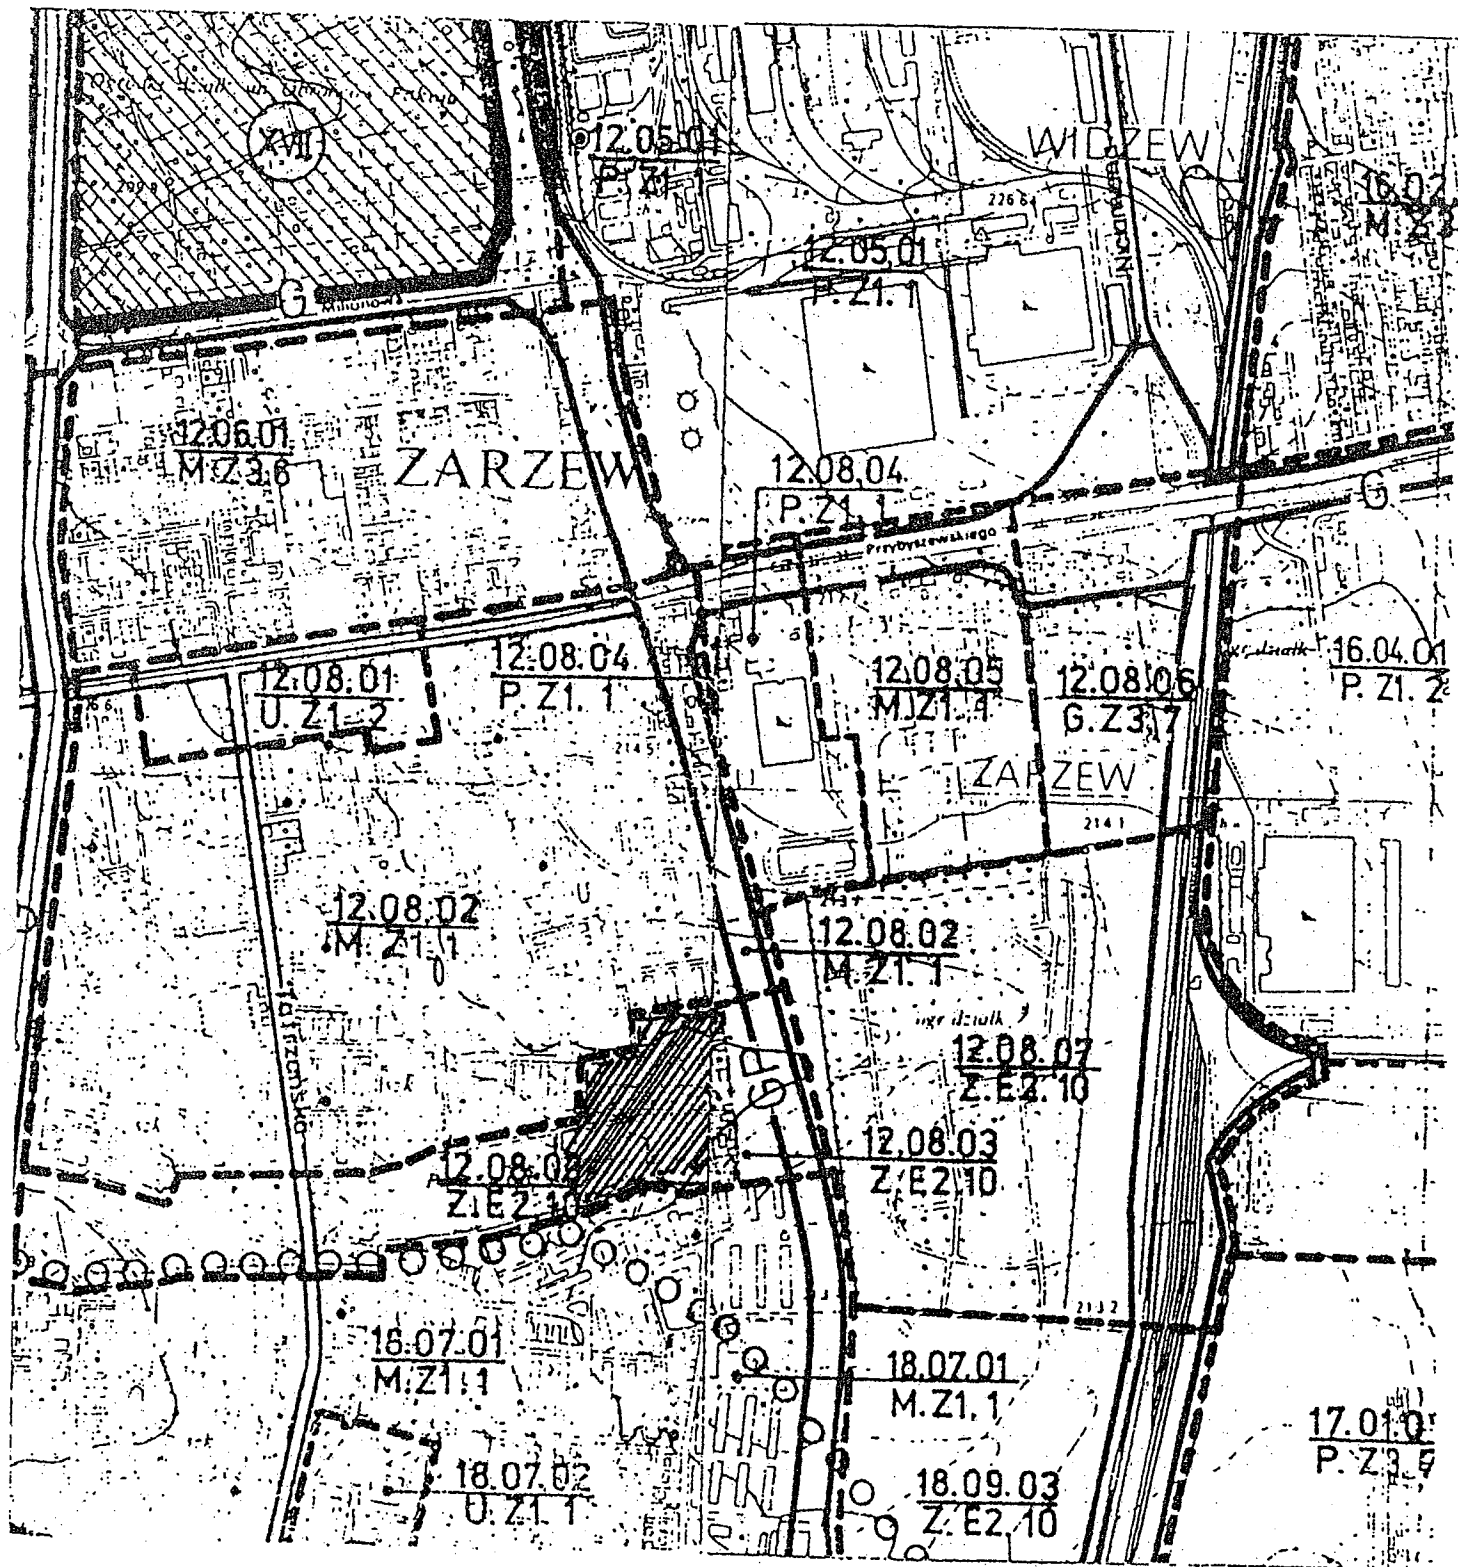

 - teren objęty planem