

**Uchwała Nr XLIV/836/2000
Rady Miejskiej w Łodzi
z dnia 19 lipca 2000 r.**

o przystąpieniu do sporządzenia projektu zmian w miejscowym planie ogólnym zagospodarowania przestrzennego miasta Łodzi dla części obszaru miasta Łodzi położonej w rejonie ulic: al. Ks. Bp. W. Bandurskiego i al. Unii Lubelskiej.

Na podstawie art. 18 ust. 2 pkt 5 ustawy z dnia 8 marca 1990 r. o samorządzie gminnym (Dz.U. z 1996 r. Nr 13, poz. 74 z późniejszymi zmianami) oraz art. 12 ust. 1 i ust. 4 ustawy z dnia 7 lipca 1994 r. o zagospodarowaniu przestrzennym (Dz.U. z 1999 r. Nr 15, poz. 139 z późniejszymi zmianami), Rada Miejska w Łodzi

uchwała, co następuje:


- § 1. Postanawia się przystąpić do sporządzenia projektu zmian w miejscowym planie ogólnym zagospodarowania przestrzennego miasta Łodzi, zatwierdzonym uchwałą Nr LVII/491/93 Rady Miejskiej w Łodzi z dnia 2 czerwca 1993 r. (Dz. Urz. Województwa Łódzkiego Nr 6, poz. 71 z późniejszymi zmianami).
- § 2.1. Zmiany, o których mowa w § 1, obejmować będą obszar w następujących granicach:
- 1) od północy - południowa granica działki nr 44/6 w obrębie P-16,
 - 2) od wschodu - zachodnia linia rozgraniczająca al. Unii Lubelskiej,
 - 3) od południa - północna linia rozgraniczająca al. Ks. Bp. W. Bandurskiego,
 - 4) od zachodu - zachodnia granica działek: 55/9, 52/6 i 52/7 w obrębie P-16.
2. Określone w ust. 1 granice zaznaczone są na mapach w skali 1 : 2000 i 1 : 10 000, stanowiących odpowiednio załączniki nr 1 i nr 2 do niniejszej uchwały.
- § 3. Przedmiotem zmian, obejmujących obszar wymieniony w § 2 będą:
- 1) dopuszczenie realizacji nowych obiektów sportowych wraz z programem uzupełniającym na terenie ośrodka sportowego,
 - 2) linie rozgraniczające terenu o różnych funkcjach lub różnych zasadach zagospodarowania,
 - 3) zasady obsługi w zakresie infrastruktury technicznej oraz linie rozgraniczające tereny tej infrastruktury,
 - 4) zasady i warunki podziału terenu na działki.
- § 4. Wykonanie uchwały powierza się Zarządowi Miasta Łodzi.
- § 5. Uchwała wchodzi w życie z dniem podjęcia.



**Przewodniczący
Rady Miejskiej w Łodzi**


Grzegorz Matuszak
Grzegorz Matuszak

Załącznik nr 1
do uchwały Nr XLIV/836/2000
Rady Miejskiej w Łodzi
z dnia 19 lipca 2000 r.

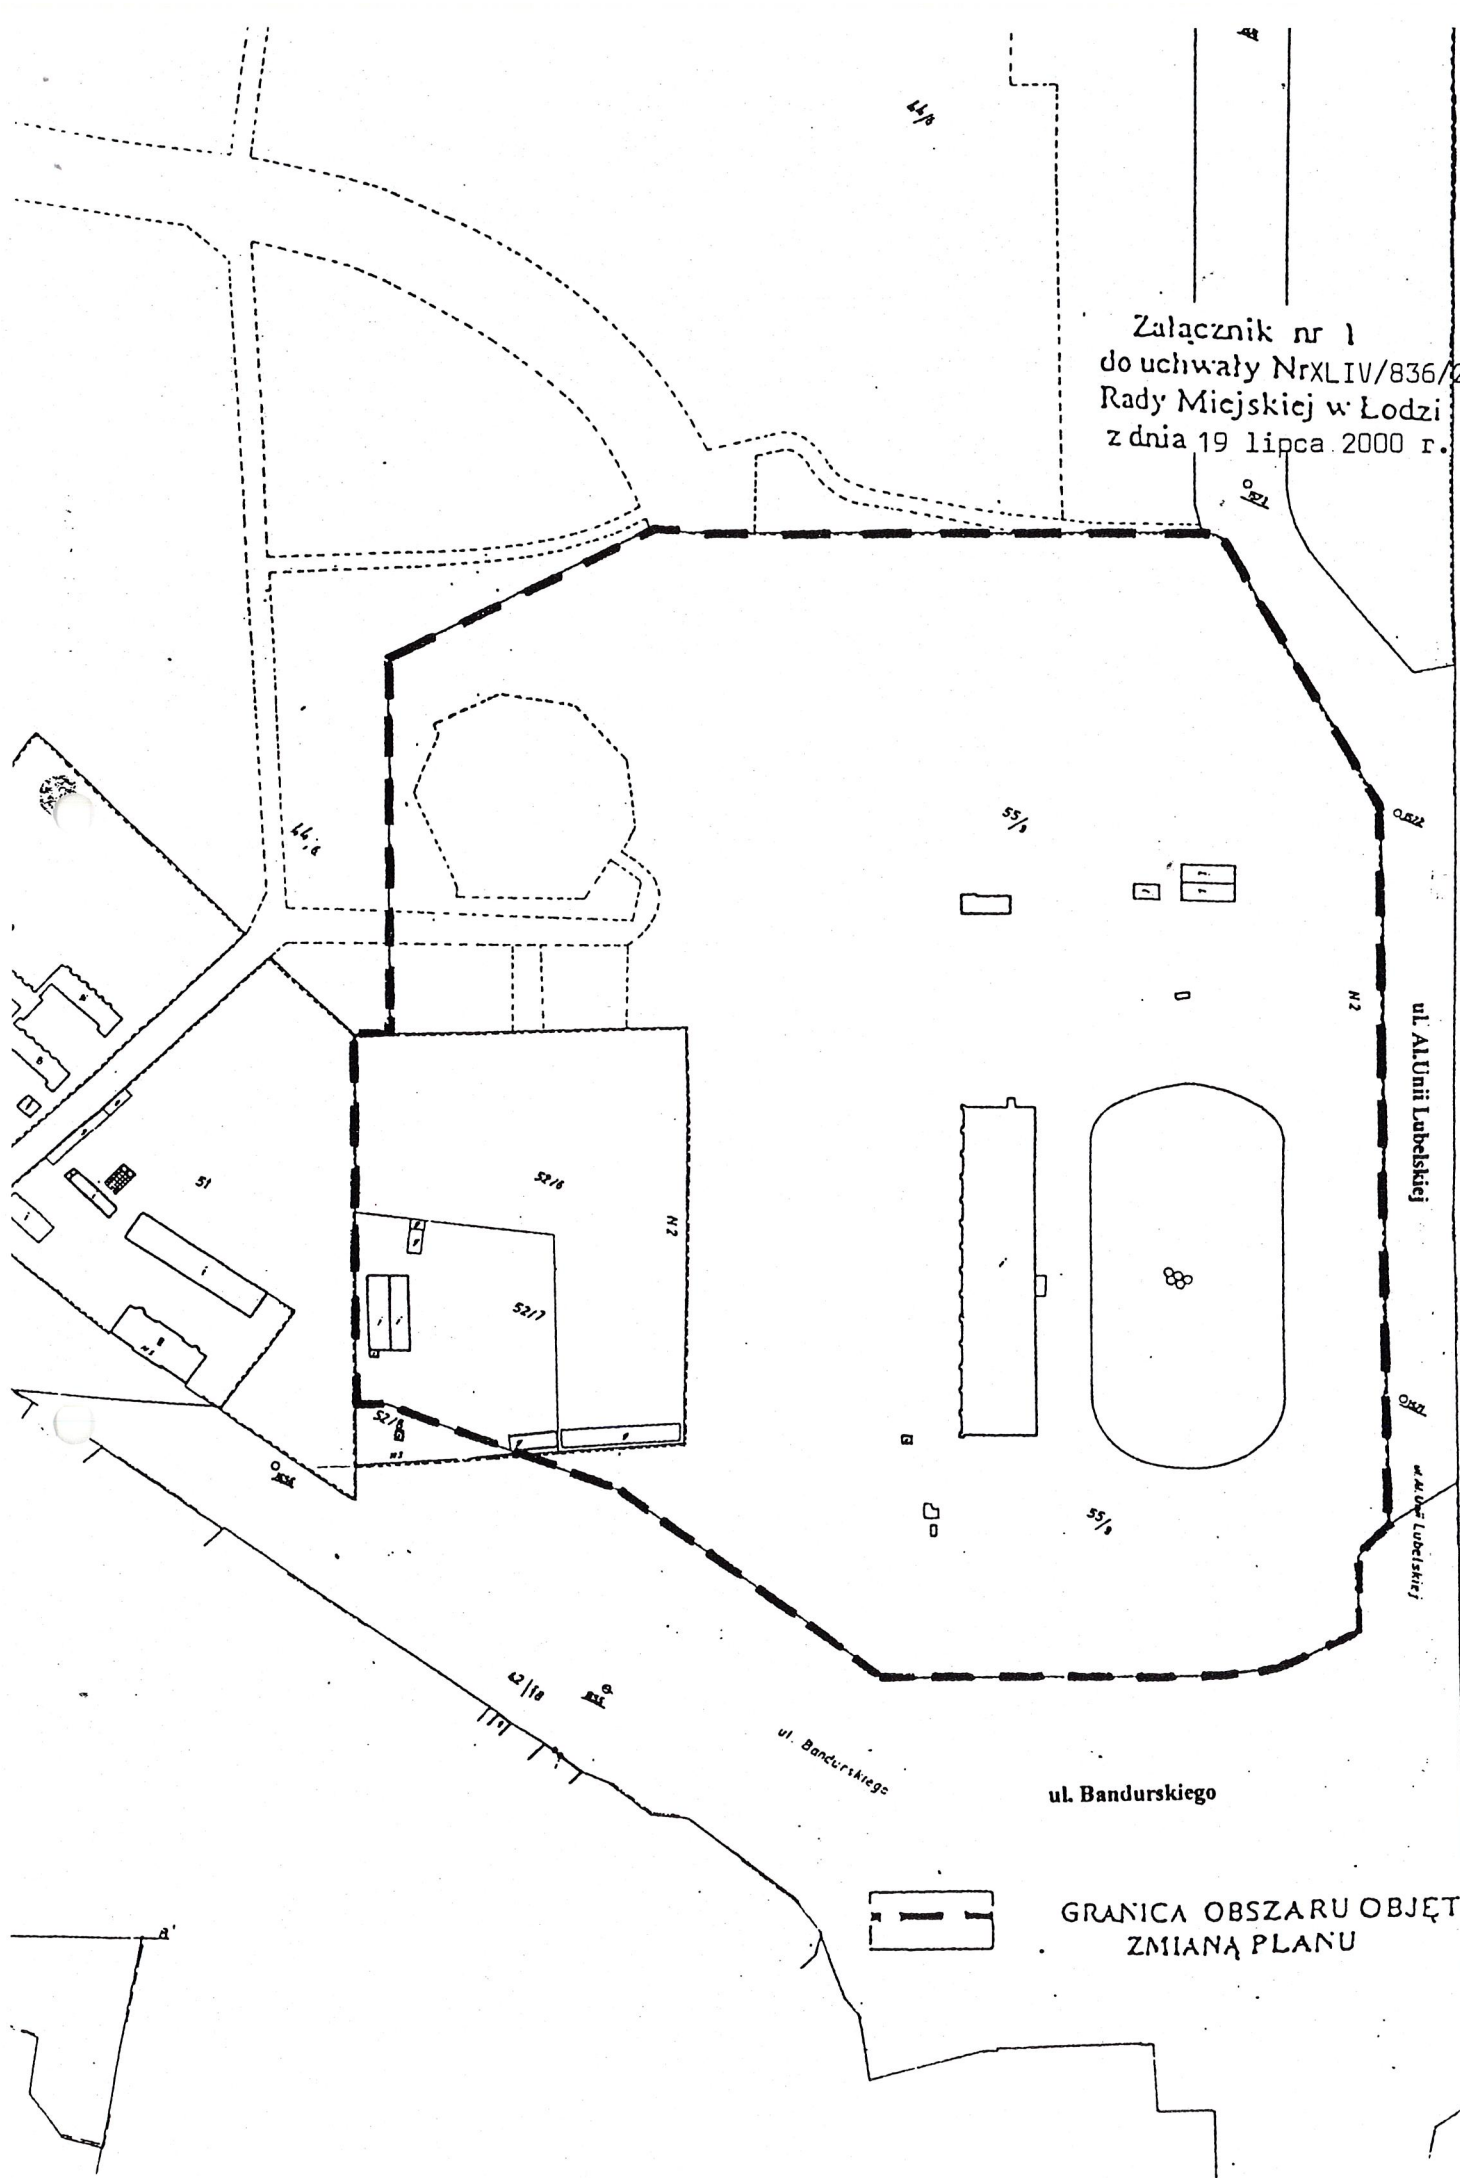

GRANICA OBSZARU OBJĘTEGO
ZMIANĄ PLANU

Załącznik nr 2
do uchwały Nr XLIV/836/2000
Rady Miejskiej w Łodzi
z dnia 19 lipca 2000 r.

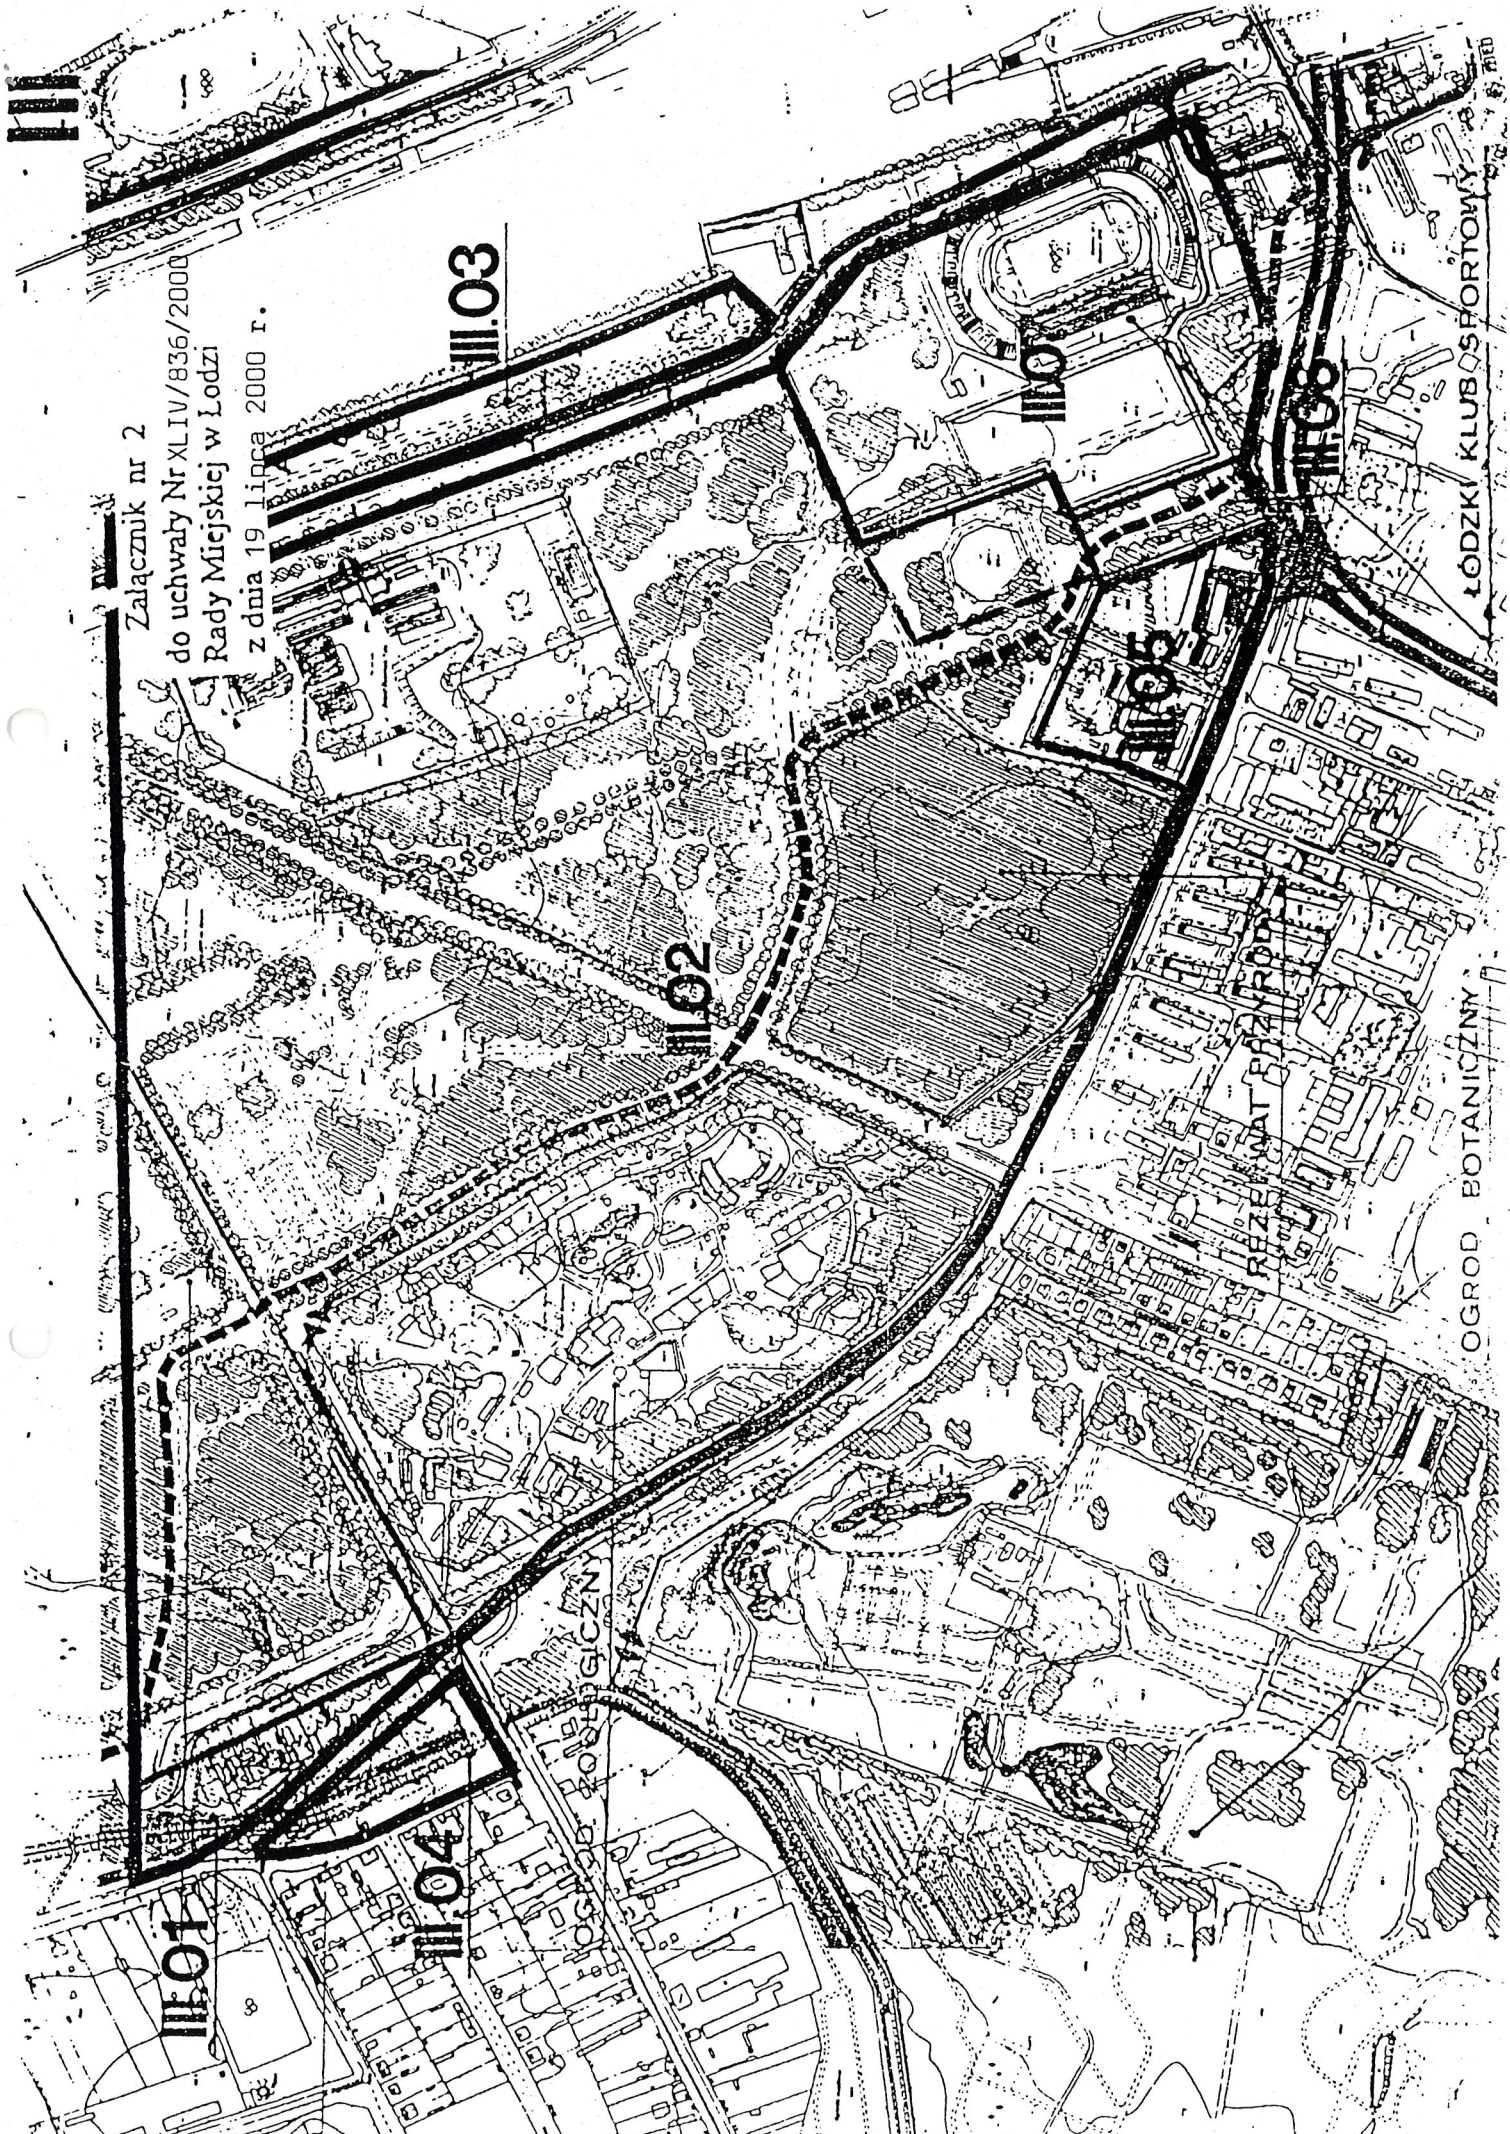

III.01

III.04

III.02

III.03

III.07

III.05

III.08

OGROD BOTANICZNY

ŁÓDZKI KLUB SPORTOWY