

**UCHWAŁA NR LXII/1599/17
RADY MIEJSKIEJ W ŁODZI
z dnia 13 grudnia 2017 r.**

**w sprawie przystąpienia do sporządzenia miejscowego planu zagospodarowania
przestrzennego dla części obszaru miasta Łodzi położonej w rejonie
ulic: Wólczańskiej, Zachodniej i Zielonej.**

Na podstawie art. 18 ust. 2 pkt 15 ustawy z dnia 8 marca 1990 r. o samorządzie gminnym (Dz. U. z 2017 r. poz. 1875 i 2232) w związku z art. 14 ust. 1 ustawy z dnia 27 marca 2003 r. o planowaniu i zagospodarowaniu przestrzennym (Dz. U. z 2017 r. poz. 1073 i 1566), Rada Miejska w Łodzi

uchwała, co następuje:

§ 1. Przystępuje się do sporządzenia miejscowego planu zagospodarowania przestrzennego dla części obszaru miasta Łodzi położonej w rejonie ulic: Wólczańskiej, Zachodniej i Zielonej, zwanego dalej planem.

§ 2. Granice obszaru objętego projektem planu zostały oznaczone na rysunku stanowiącym załącznik graficzny do niniejszej uchwały.

§ 3. Wykonanie uchwały powierza się Prezydentowi Miasta Łodzi.


§ 4. Uchwała wchodzi w życie z dniem podjęcia.

**Przewodniczący
Rady Miejskiej w Łodzi**



Tomasz Kacprzak
Tomasz KACPRZAK

Załącznik
do uchwały Nr LXII/1599/17
Rady Miejskiej w Łodzi
z dnia 13 grudnia 2017 r.

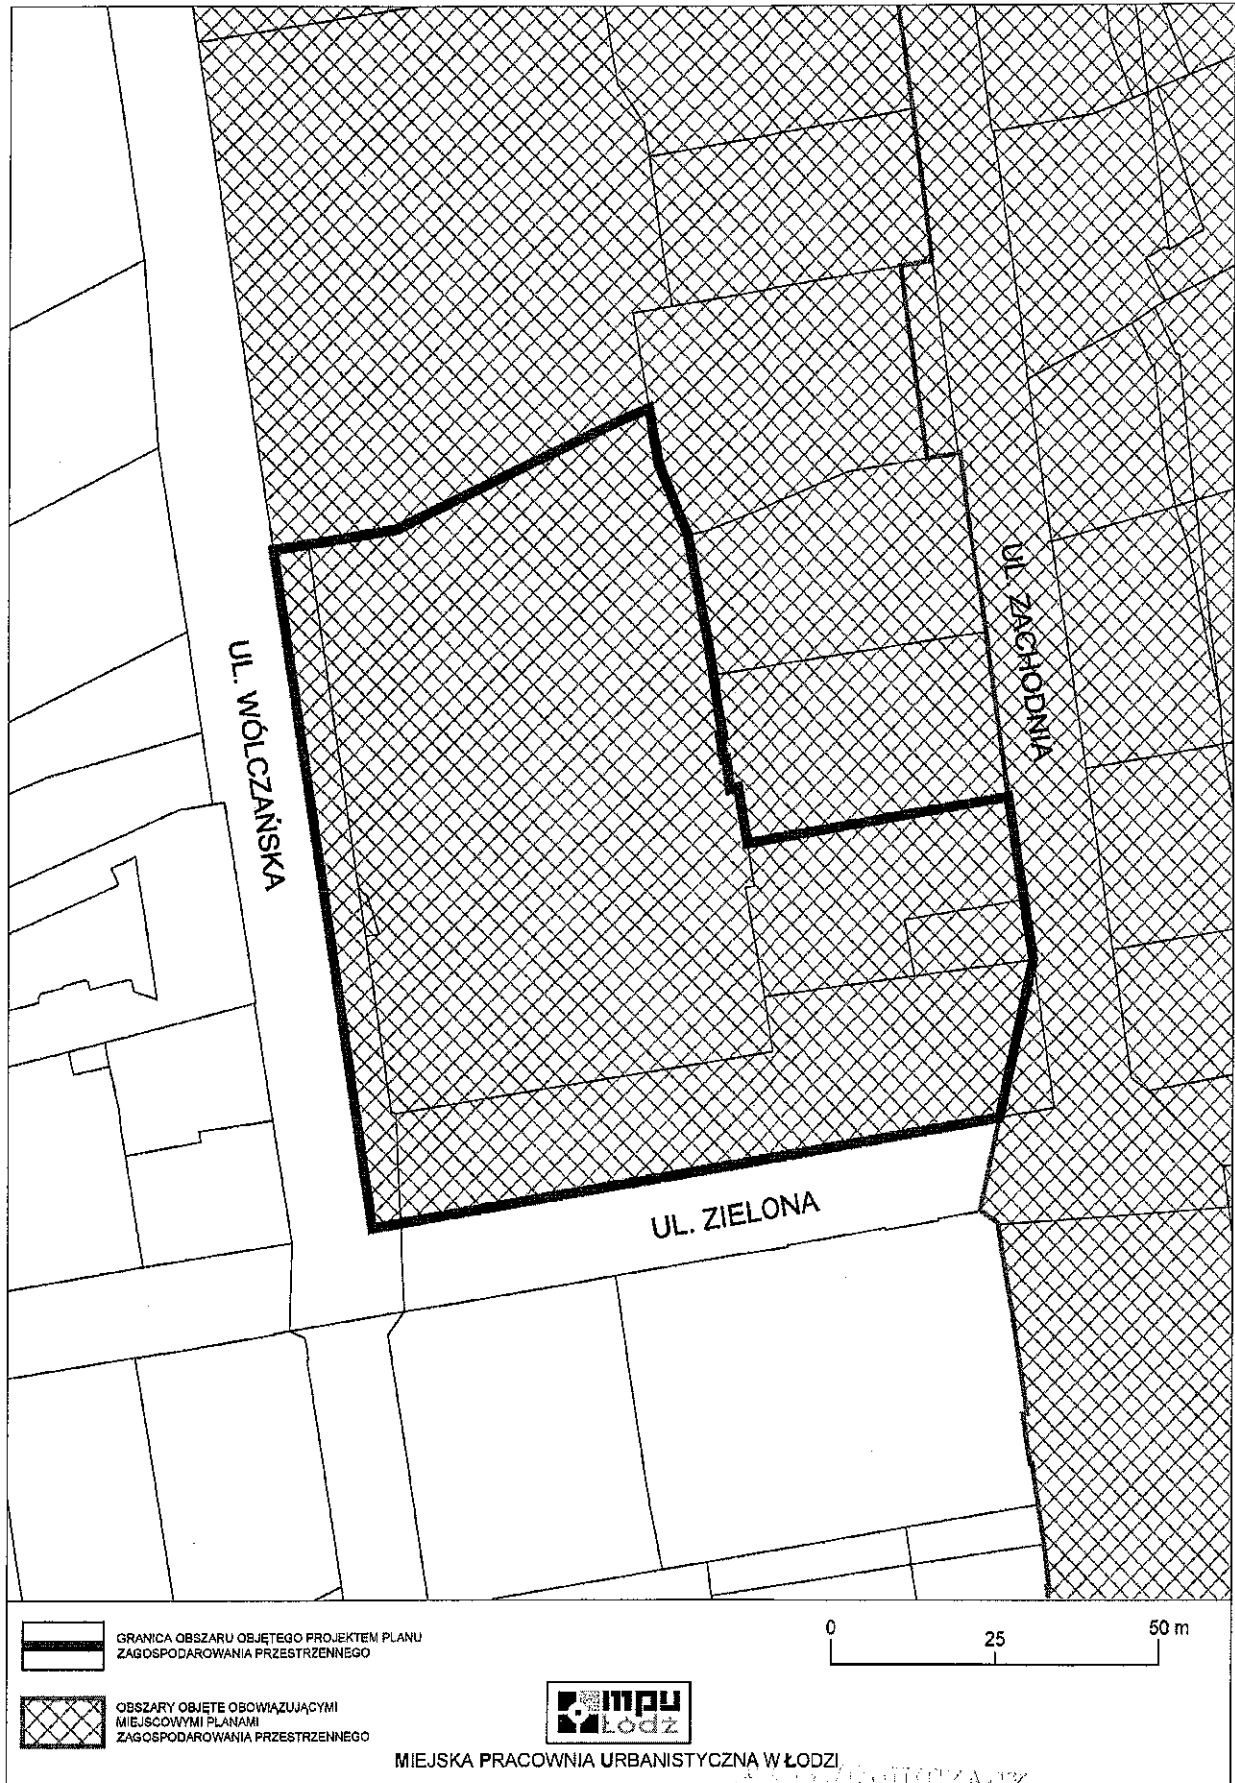

Tomasz Korynch