

ZARZĄDZENIE Nr 3633 /VIII/20
PREZYDENTA MIASTA ŁODZI
z dnia *24 marca* 2020 r.

w sprawie obciążenia ograniczonym prawem rzeczowym – służebnością przesyłu działek stanowiących własność Miasta Łodzi, położonych w Łodzi przy ulicy Marcina Kasprzaka 29 i Marcina Kasprzaka bez numeru, oznaczonych w ewidencji gruntów i budynków w obrębie P-7 numerami 271/12 i 275/3.

Na podstawie art. 30 ust. 1 i 2 pkt 3 ustawy z dnia 8 marca 1990 r. o samorządzie gminnym (Dz. U. z 2019 r. poz. 506, 1309, 1571, 1696 i 1815) oraz uchwały Nr XXXIV/372/96 Rady Miejskiej w Łodzi z dnia 29 maja 1996 r. w sprawie wyrażenia zgody na obciążanie nieruchomości gruntowych

zarządzam, co następuje:

§ 1. 1. Postanawiam obciążyć działki stanowiące własność Miasta Łodzi, położone w Łodzi przy ulicy Marcina Kasprzaka 29 i Marcina Kasprzaka bez numeru, oznaczone w ewidencji gruntów i budynków w obrębie P-7 numerami 271/12 i 275/3, uregulowane w księdze wieczystej LD1M/00142160/0, ograniczonym prawem rzeczowym – służebnością przesyłu.

2. Obciążenie ograniczonym prawem rzeczowym – służebnością przesyłu działek, o których mowa w ust. 1, polegać będzie na prawie korzystania z tych działek w oznaczonym zakresie, zgodnie z przeznaczeniem projektowanego na nich urządzenia infrastruktury technicznej w postaci rurociągu teletechnicznego HDPE 32.

3. Służebność przesyłu ustanawia się na czas nieoznaczony na rzecz przedsiębiorcy przesyłowego Toya Sp. z o.o. z siedzibą w Łodzi.

4. Powierzchnię gruntu zajętą pod służebność przesyłu, o której mowa w ust. 1, określa się na działkach o numerach:

- 1) 271/12 w obrębie P-7 na 0,05 m²;
- 2) 275/3 w obrębie P-7 na 1,40 m².

5. Przebieg służebności przedstawia mapa stanowiąca załącznik do zarządzenia.

6. Służebność ustanawia się za wynagrodzeniem, którego wartość zostanie ustalona w oparciu o operat szacunkowy sporządzony przez rzeczoznawcę majątkowego, powiększonym o należny podatek VAT.

7. Wraz z ustanowieniem ograniczonego prawa rzeczowego zostanie złożony wniosek o odłączenie działek oznaczonych w obrębie P-7 numerami 271/12 i 275/3 z księgi wieczystej LD1M/00142160/0 oraz założenie dla nich odrębnej księgi wieczystej.

§ 2. Wykonanie zarządzenia powierzam Dyrektorowi Wydziału Dysponowania Mieniem w Departamencie Gospodarowania Majątkiem Urzędu Miasta Łodzi.


§ 3. Zarządzenie wchodzi w życie z dniem wydania.




PREZYDENT MIASTA

Hanna Zdanowska
Hanna ZDANOWSKA

Załącznik
do zarządzenia Nr 3639 /VIII/20
Prezydenta Miasta Łodzi
z dnia 24 marca 2020 r.

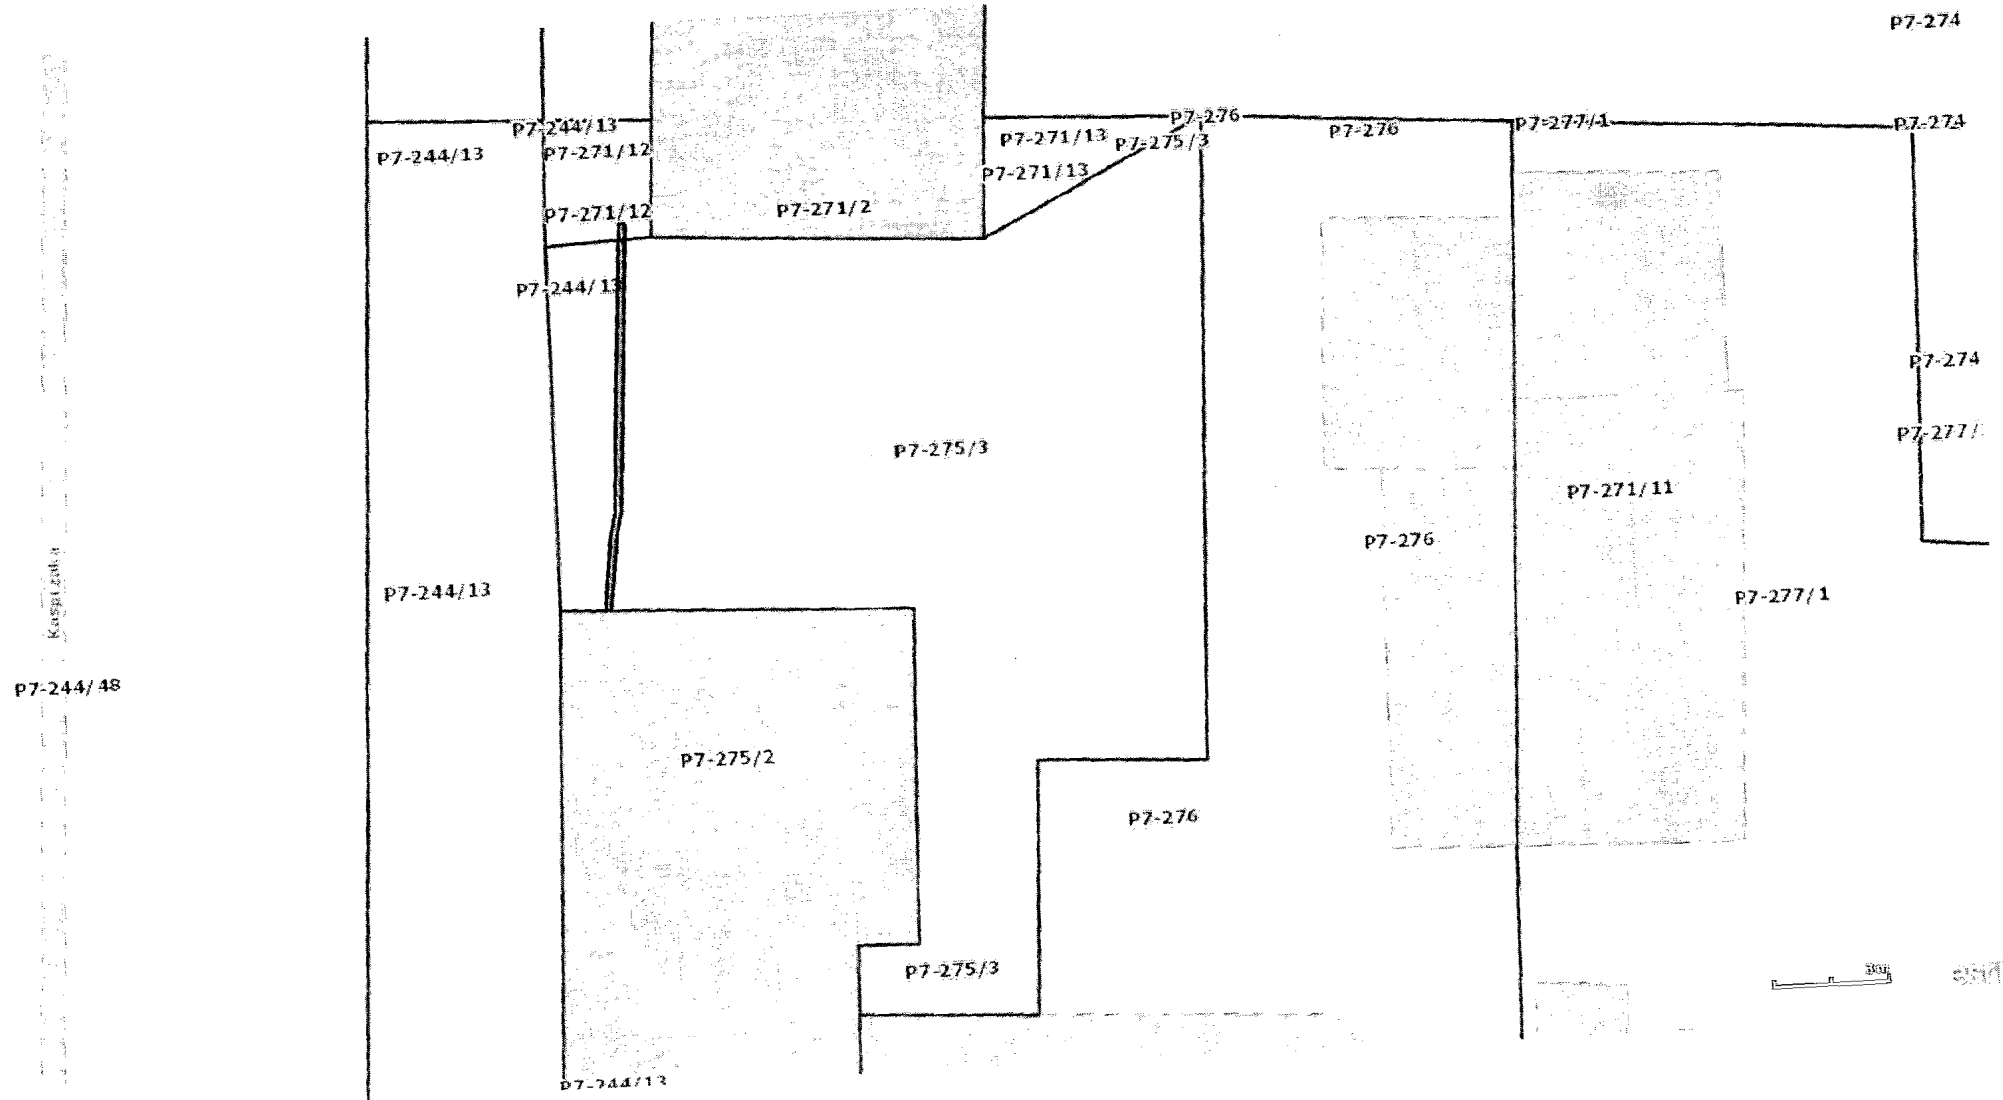

P7-244/48

 - teren obciążony służebnością przesyłu na rzecz Toya Sp. z o.o.