

ZARZĄDZENIE Nr 4523/VIII/20
PREZYDENTA MIASTA ŁODZI
z dnia 10 czerwca 2020 r.

**w sprawie obciążenia ograniczonymi prawami rzeczowymi – służebnościami przesyłu
działek stanowiących własność Miasta Łodzi, położonych w Łodzi przy ulicach:
Krokusowej bez numeru, Górskiej bez numeru i Szczytowej bez numeru,
oznaczonych w ewidencji gruntów i budynków w obrębie W-12 numerami:
181/31, 181/32, 210/12, 210/22 i 213/6.**

Na podstawie art. 30 ust. 1 i 2 pkt 3 ustawy z dnia 8 marca 1990 r. o samorządzie gminnym (Dz. U. z 2020 r. poz. 713) oraz uchwały Nr XXXIV/372/96 Rady Miejskiej w Łodzi z dnia 29 maja 1996 r. w sprawie wyrażenia zgody na obciążanie nieruchomości gruntowych

zarządzam, co następuje:

§ 1. 1. Postanawiam obciążyć działki stanowiące własność Miasta Łodzi, położone w Łodzi przy ulicach: Krokusowej bez numeru, Górskiej bez numeru, Szczytowej bez numeru, oznaczone w ewidencji gruntów i budynków w obrębie W-12 numerami: 181/31, 181/32, 210/12, 210/22 i 213/6, uregulowane w księdze wieczystej LD1M/00096241/4, ograniczonymi prawami rzeczowymi – służebnościami przesyłu.

2. Obciążenie ograniczonymi prawami rzeczowymi – służebnościami przesyłu działek, o których mowa w ust. 1, polegać będzie na prawie korzystania z tych działek w oznaczonym zakresie, zgodnie z przeznaczeniem znajdujących się i projektowanych na nich urządzeń infrastruktury technicznej w postaci:

- 1) na działce o numerze 181/31 w obrębie W-12 – istniejącej elektroenergetycznej linii kablowej średniego napięcia;
- 2) na działce o numerze 181/32 w obrębie W-12 – projektowanego gazociągu niskiego ciśnienia \varnothing 90 PE 100 RC SDR 17;
- 3) na działce o numerze 210/12 w obrębie W-12 :
 - a) istniejącej sieci gazowej niskiego ciśnienia Dn100,
 - b) istniejącego przyłącza gazowego niskiego ciśnienia Dn80,
 - c) istniejącego przyłącza gazowego niskiego ciśnienia Dn50,
 - d) istniejącego przyłącza gazowego niskiego ciśnienia Dn65;
- 4) na działce o numerze 210/22 w obrębie W-12 :
 - a) istniejącego przyłącza gazowego niskiego ciśnienia Dn100,
 - b) istniejącego przyłącza gazowego niskiego ciśnienia Dn50,
 - c) istniejącego przyłącza gazowego niskiego ciśnienia Dn80;
- 5) na działce o numerze 213/6 w obrębie W-12 :
 - a) istniejącej sieci gazowej niskiego ciśnienia Dn150,
 - b) istniejącego przyłącza gazowego niskiego ciśnienia Dn80,
 - c) istniejącego przyłącza gazowego niskiego ciśnienia Dn50,
 - d) istniejącego przyłącza gazowego niskiego ciśnienia.

3. Służebności przesyłu ustanawia się na czas nieoznaczony:

- 1) dla urządzeń opisanych w ust. 2 pkt 1, na rzecz przedsiębiorcy przesyłowego – PGE Dystrybucja S.A. z siedzibą w Lublinie.
- 2) dla urządzeń opisanych w ust. 2 pkt 2, 3, 4 i 5, na rzecz przedsiębiorcy przesyłowego – Polskiej Spółki Gazownictwa sp. z o. o. z siedzibą w Tarnowie.

4. Powierzchnię gruntu zajętej pod służebność przesyłu, o której mowa w ust. 1, określa się na działkach:

- 1) 181/31 w obrębie W-12 na 2 m²;

- 2) 181/32 w obrębie W-12 na 47,2 m²;
- 3) 210/12 w obrębie W-12 na 16 m²;
- 4) 210/22 w obrębie W-12 na 41 m²;
- 5) 213/6 w obrębie W-12 na 92,4 m².


5. Przebieg służebności przedstawiają mapy stanowiące załączniki Nr 1-4 do zarządzenia.

6. Wraz z ustanowieniem ograniczonych praw rzeczowych zostanie złożony wniosek o odłączenie działek oznaczonych w obrębie W-12 numerami: 181/31, 181/32, 210/12, 210/22 i 213/6 z księgi wieczystej LD1M/00096241/4 oraz założenie dla nich odrębnej księgi wieczystej.

7. Służebności ustanawia się za wynagrodzeniem, którego wartość zostanie ustalona w oparciu o operat szacunkowy sporządzony przez rzeczoznawcę majątkowego, powiększonym o należny podatek VAT.


§ 2. Wykonanie zarządzenia powierzam Dyrektorowi Wydziału Dysponowania Mieniem w Departamencie Gospodarowania Majątkiem Urzędu Miasta Łodzi.


§ 3. Zarządzenie wchodzi w życie z dniem wydania.

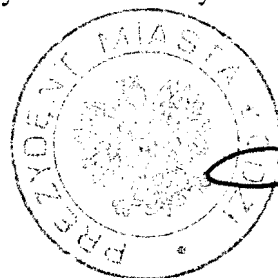


PREZYDENT MIASTA


Hanna Zdanowska
Hanna ZDANOWSKA

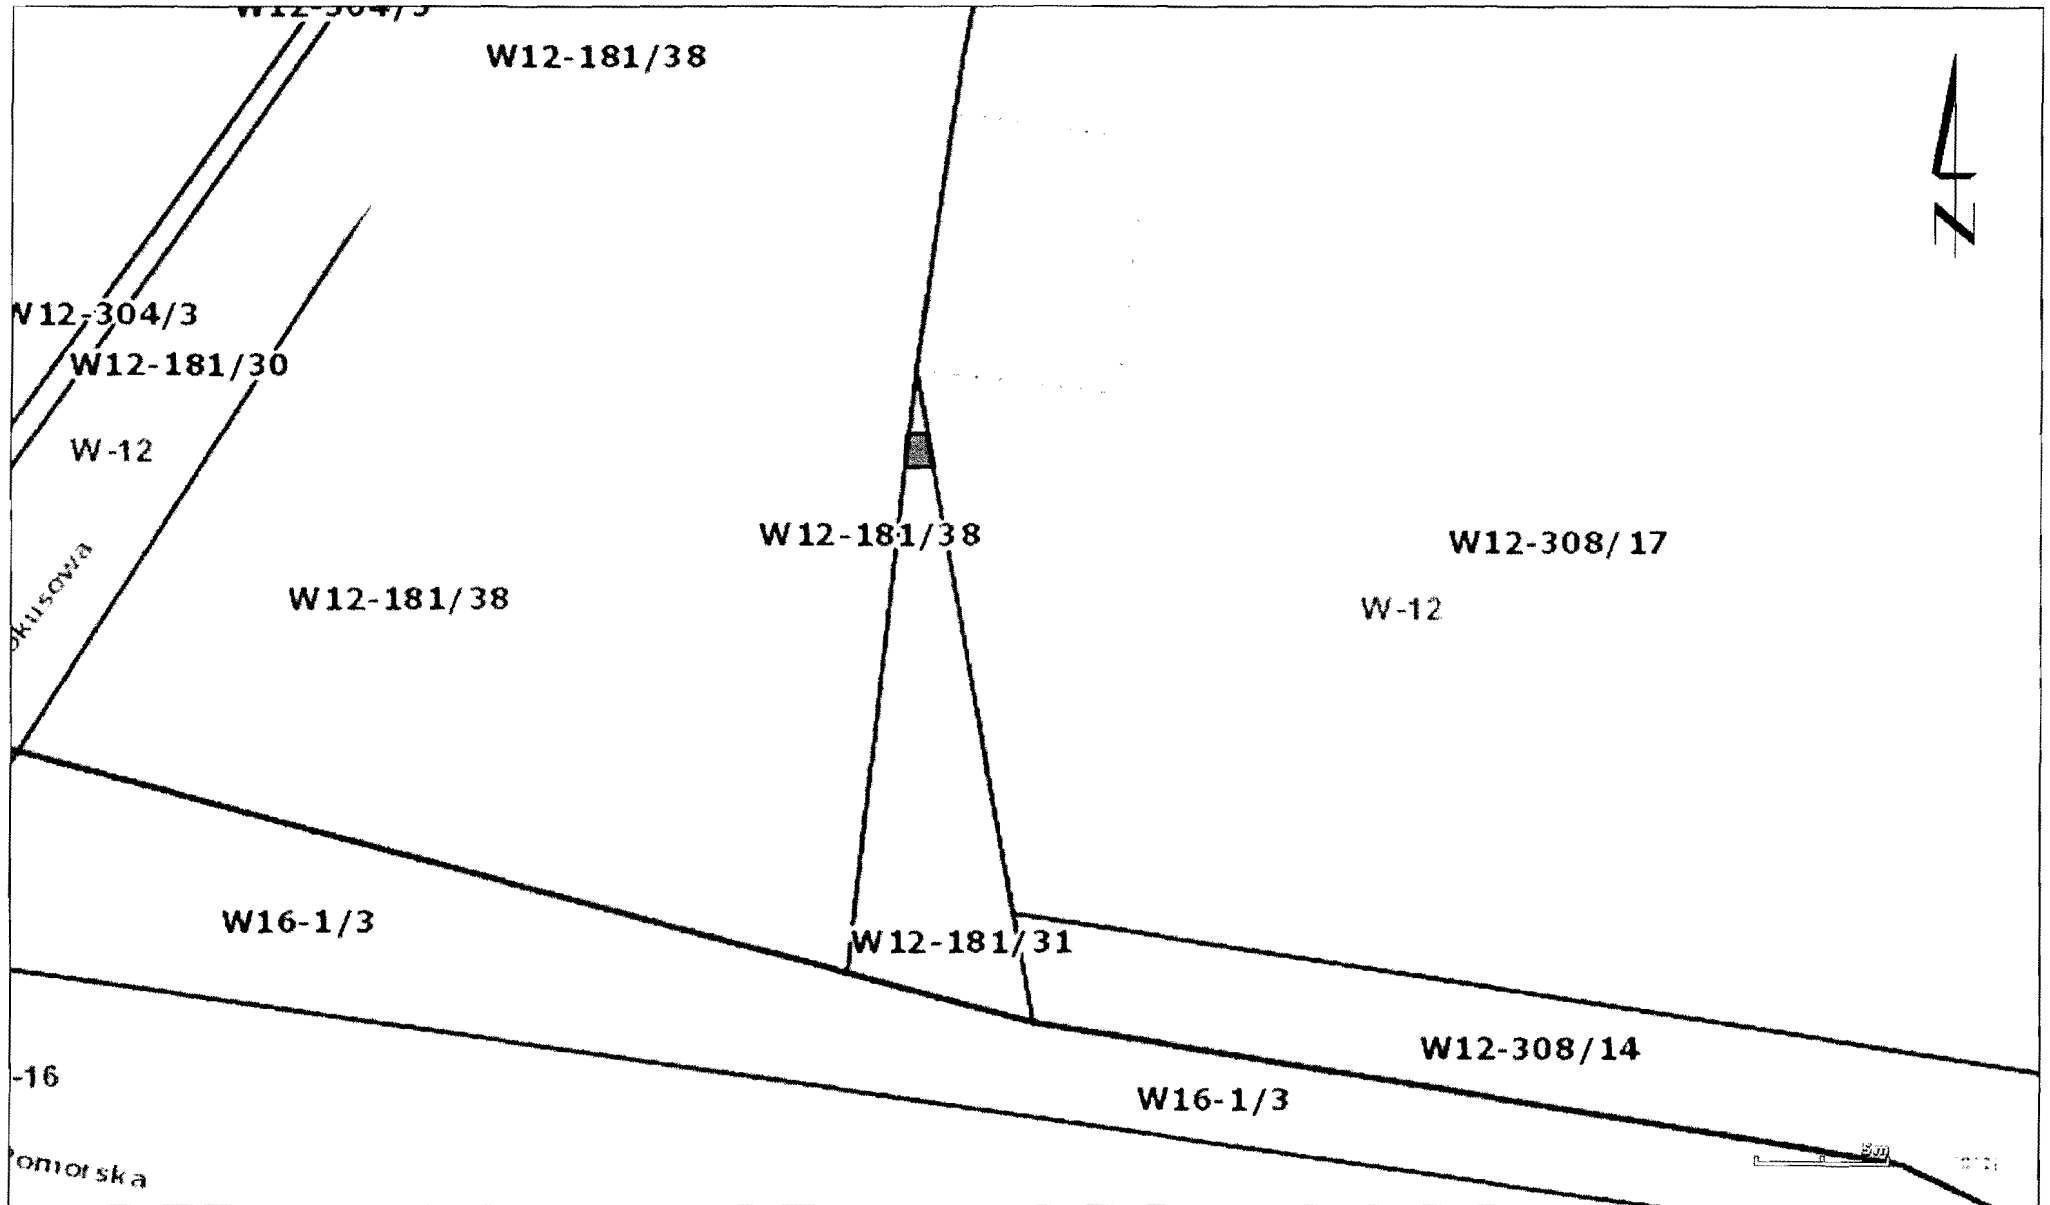



 - teren obciążony służebnością przesyłu na rzecz PGE Dystrybucja S.A.


Załącznik Nr 2
do zarządzenia Nr 4323/VIII/20
Prezydenta Miasta Łodzi
z dnia 10 czerwca 2020 r.

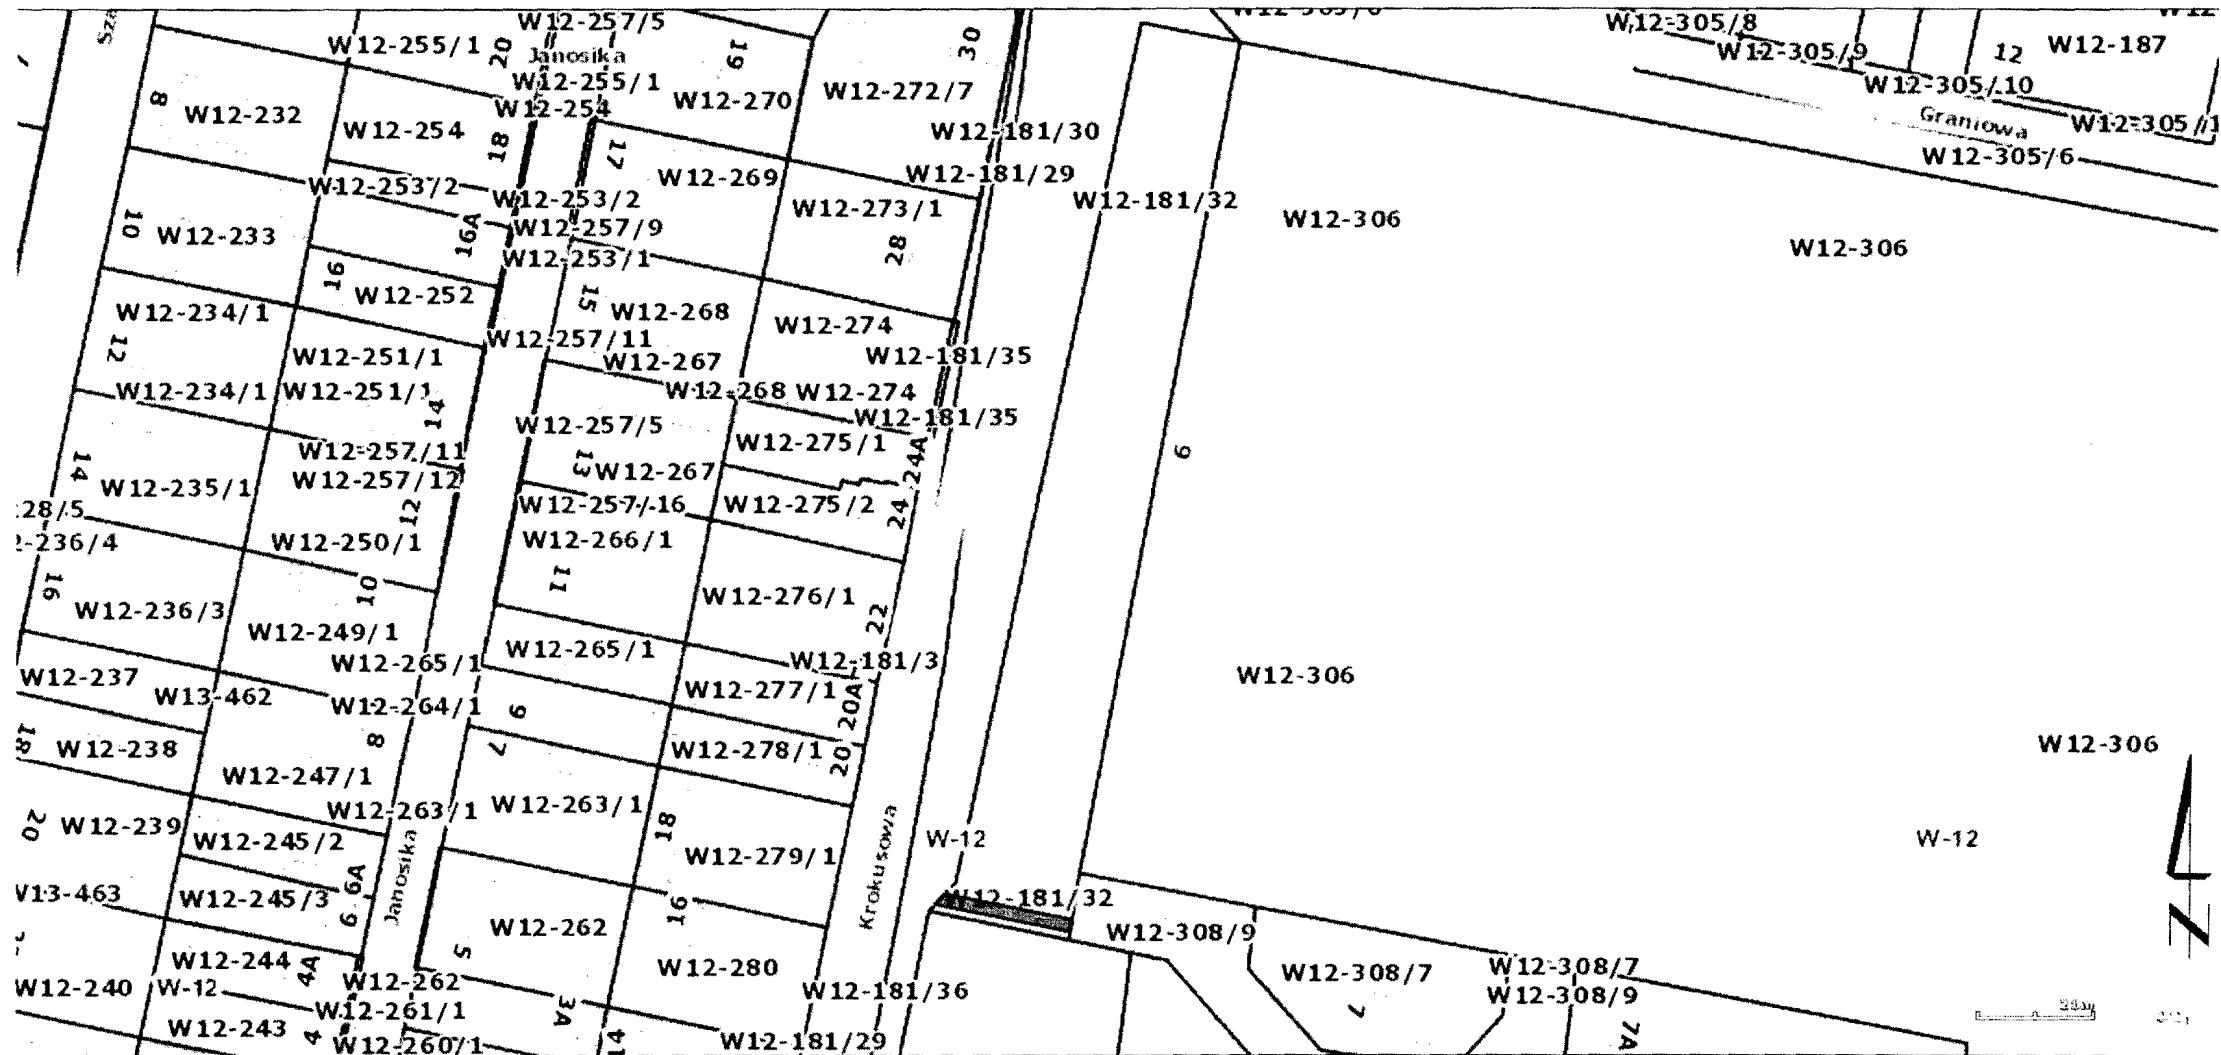


 - teren obciążony służebnością przesyłu na rzecz Polskiej Spółki Gazownictwa Sp. z o.o.

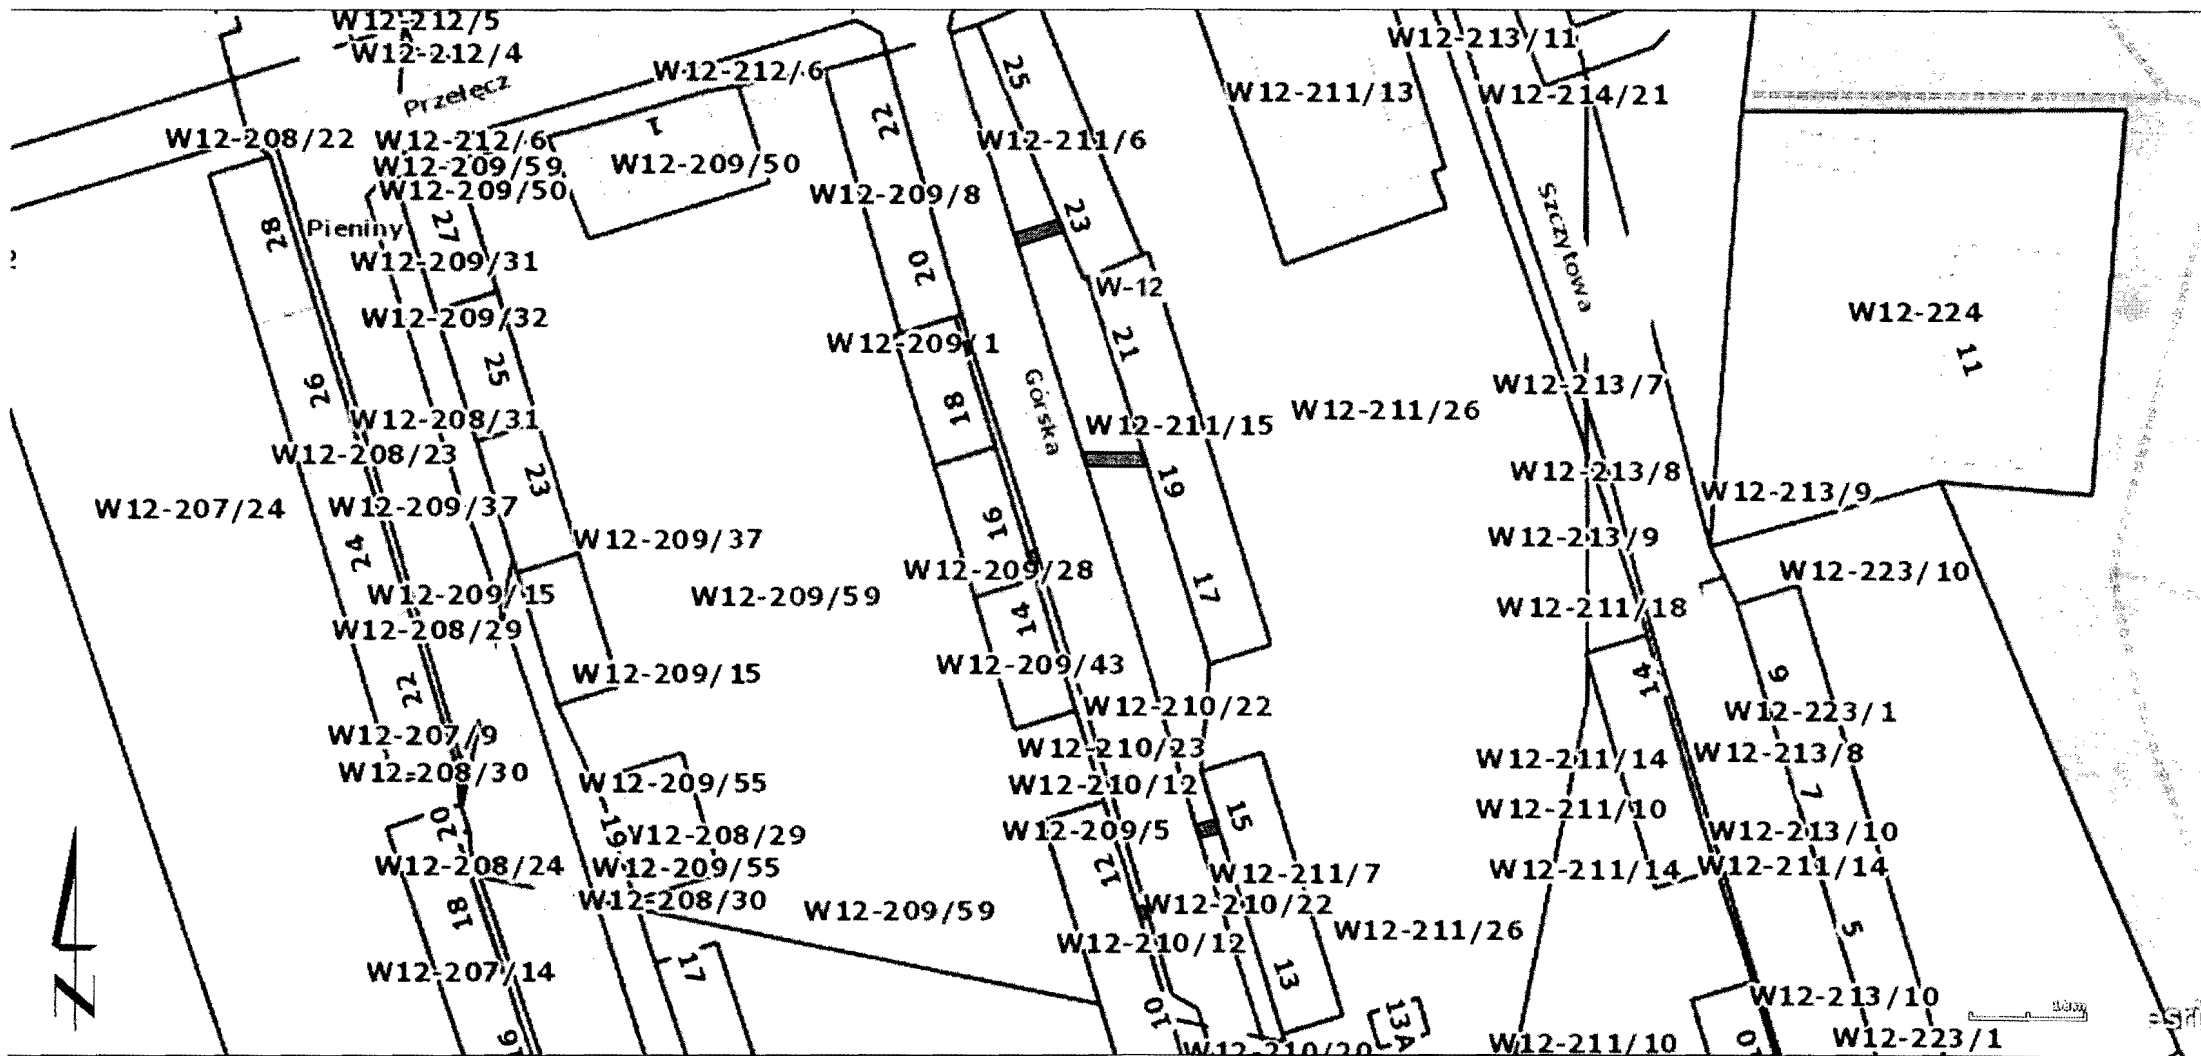

 - teren obciążony służebnością przesyłu na rzecz Polskiej Spółki Gazownictwa Sp. z o.o.

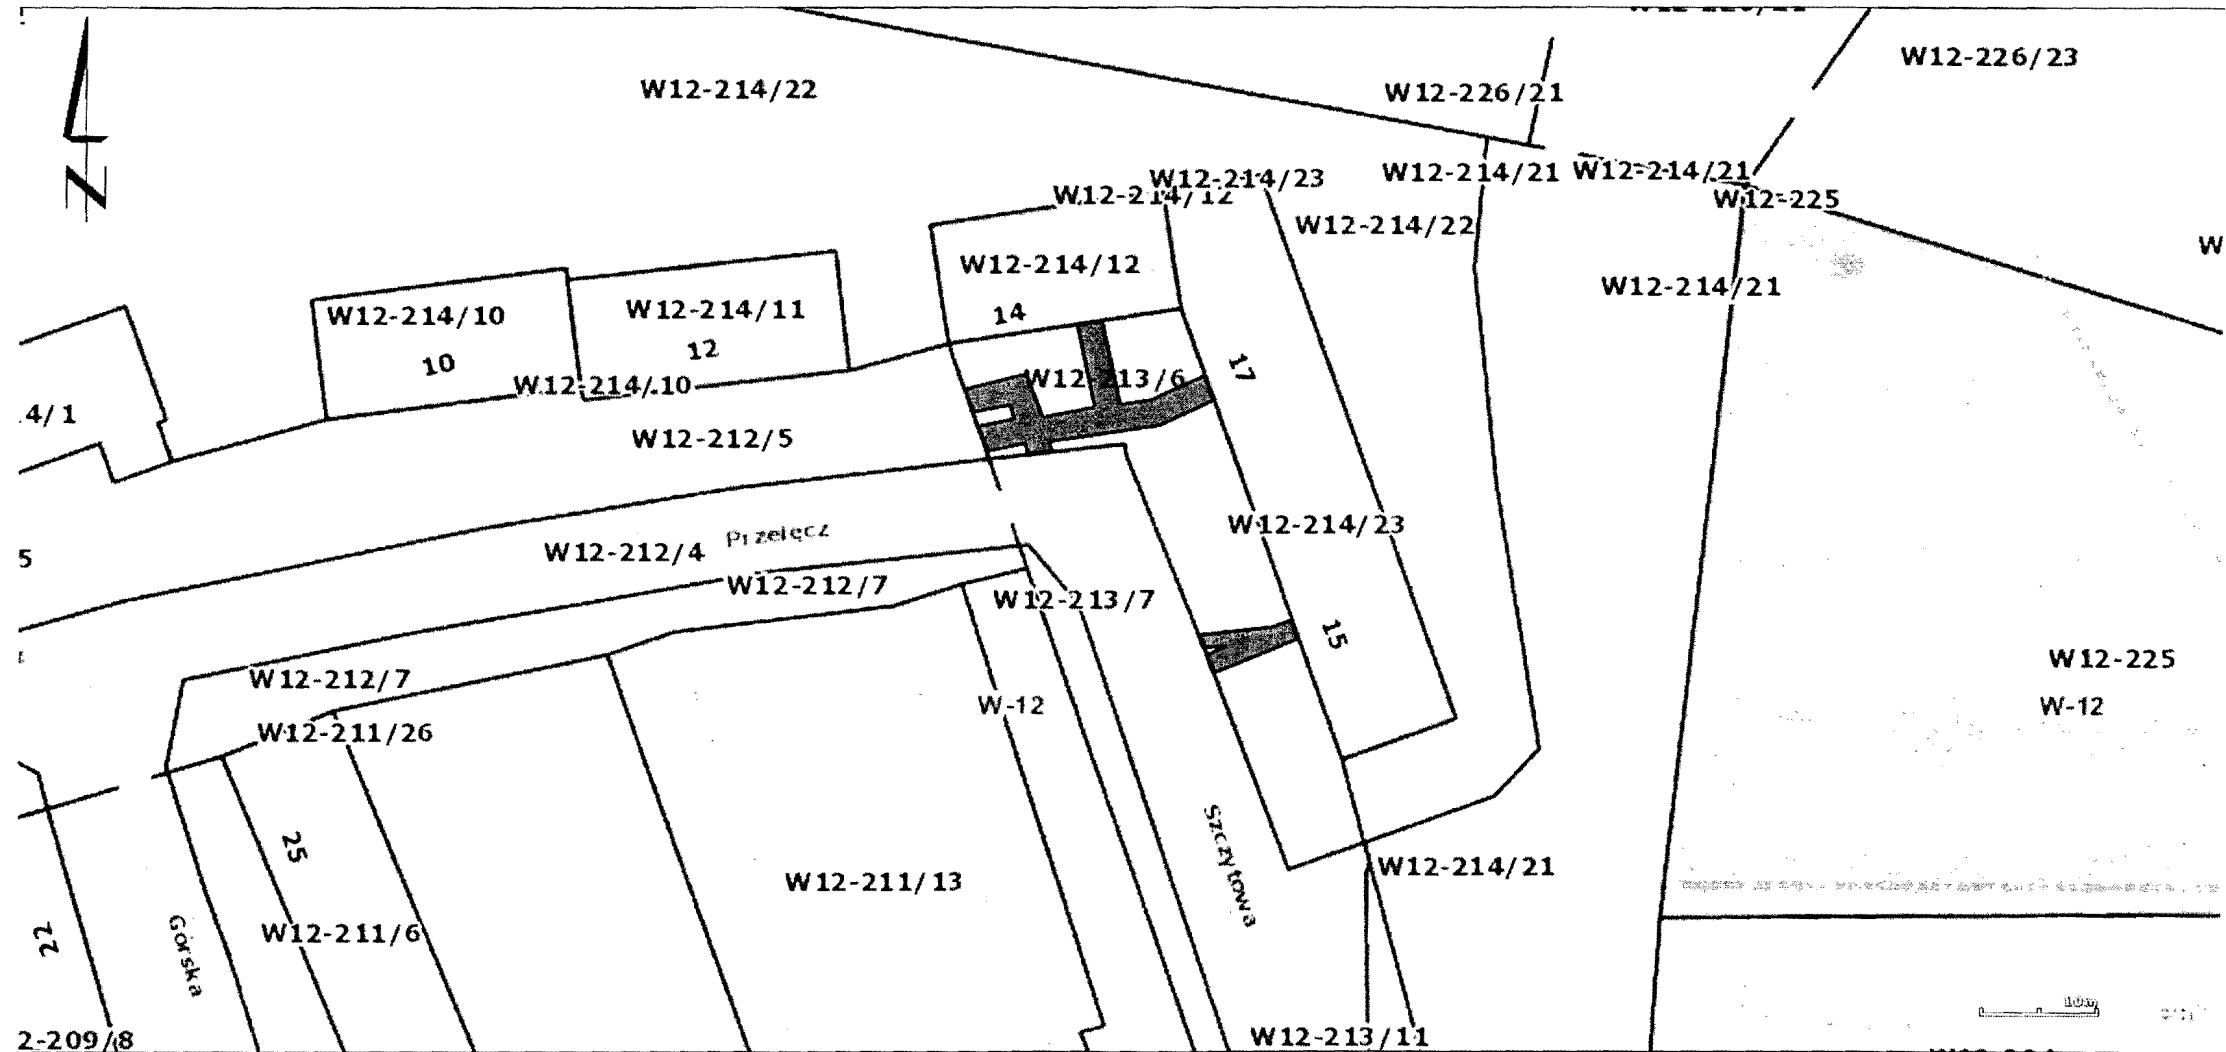

 - teren obciążony służebnością przesyłu na rzecz Polskiej Spółki Gazownictwa Sp. z o.o.