

**ZARZĄDZENIE Nr 606 /VIII/19**  
**PREZYDENTA MIASTA ŁODZI**  
z dnia 22 lutego 2019 r.

**w sprawie obciążenia ograniczonym prawem rzeczowym - służebnością przesyłu działek stanowiących własność Miasta Łodzi, położonych w Łodzi przy ulicach: plk. Jana Kilińskiego 300, Walerego Przyborowskiego bez numeru oraz Stanisława Jachowicza bez numeru, oznaczonych w ewidencji gruntów i budynków w obrębie G-15 numerami: 6/1, 7/10 i 7/33 oraz w obrębie G-14 numerem 43/12.**

Na podstawie art. 30 ust. 1 i 2 pkt 3 ustawy z dnia 8 marca 1990 r. o samorządzie gminnym (Dz. U. z 2018 r. poz. 994, 1000, 1349, 1432 i 2500) oraz uchwały Nr XXXIV/372/96 Rady Miejskiej w Łodzi z dnia 29 maja 1996 r. w sprawie wyrażenia zgody na obciążanie nieruchomości gruntowych

**zarządzam, co następuje:**

§ 1. 1. Postanawiam obciążyć działki stanowiące własność Miasta Łodzi, położone w Łodzi przy ulicach:

- 1) plk Jana Kilińskiego 300, Walerego Przyborowskiego bez numeru i Stanisława Jachowicza bez numeru, oznaczone w ewidencji gruntów i budynków w obrębie G-15 numerami 6/1 i 7/10 oraz w obrębie G-14 numerem 43/12, uregulowane w księdze wieczystej LD1M/00034394/9,
- 2) Walerego Przyborowskiego bez numeru, oznaczoną w ewidencji gruntów i budynków w obrębie G-15 numerem 7/33, uregulowaną w księdze wieczystej LD1M/00145917/3 – ograniczonym prawem rzeczowym – służebnością przesyłu.

2. Obciążenie ograniczonym prawem rzeczowym – służebnością przesyłu działek, o których mowa w ust. 1, polegać będzie na prawie korzystania z tych działek w oznaczonym zakresie, zgodnie z przeznaczeniem znajdujących się na nich urządzeń infrastruktury technicznej w postaci:

- 1) na działce o numerze 6/1 w obrębie G-15:
  - a) podziemnej preizolowanej sieci ciepłowniczej 2xDn32,
  - b) podziemnej preizolowanej sieci ciepłowniczej 2xDn50;
- 2) na działce o numerze 7/10 w obrębie G-15:
  - a) podziemnej preizolowanej sieci ciepłowniczej 2xDn32,
  - b) podziemnej preizolowanej sieci ciepłowniczej 2xDn50;
- 3) na działce o numerze 43/12 w obrębie G-14 – podziemnej kanałowej sieci ciepłowniczej 2xDn80;
- 4) na działce o numerze 7/33 w obrębie G-15 – podziemnej preizolowanej sieci ciepłowniczej 2xDn40.

3. Służebność przesyłu ustanawia się na czas nieoznaczony na rzecz przedsiębiorcy przesyłowego – Veolia Energia Łódź S.A. z siedzibą w Łodzi.

4. Powierzchnię gruntu zajęłą pod służebność przesyłu, o której mowa w ust. 1, określa się na działkach o numerach:

- 1) 6/1 w obrębie G-15 na 26,94 m<sup>2</sup>;
- 2) 7/10 w obrębie G-15 na 22,68 m<sup>2</sup>;
- 3) 43/12 w obrębie G-14 na 24,4 m<sup>2</sup>;
- 4) 7/33 w obrębie G-15 na 28,66 m<sup>2</sup>.

5. Przebieg służebności przedstawiają mapy stanowiące Załączniki Nr 1 i 2 do zarządzenia.

6. Służebność ustanawia się za wynagrodzeniem, którego wartość zostanie ustalona w oparciu o operat szacunkowy sporządzony przez rzeczoznawcę majątkowego, powiększonym o należny podatek VAT.

7. Wraz z ustanowieniem ograniczonego prawa rzeczowego zostanie złożony wniosek o odłączenie działek oznaczonych w obrębie G-15 numerami 6/1 i 7/10 oraz w obrębie G-14 numerem 43/12 z księgi wieczystej LD1M/00034394/9 oraz w obrębie G-15 numerem 7/33 z księgi wieczystej LD1M/00145917/3 oraz założenie dla nich odrębnych ksiąg wieczystych.


§ 2. Wykonanie zarządzenia powierzam Dyrektorowi Wydziału Dysponowania Mieniem w Departamencie Gospodarowania Majątkiem Urzędu Miasta Łodzi.


§ 3. Zarządzenie wchodzi w życie z dniem wydania.





**PREZYDENT MIASTA**

*Hanna Zdanowska*  
**Hanna ZDANOWSKA**

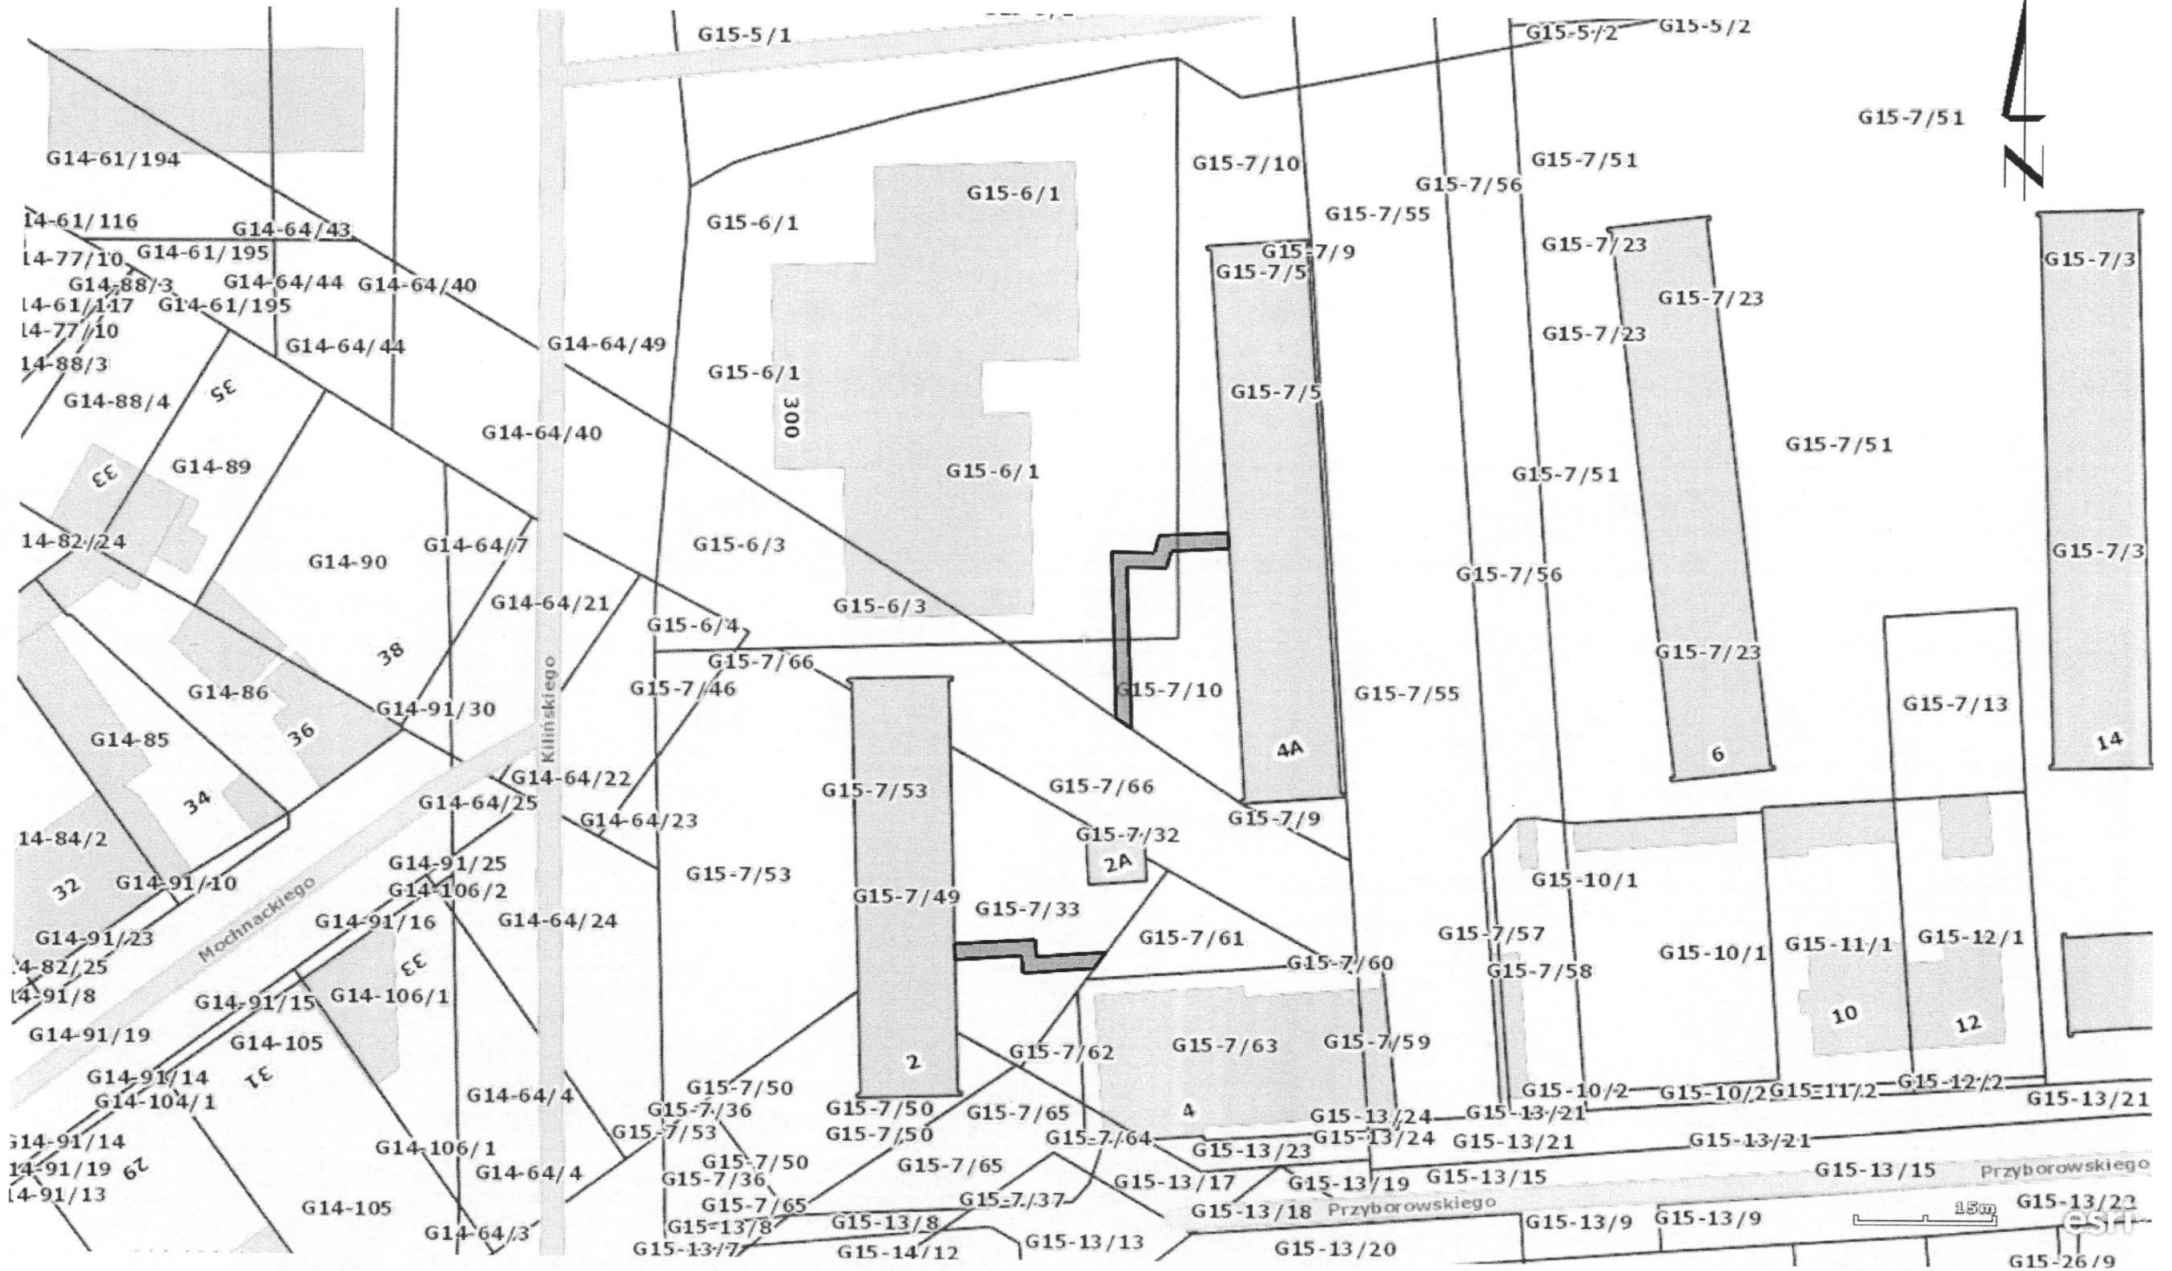

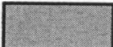 - teren obciążony służebnością przesyłu na rzecz Veolia Energia Łódź S.A.

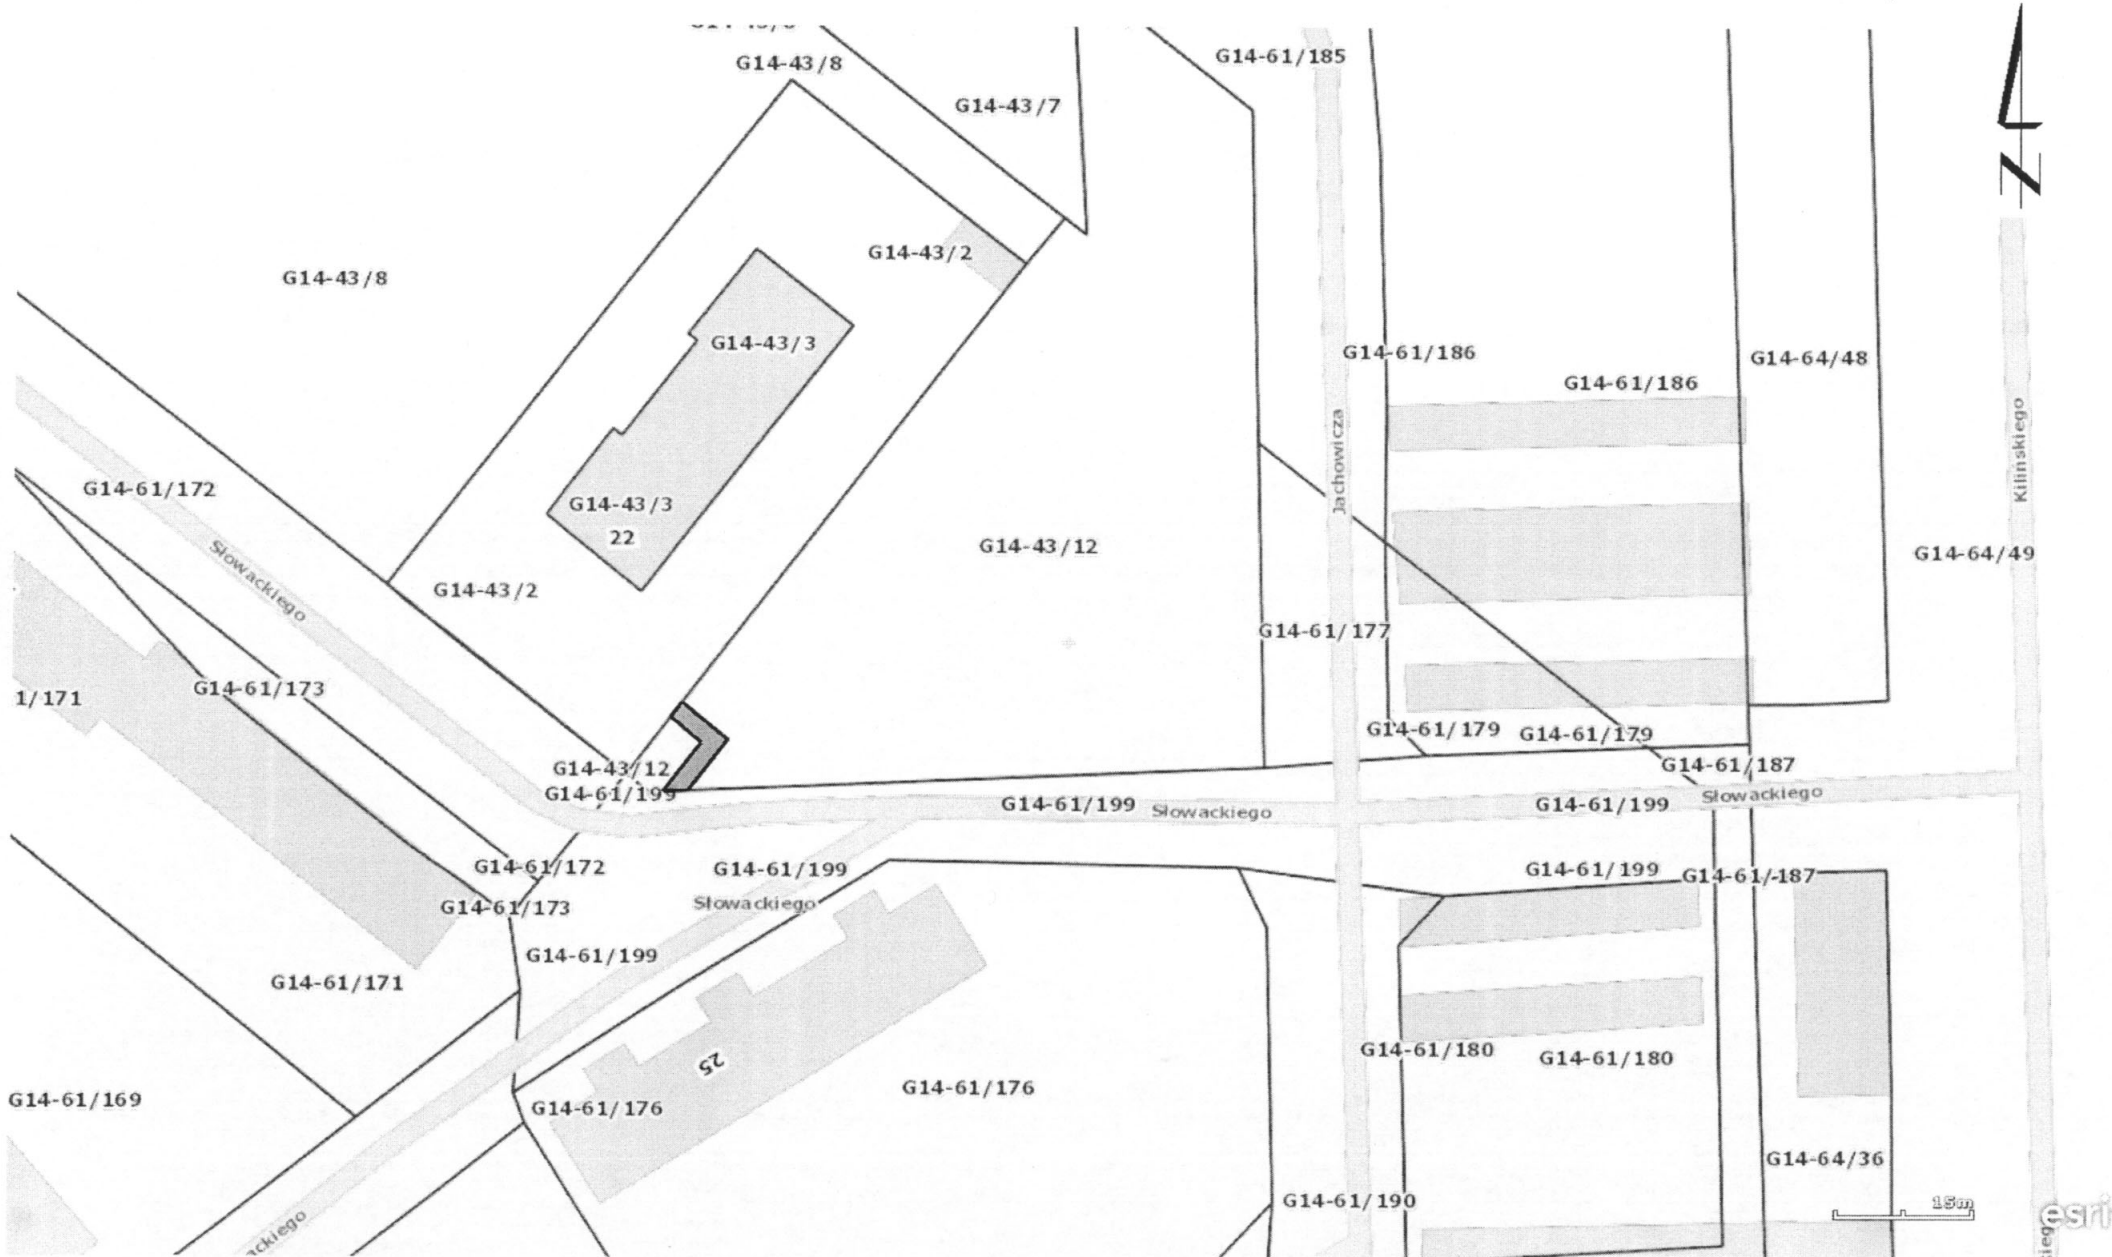

 - teren obciążony służebnością przesyłu na rzecz Veolia Energia Łódź S.A.