

PRZĘDZALNIANA 67

PRZEKRÓJ A-A

skala 1:100

STAN ISTN.

LEGENDA:

ściany istniejące murowane z cegły ceramicznej
pełnej


[P1] POSADZKA NA GRUNCIE
podłoga z desek
podkonstrukcja drewniana
grunt macierzysty

[S1] STROP MIĘDZYPIĘTROWY
podłoga z desek
ślepa podłoga
ślepy pułap z desek
podsufitka z desek
tynk wapienny
powłoka malarska

[S2] STROP NAD 1 PIĘTREM
warstwa polepy glinianej
ślepy pułap z desek
podsufitka z desek
tynk wapienny na trzcinie ~2cm
powłoka malarska

[D1] DACH - w konstrukcji drewnianej
papa na lepiku
deskowanie gr 2,5cm(max szer. 25 cm)
krokwie drewniane 12x18,20x10 cm

krokwie krawężnicowe 18x18 cm
wiatrownica 14x8 cm

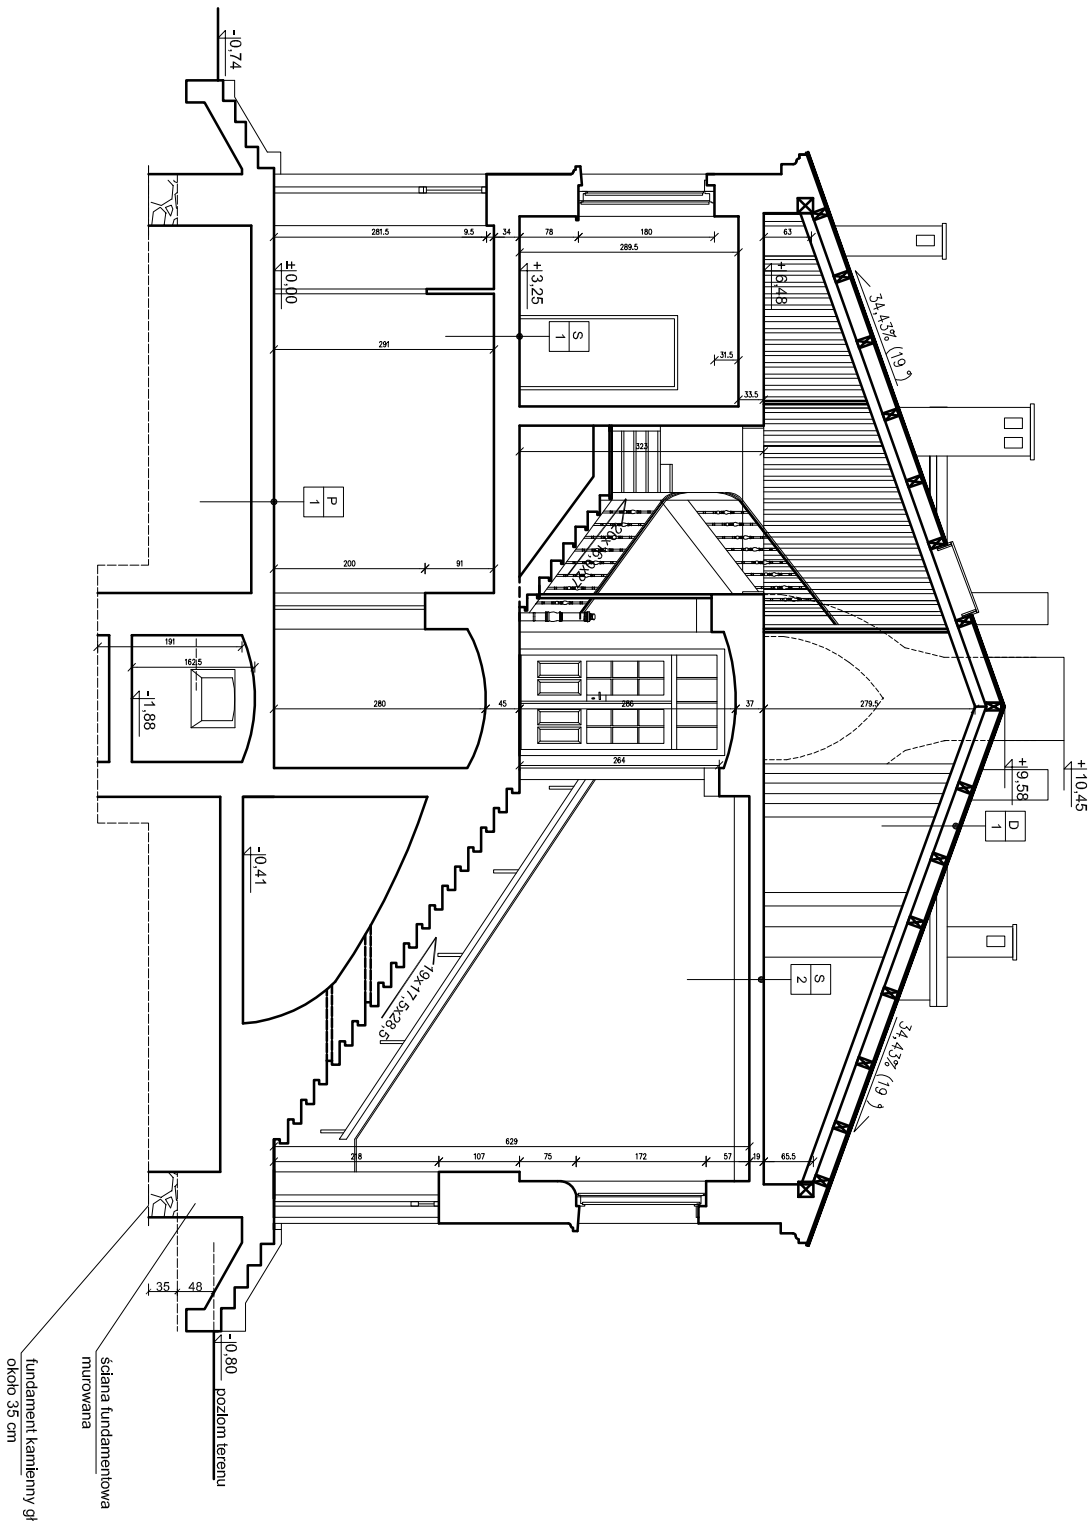

UWAGA: WYMIARY POBRAĆ NA BUDOWIE

PROJEKT GŁÓWNY:	90-410 ŁÓDŹ, UL. PIOTRKOWSKA 45, TEL. (42) 630 17 84					ARTA SP. Z O.O.	
TEMAT:	PROJEKT BUDOWLI, REMONTU KONSERWATORSKIEGO, TERMOMODERNIZACJI I PRZEBUDOWY BUDYNKU MIESZKALNEGO PRZY UL. PRZEDZALNIANEJ 67 Z CZĘŚCIOWĄ ZMIANĄ SPOSOBU UŻYTKOWANIA NA PRACOWNIE DLA TWÓRCÓW					ADRES: UL. PRZEDZALNIANA 67	
INWESTOR:						MIASTO ŁÓDŹ 90-926 ŁÓDŹ PIOTRKOWSKA 104	
FAZA PROJEKTU:	BUDOWLANY		BRANŻA:		ARCHITEKTURA		
TEMAT:	PRZĘDZALNIA A-A					DATA: 08.2017	
PROJEKTANT:	mgr inż. arch. DANUTA WŁODARSKA					STAN ISTN. SKALA: 1:100	
WSPÓŁPRACOWNIK:	mgr inż. arch. DANUTA WŁODARSKA					PODPS: NR UPRAWNIENI: 289/83/MWL NR RYSUNKU:	
SPRACOWUJĄCY:	mgr inż. arch. ROBERT KUBA					56/ŁOKK/2011	
6							