

PRZĘDZALNIANA 63
PRZEKRÓJ A-A
skala 1:100
STAN ISTN.

LEGENDA:

ściany istniejące murowane z cegły ceramicznej
pełnej


[P1] POSADZKA NA GRUNCIE
podłoga z desek
podkonstrukcja drewniana
grunt macierzysty

[S1] STROP MIĘDZYPIĘTROWY
podłoga z desek
ślepa podłoga
ślepy pulap z desek
podsufitka z desek
tynk wapienny
powłoka malarska

[S2] STROP NAD 1 PIĘTREM
warstwa polepy glinianej
ślepy pulap z desek
podsufitka z desek
tynk wapienny na trzcinie ~2cm
powłoka malarska

[D1] DACH - w konstrukcji drewnianej
papa na lepiku
deskowanie gr 2,5cm(max szer. 25 cm)
krokwie drewniane 12x18,20x10 cm

krokwie krawężnicowe 18x18 cm
wiatrownica 14x8 cm

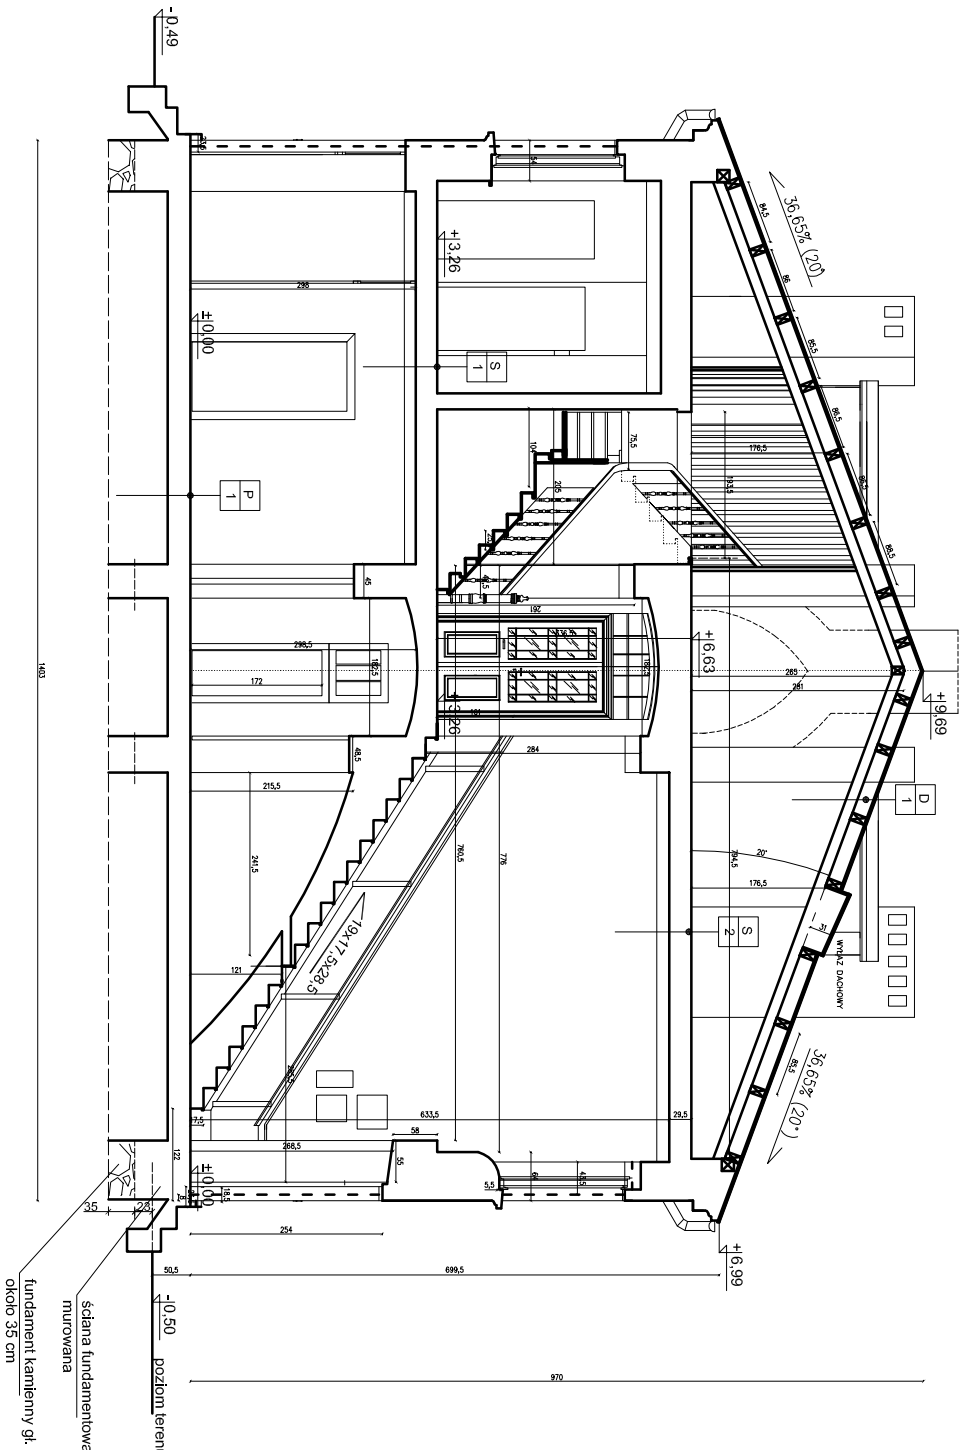

PROJEKTANT GŁÓWNY:	90-410 ŁÓDŹ, UL. PIOTRKOWSKA 45, TEL. (42) 630 17 84						ARTASp. z o.o.	
TEMAT:	PROJEKT BUDOWLI, REMONTU KONSERWATORSKIEGO, TERMOMODERNIZACJI I PRZEBUDOWY BUDYNKU MIESZKALNEGO PRZY UL. PRZEDZALNIANEJ 63 Z CZĘŚCIOWĄ ZMIANĄ SPOSOBU UŻYTKOWANIA NA PRACOWNIE DLA TWÓRCÓW				ADRES:	UL. PRZEDZALNIANA 67		
INWESTOR:	MIASTO ŁÓDŹ 90-926 ŁÓDŹ PIOTRKOWSKA 104				KAT. OBIEKTU	XIII		
FAZA PROJEKTU:	BUDOWLANY		BRANŻA:		ARCHITEKTURA			
TEMAT RYSUNKU:	PRZEKRÓJ A-A				STAN ISTN.		DATA:	08.2017
IMIE I NAZWISKO:					PODPIS:	NR UPRAWNIENI:	NR RYSUNKU:	
PROJEKTANT:	mgr inż. arch. DANUTA WŁODARSKA					289/83/MML		
WSPÓŁPRAC.								
SPRZĄDZAJĄCY:	mgr inż. arch. ROBERT KUBA						56/L00KK/2011	
6								