

Legenda:

	LINIE GRANICY PASA DROGOWEGO
	LINIA DZIELĄCA PROJEKTY 7 I 8
	REKOMENDOWANE ZAGOSPODAROWANIE TERENU POZA ZAKRESEM OPRACOWANIA
	OZNACZENIA Z PROJEKTU MPZP - STAN NA X. 2016
	LINIE MPZP - ROZGRANICZAJĄCE TERENY O RÓŻNYM PRZEZNACZENIU
	LINIA ZABUDOWY PIERZEWJEJ
	LINIA ZABUDOWY OBOWIAZUJĄCA
	LINIA ZABUDOWY OBOWIAZUJĄCA DO OKREŚLONEJ WYSOKOŚCI
	LINIA ZABUDOWY NIEPRZEKACZALNA
	BUDYNKI ISTNIEJĄCE
	BUDYNKI ISTNIEJĄCE OBJETE ZLECENIEM
	BUDYNKI PROJEKTOWANE
	BUDYNKI DO WYBURZENIA
	DRZEWO PO PRZESADZENIU W NOWEJ LOKALIZACJI
	PROJEKTOWANE DRZEWO LIŚCIASTE
	PROJEKTOWANE DRZEWO IGLASTE
	PROJEKTOWANE KRZEWY LIŚCIASTE
	PROJEKTOWANE KRZEWY IGLASTE
	PROJEKTOWANE TRAWY OZDOBNE I BYLINY
	PROJEKTOWANE ROŚLINY OKRYWOWE
	PROJEKTOWANE PNĄCZA
	PROJEKTOWANE TRAWNIKI
	DARNIOWANE PROJEKTOWANE SKARPY
	PROJEKTOWANE POW. OTOCZAKÓW
	PROJEKTOWANE KRATY POD DRZEWA
	ISTNIEJĄCE DRZEWA
	ISTNIEJĄCE SKUPINY DRZEW
	ISTNIEJĄCE KRZEWY

	37/3
	GRANICE I NUMERY DZIAŁEK
	KRAWEŹNIK GRANITOWY NAJAZDOWY 15X30 (+6CM)
	OPORNIK GRANITOWY WTOPIONY 15X30
	KRAWEŹNIK GRANITOWY 20X30 (pasy techniczne+4cm)
	KRAWEŹNIK GRANITOWY 20X30 WTOPIONY (wjazdy+4cm, przejście+2cm)
	OBRZEŻA GRANITOWE 8X30
	OPORNIK 20/30 GRANITOWY WTOPIONY
	PROJ. TOR TRAMWAJOWY (CTD)
	PROJ. TOR TRAMWAJOWY
	OŚ TRASY
	OŚ TORU TRAMWAJOWEGO
	ŚCIEK PRZYKRAWEŹNIKOWY Z KOSTKI GRANITOWEJ ŁUPANEJ 8X11
	ŚLUPKI WYGRODZENIOWE W ROZSTAWIE 1,5 M
	KRAWEŹNIK SYSTEMOWY (PERONY A+T)
	LOKALIZACJA PARKOMATÓW
	LOKALIZACJA TABLIC INFORMACJI MIEJSKIEJ/LOKALIZACJA TABLIC INFORMACJI PASAŻERSKIEJ
	ZAKRESY ODRĘBNYCH OPRACOWAŃ
	PROJEKTOWANA WIATA
	PROJEKTOWANE SYGNALIZATORY (PROJEKT CTD)

	ELEMENTY OŚWIETLENIA DROGOWEGO
	PROJEKTOWANE OŚWIETLENIE NA SŁUPACH - oprawa 75W/ 7286lm
	PROJEKTOWANE OŚWIETLENIE PODWIESZANE NA ELEWACJACH BUDYNKÓW - oprawa 75W/7286lm
	PROJEKTOWANA ZMIANA OPRAW NA ISTNIEJĄCYCH SŁUPACH - oprawa 75W/7286lm (ul. ZACHODNIA)
	PROJEKTOWANE OŚWIETLENIE NA SŁUPACH - oprawa 39W/ 3674lm
	PROJEKTOWANE OŚWIETLENIE PODWIESZANE NA ELEWACJACH BUDYNKÓW - oprawa 39W/3674lm
	PROJEKTOWANE OŚWIETLENIE DOGRUNTOWE
	PROJ. PROJEKTORY ILUMINACYJNE

	ELEMENTY OŚWIETLENIA W ZAKRESIE MAŁEJ ARCHITEKTURY
	PROJEKTOWANE OPRAWY PARKOWE H=5,5m (meble miejskie)
	"A" - OPRAWA Z MOCNIEJSZYM ŹRÓDŁEM ŚWIATŁA 75W/7286lm
	PROJEKTOWANE KINKIETY Z CZUJKĄ ZMIERZCZOWĄ (meble miejskie)
	PROJEKTOWANE OPRAWY NISKIE H=0,6m
	PROJ. OPRAWY DOGRUNTOWE PODŚWIETLAJĄCE ZIELEŃ
	PROJ. OPRAWY DOGRUNTOWE LINIOWE NAWIERZCHNIOWE (listwy led L=1,2m)

	NAWIERZCHNIA UL. MIELCZARSKIEGO:
	NAWIERZCHNIA CIĄGU PIESZEGO I JEZDNEGO Z PŁYTY GRANITOWEJ 60X30X10 - KOLOR SZARY
	MIEJSCA POSTOJOWE Z KOSTKI ŁUPANEJ CIEMNY SZARY 8x11
	MIEJSCA POSTOJOWE DLA NIEPEŁNOSPRAWNYCH NAWIERZCHNIA BETONOWA (MALOWANIE KOLOR NIEBIESKI)
	NAWIERZCHNIA Z KOSTKI GRANITOWEJ CIĘTOŁUPANEJ 7X9 KOLOR CIEMNY/GRAFIT
	NAWIERZCHNIA PERONÓW AUTOBUSOWYCH I TRAMWAJOWYCH:
	PŁYTKI BETONOWE GRAFITOWE BEZFAZOWE 30X30X8 (perony A+T)

	JEZDNI BITUMICZNA (UL. OGRODOWA, UL. KARSKIEGO)
	JEZDNI BETONOWA (WLOT UL. GDAŃSKIEJ)
	CHODNIKI (PŁYTKA GRANITOWA 25X25X8)
	CHODNIKI (PŁYTKA BETONOWA 25X25X8)
	CHODNIKI (PŁYTKA GRANITOWA 40X40X8)
	REMONT JEZDNI ISTNIEJĄCEJ (nakładka ul. Zachodnia)
	KOSTKA GRANITOWA ŁUPANA 8/11
	WJAZDY (CZĘŚĆ PIESZA - KOSTKA GRANITOWA CIĘTO ŁUPANA 8/11)
	NAWIERCHNIA W CIĄGŁOŚCI CHODNIKA NA WLOTACH ULIC (PRZEJŚCI PIESZYCH) - PŁYTA GRANITOWA PŁOMIENIOWANA 25X25X8
	KOSTKA GRANITOWA ŁUPANA 4/6
	WYSPA DZIELĄCA NIEPRZEJEZDNA/ZABRUK - KOSTKA GRANITOWA 15/
	ZATOKA AUTOBUSOWA (NAWIERZCHNIA BETONOWA)
	ŚCIEŻKA ROWEROWA
	KOSTKA KAMIENNA ŁUPANA 8x11
	KOSTKA KAMIENNA CIĘTOŁUPANA 8x11
	KOSTKA KAMIENNA PŁOMIENIOWANA 8x11 NA SZEROKOŚCI PRZEJŚCIA DLA PIESZYCH (PASY NAPRZEMIAN CIEMNE I JASNE)

	ELEMENTY PLACÓW I PRZEBIĆ MIĘDZYKWARTALOWYCH
	OBRZEŻE GRANITOWE SZER. 15cm (drogowe) / 8cm (trawnikowe) PŁOMIENIOWANE SZARE
	PŁYTY GRANITOWE PŁOMIENIOWANE 30x60cm JASNO SZARE
	KOSTKA GRANITOWA CIĘTO ŁUPANA 8x11cm JASNO SZARA / SZARA
	KOSTKA GRANITOWA CIĘTO ŁUPANA 8x11cm MELANZ JASNO SZARA / SZARA
	KOSTKA GRANITOWA CIĘTO ŁUPANA 7x9cm SZARA UKŁADANA W ŁUSKĘ
	KOSTKA GRANITOWA CIĘTO ŁUPANA 8x11cm KOLOROWA
	KOSTKA BAZALTOWA CIĘTO ŁUPANA 4x6cm CZARNA
	NAWIERZCHNIA ŻWIROWA - PLACE ZABAW (MIN. GRUBOŚĆ 30cm)
	NAWIERZCHNIA ŻWIROWA - OPASKI PRZY BUDYNKACH, WYPEŁNIENIE ZIELENCÓW
	MIEJSCA POSTOJOWE ZIEŁONE W TECHNOLOGII GEOSYSTEM
	PŁYTY BETONOWE OZDOBNE SZARE
	ZACHOWANA NAWIERZCHNIA ISTNIEJĄCA
	NAWIERZCHNIA Z GRANULATU GUMOWEGO - PLAC ZABAW
	PIASEK
	WODA
	NAWIERZCHNIA Z BETONU ASFATOWEGO - TOR ROLKOWY
	NAWIERZCHNIA ŻWIROWA UTWARDZONA
	NAWIERZCHNIA BETONOWA
	WG. ODRĘBNEGO OPRACOWANIA
	TEREN DO UPORZĄDKOWANIA
	ISTNIEJĄCE ELEMENTY DO ROZBIÓRKI / PRZEBUDOWY obszar 8 - ul. Ogrodowa (toalety podziemne, tablica reklamowa, fragment muru przy teatrze / mur przy kosiele)
	PŁYTY WSKAŹNIKOWE DLA OSÓB Z DYSFUNKCJAMI


	ELEMENTY MAŁEJ ARCHITEKTURY
	ŁAWKA 190x65 cm (MEBLE MIEJSKIE)

	MONITORING WIZYJNY
	PROJEKTOWANY PUNKT KAMEROVY MONITORINGU MONTOWANY NA SŁUPIE OŚWIETLENIOWYM LUB WŁASNYM
	PROJEKTOWANA KAMERA STACJONARNA
	PROJEKTOWANA KAMERA OBROTOWA

	INSTALACJE WODNE I ODWODNIENIOWE
	PROJEKTOWANE FONTANNY
	PROJEKTOWANE ŹRÓDŁE ULICZNE (POIDEŁKA)
	KRATKI ŚCIEKOWE ODWADNIAJĄCE (PROJEKTOWANE / MODERNIZOWANE)
	PROJEKTOWANE ODWODNIENIA LINIOWE
	ISTNIEJĄCE ODWODNIENIA LINIOWE
	PROJ. STUDNIA TECHNICZNA INST. NAWADNIAJĄCEJ
	PROJ. STUDNIA WODOMIERZOWA INST. NAWADNIAJĄCEJ

UWAGA:  
Legenda jest wspólna dla wszystkich rysunków zagospodarowania przestrzeni znajdujących się w zakresie opracowania i niektóre elementy w niej ujęte mogą nie występować na danym rysunku szczegółowym

<b>BPBK s.a.</b> Biuro Projektów Budowlanych Komunalnego Spółki akcyjnej w Gdańsku 80-237 Gdańsk, ul. Jana Uphagena 27 tel. 058 341-40-11; fax 058 341-89-46		PROJEKT NR 7 REWITALIZACJI OBSZARU CENTRUM ŁÓDZI MIĘDZY ULICAMI: GDAŃSKA, OGRODOWA, CMENTARNA I LEGIONÓW ZAD. NR 2.5-PROGRAMY FUNKCJONALNO-UŻYTKOWE W ZAKRESIE DRÓG, CIĄGÓW PIESZO -JEZDNYCH I PRZEBIĆ WEWNĄTRZ KWARTALOWYCH <b>POZYCJA 2.3. OGRODOWA - OGRODY K.</b>	
Stadium opracowania: KONCEPCJA		Data: 11.2016 Skala: 1:250	
Nr zlec. 333.166/DZ/2015		Nr arch: Rew. 02	
Projektant: mgr inż. Małgorzata Rychtowska		specj. upr. nr architektoniczna 174/Gd/01	
Opracowanie: mgr inż. Paweł Niewczas		specj. upr. nr drogowo P00M/0275/P00D/13	
-		specj. upr. nr -	
-		specj. upr. nr -	
-		specj. upr. nr -	
Sprawdzający: -		specj. upr. nr -	

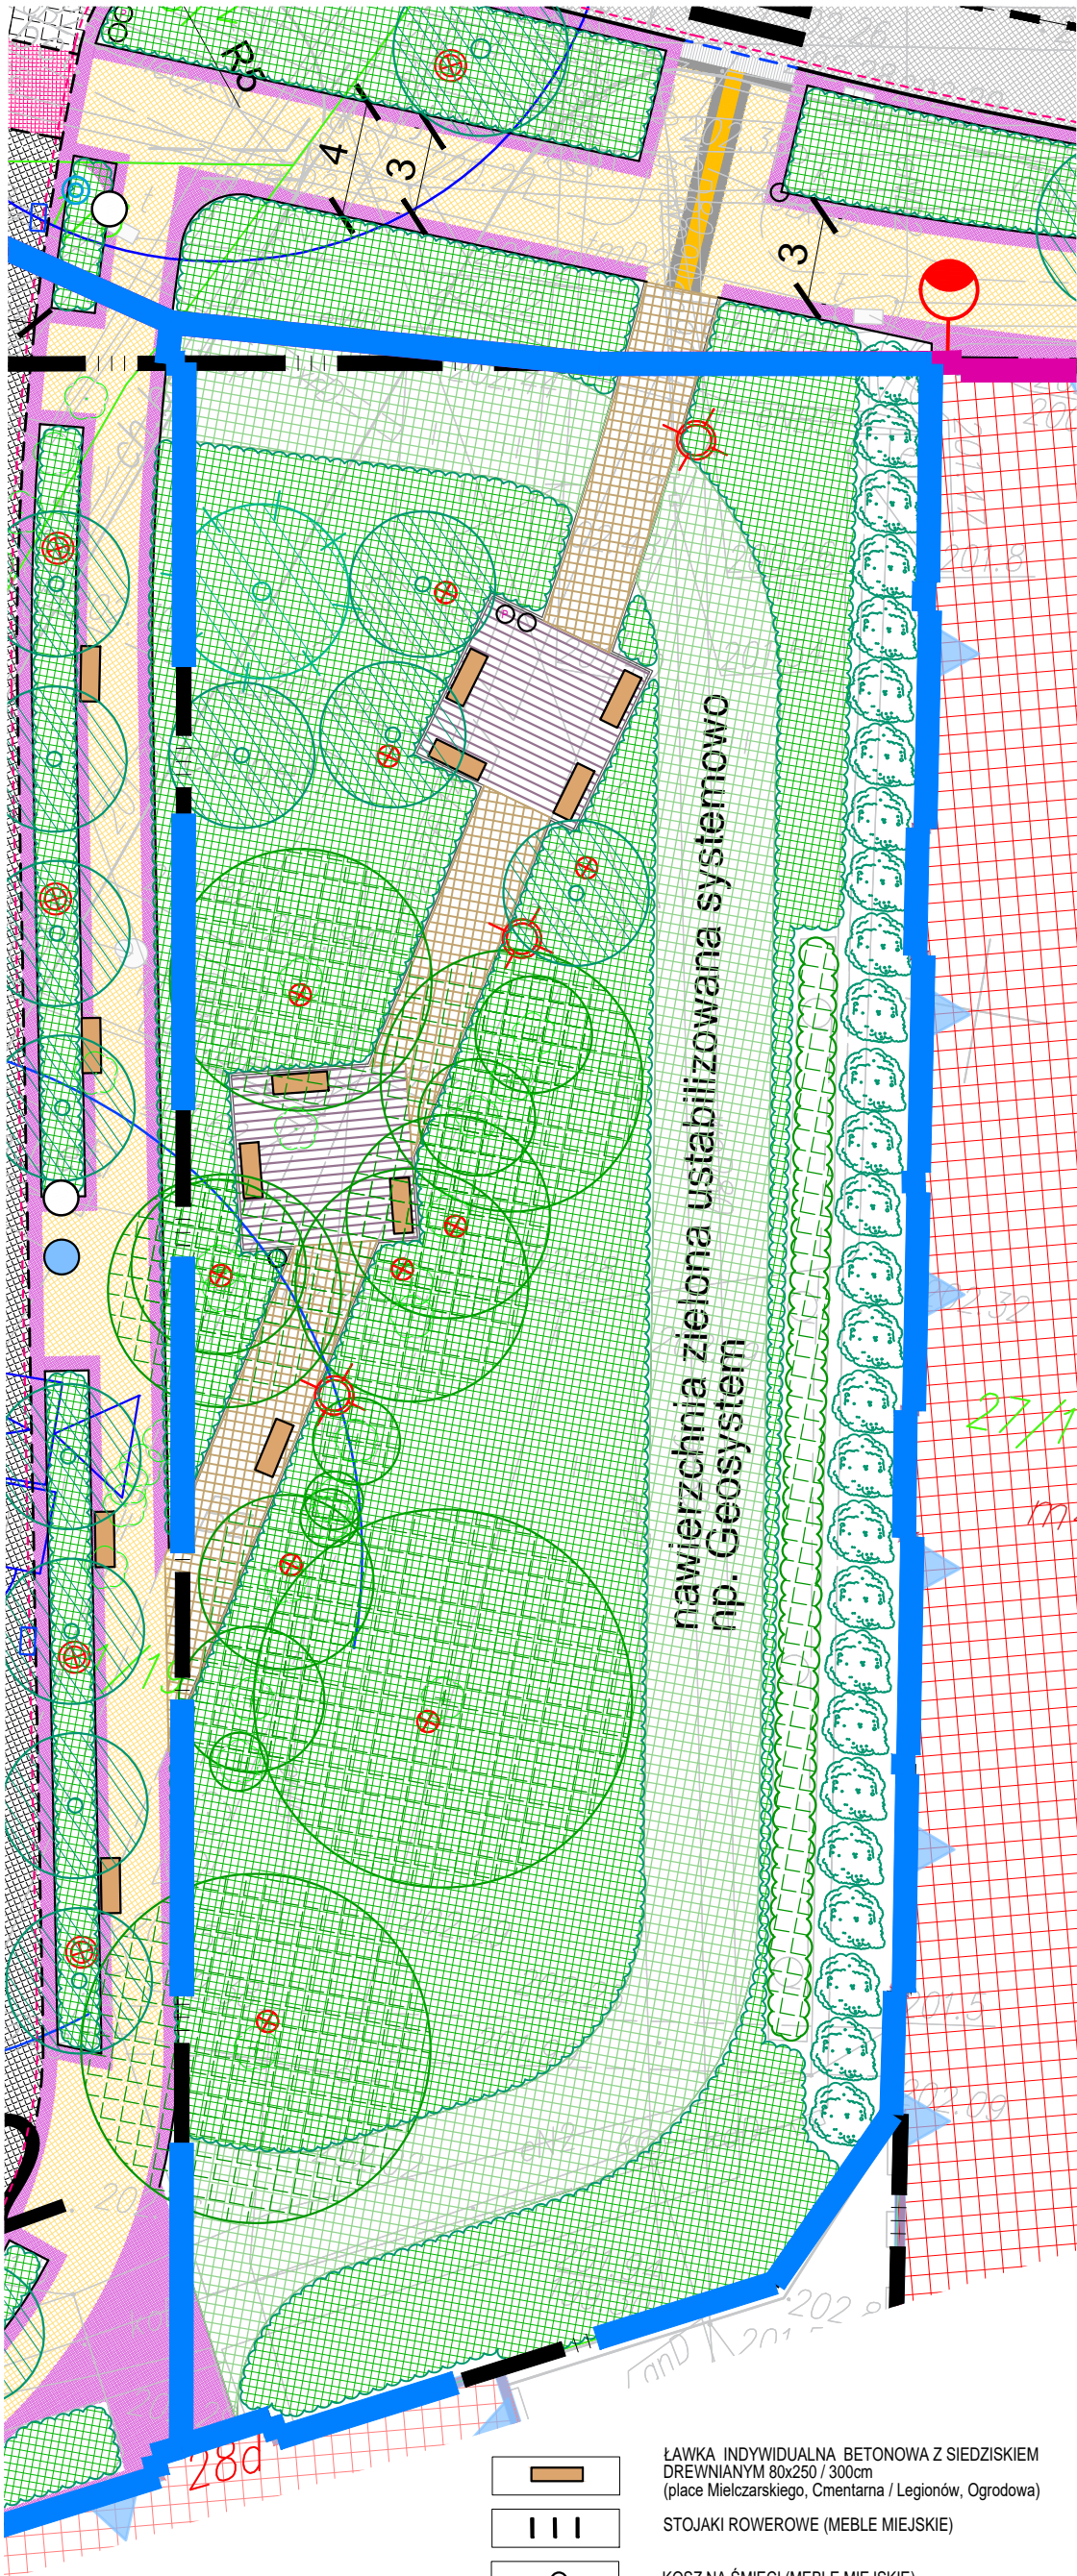

	ŁAWKA INDYWIDUALNA BETONOWA Z SIEDZISKIEM DREWNIANYM 80x250 / 300cm (place Mielczarskiego, Cmentarna / Legionów, Ogrodowa)
	STOJAKI ROWEROWE (MEBLE MIEJSKIE)
	KOSZ NA ŚMIECI (MEBLE MIEJSKIE)
	KOSZ "PSI PAKIET" (MEBLE MIEJSKIE)
	ŚLUP Z ZNAKIEM PRZYSTANKOWYM Z KOSZEM I PODŚWIETLANĄ GABLOTĄ NA ROZKŁAD JAZDY W STYLU SECESJI ŁÓDZKIEJ (MEBLE MIEJSKIE)
	OZDOBNE BARIERKI ULICZNE (MEBLE MIEJSKIE)
	PROJEKTOWANE OGRODZENIE KUTE AŻUROWE NA PODMURÓWCE h=20cm
	PROJEKTOWANA BRAMA WJAZDOWA I FURTKA NA POSESJĘ
	PROJEKTOWANY MUR NA GRANICY DZIAŁKI
	SM / SM-istn.
	AŻUROWA LEKKA WIATA ŚMIETNIKOWA PROJEKTOWANA / ISTNIEJĄCA