


INWENTARYZACJA

RZUT PARTERU

1:50

Zakopane ul. Grunwaldzka 29c

Listopad 2004

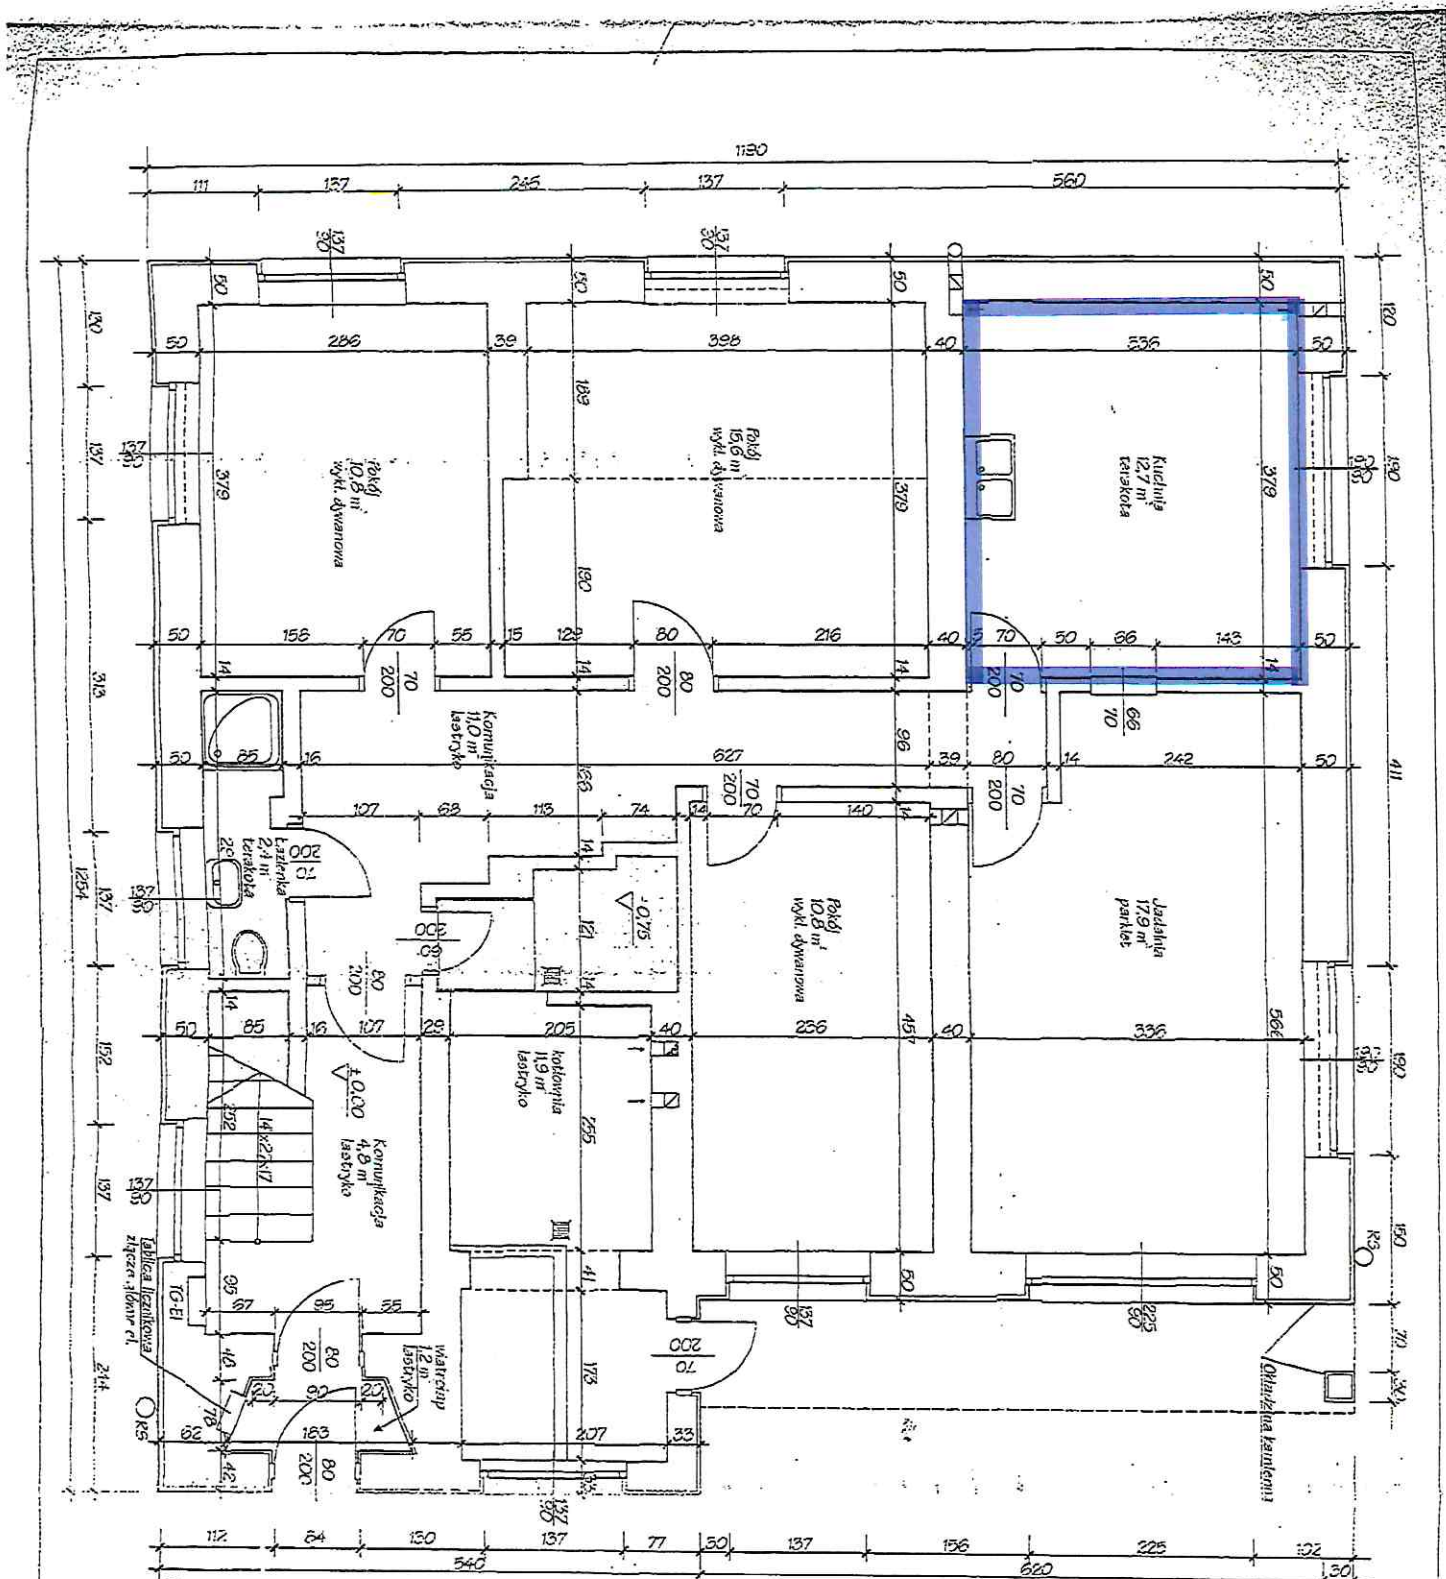

INWENTARYZACJA

RZUT PIWNIC

1:50

Zakopane ul. Grunwaldzka 29c

Listopad 2004