

4

3


2

1

C

B

A

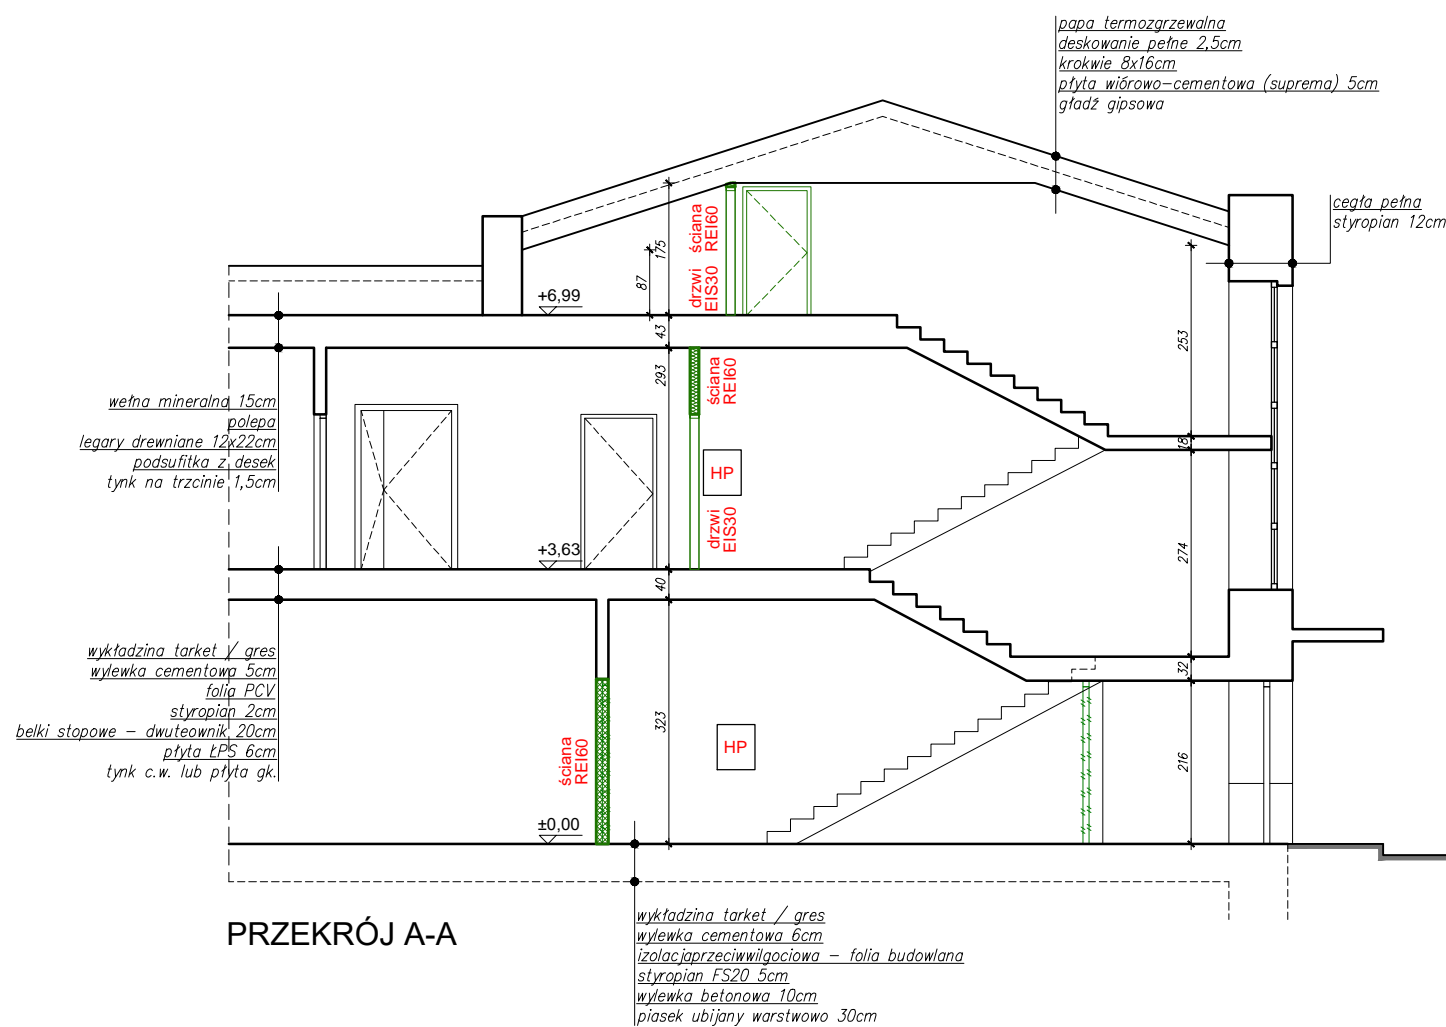

LEGENDA OZNACZEŃ:

PROJEKTOWANE WYBURZENIA / ELEMENTY DO DEMONTAŻU

UWAGA!
Kolorem zielonym oznaczono zakres projektowanych robót budowlanych.

PROJEKTOWANE ZAMUROWANIA / WYMUROWANIA LUB PROJEKTOWANE ŚCIANKI DZIAŁOWE SYSTEMOWE TYPU LEKKIEGO Z PŁYT GKB NA RUSZCIE STALOWYM SYSTEMOWYM Z WEWN. WYGŁUSZENIEM Z WEŁNY MINERALNEJ

DRZWI PROJEKTOWANE

UWAGA!
Budynek nie spełnia obowiązujących norm i przepisów prawnych w zakresie p.poż.
Projekt w zakresie niniejszego remontu nie prowadzi do ich spełnienia. Zakres niezgodności z przepisami zostanie ujęty w ekspertyzie technicznej dot. zabezpieczeń pożarowych całego budynku, wykonanej przez architekta i rzeczoznawców w tym zakresie. Rozwiązania zamienne, rekompensujące uchybienia prawne, a służące należytej ochronie ludzi i mienia zostaną uzgodnione z Wojewódzką Komendą Państwowej Straży Pożarnej i objęte odrębnym opracowaniem.

Kolorem czerwonym oznaczono kluczowe dla projektowanego przedsięwzięcia elementy ochrony przeciwpożarowej budynku.

HYDRANTY P.POŻ.

PROJEKTOWANE WYDZIELENIE KLATKI SCHODOWEJ ŚCIANAMI W KLASIE REI 60

DRZWI DYMOSZCZELNE ZAMYKAJĄCE KLATKĘ SCHODOWĄ



JEDNOSTKA PROJEKTOWA

PRACOWNIA PROJEKTOWA EL STUDIO

Elżbieta Chroboczek Architekt

91 - 710 Łódź, ul. Harcerska 3/40

T: +48 665 676 134 M: pracownia@elstudio.eu

TYTUŁ OPRACOWANIA:

PRACE REMONTOWO-BUDOWLANE
KLATKI SCHODOWEJ
W BUDYNKU PRZY UL. GARNIZONOWEJ 38 W ŁODZI

w ramach zadania inwestycyjnego:
"Standaryzacja oraz zapewnienie
odpowiedniego bezpieczeństwa przeciwpożarowego
Środowiskowego Domu Samopomocy prowadzonego na
zlecenie Miasta Łódź przez Polskie Stowarzyszenie
na rzecz Osób z Niepełnosprawnością Intelektualną
KOŁO w Łodzi"

STADIUM PROJEKT ARCHITEKTONICZNO-BUDOWLANY

BRANŻA ARCHITEKTURA

IMIĘ I NAZWISKO	NR UPR. BUD.	PODPIS
PROJEKTANT mgr inż. arch. E. Chroboczek	15/LOOKK/2017	
OPRACOWANIE mgr inż. arch. Ł. Frasunek		

TYTUŁ RYSUNKU

PRZEKRÓJ A-A

STADIUM	DATA	SKALA	NR RYSUNKU
PAB	10.2022	1:100	A-04

4

3

2

1