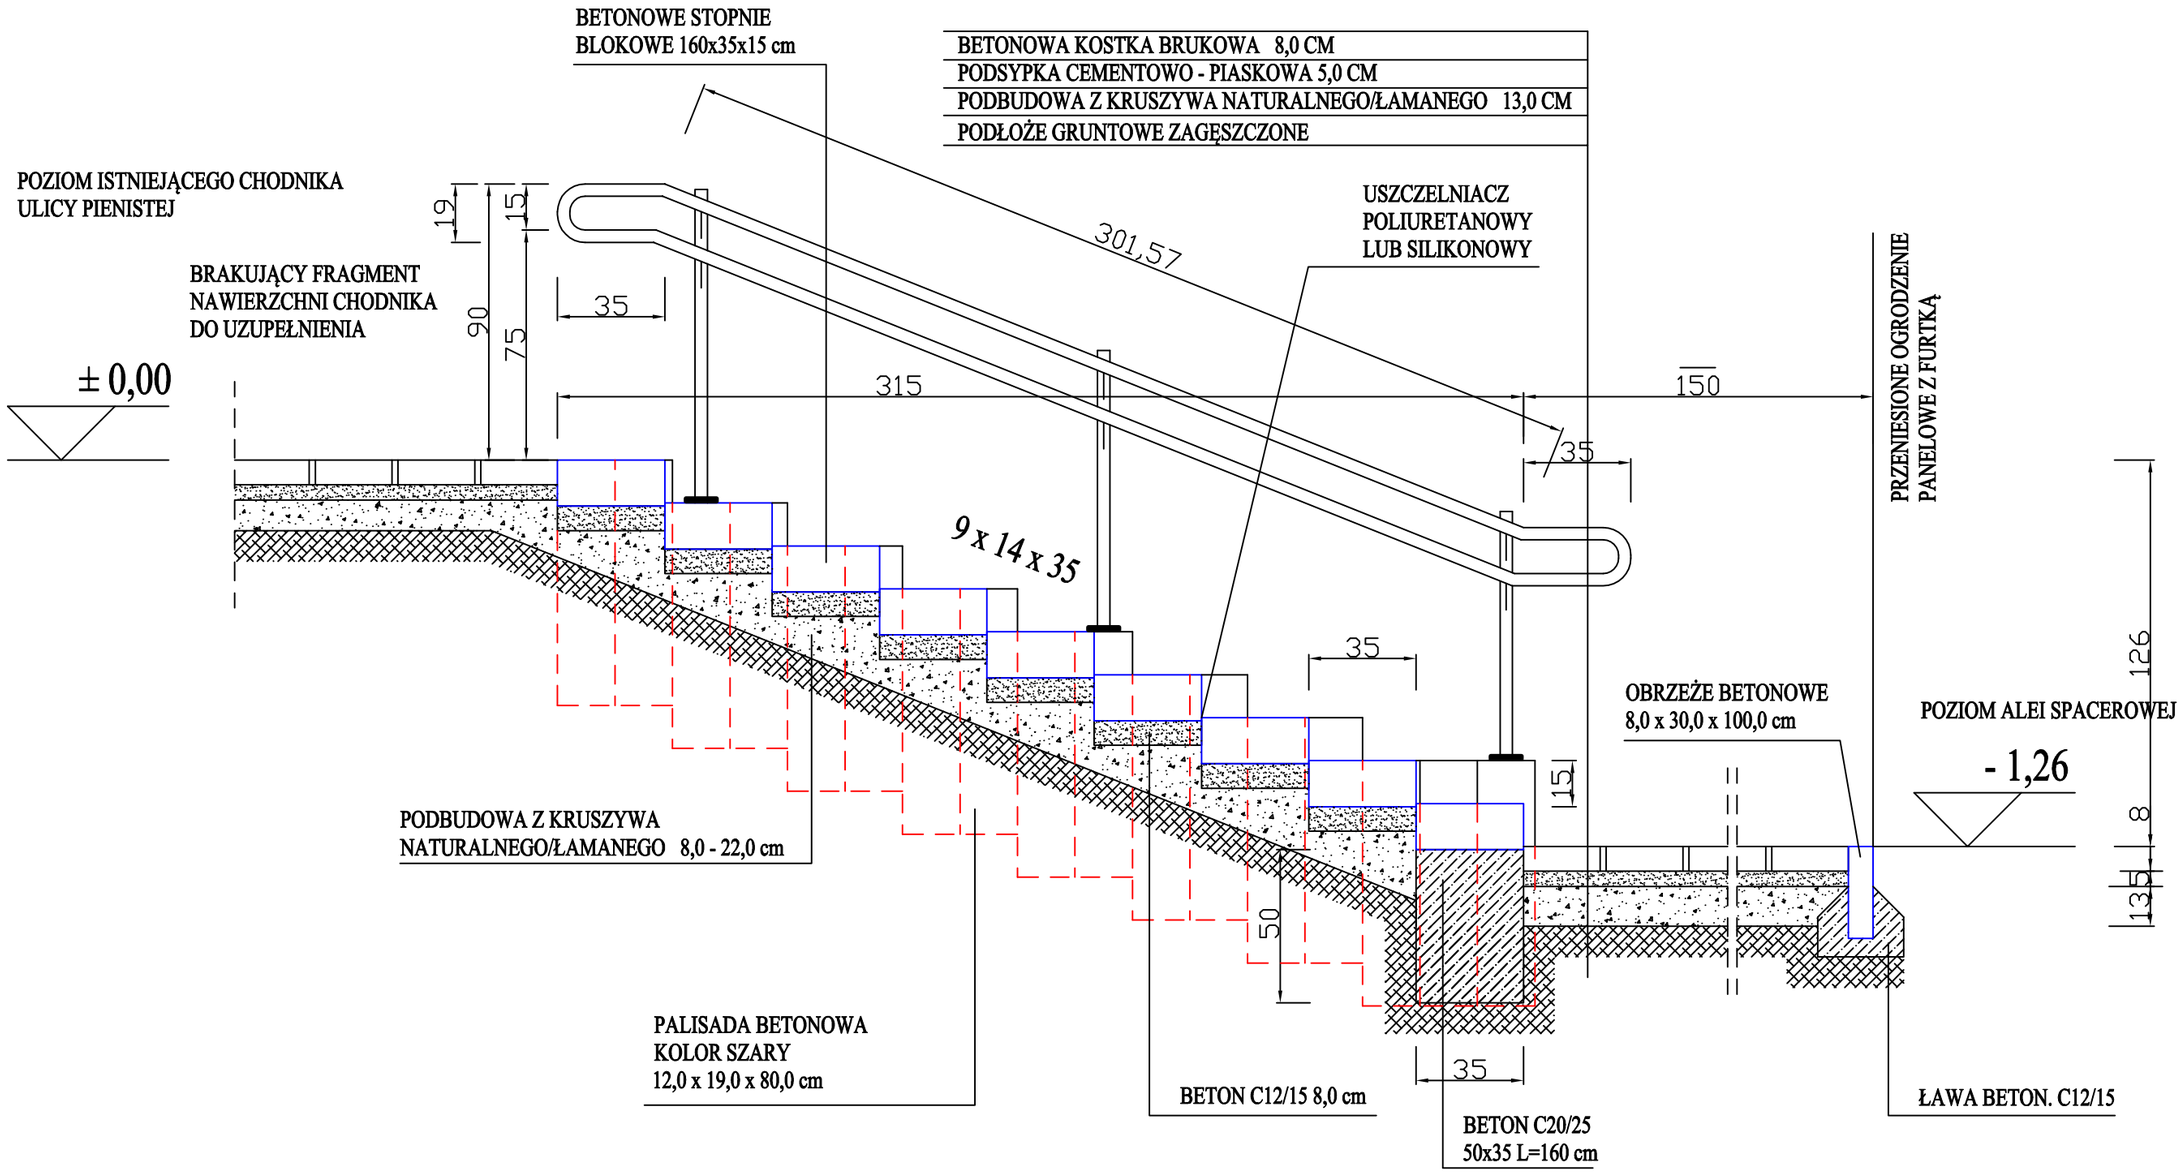

PROJEKTOWANIE ARCHITEKTONICZNO-BUDOWLANE WIKTOR BARTYKA ŁÓDŹ UL. KASZYŃSKIEGO 15/37			4
TEMAT :	PB BUDOWY MINI PARKU PRZY UL. PIENISTEJ W ŁODZI - - schody terenowe (BUDOWA OBIEKTÓW MAŁEJ ARCHITEKTURY) ŁÓDŹ UL. PIENISTA, DZ. NR 6, NR 7 ORAZ NR 8, OBRĘB P - 35		
INWESTOR :	MIASTO ŁÓDŹ		
RYSUNEK :	SCHODY TERENOWE - PRZEKRÓJ PODŁUŻNY		
PROJEKTANT :	mgr inż. arch. WIKTOR BARTYKA		
DATA :	lipiec 2022 r.	SKALA :	1 : 20