




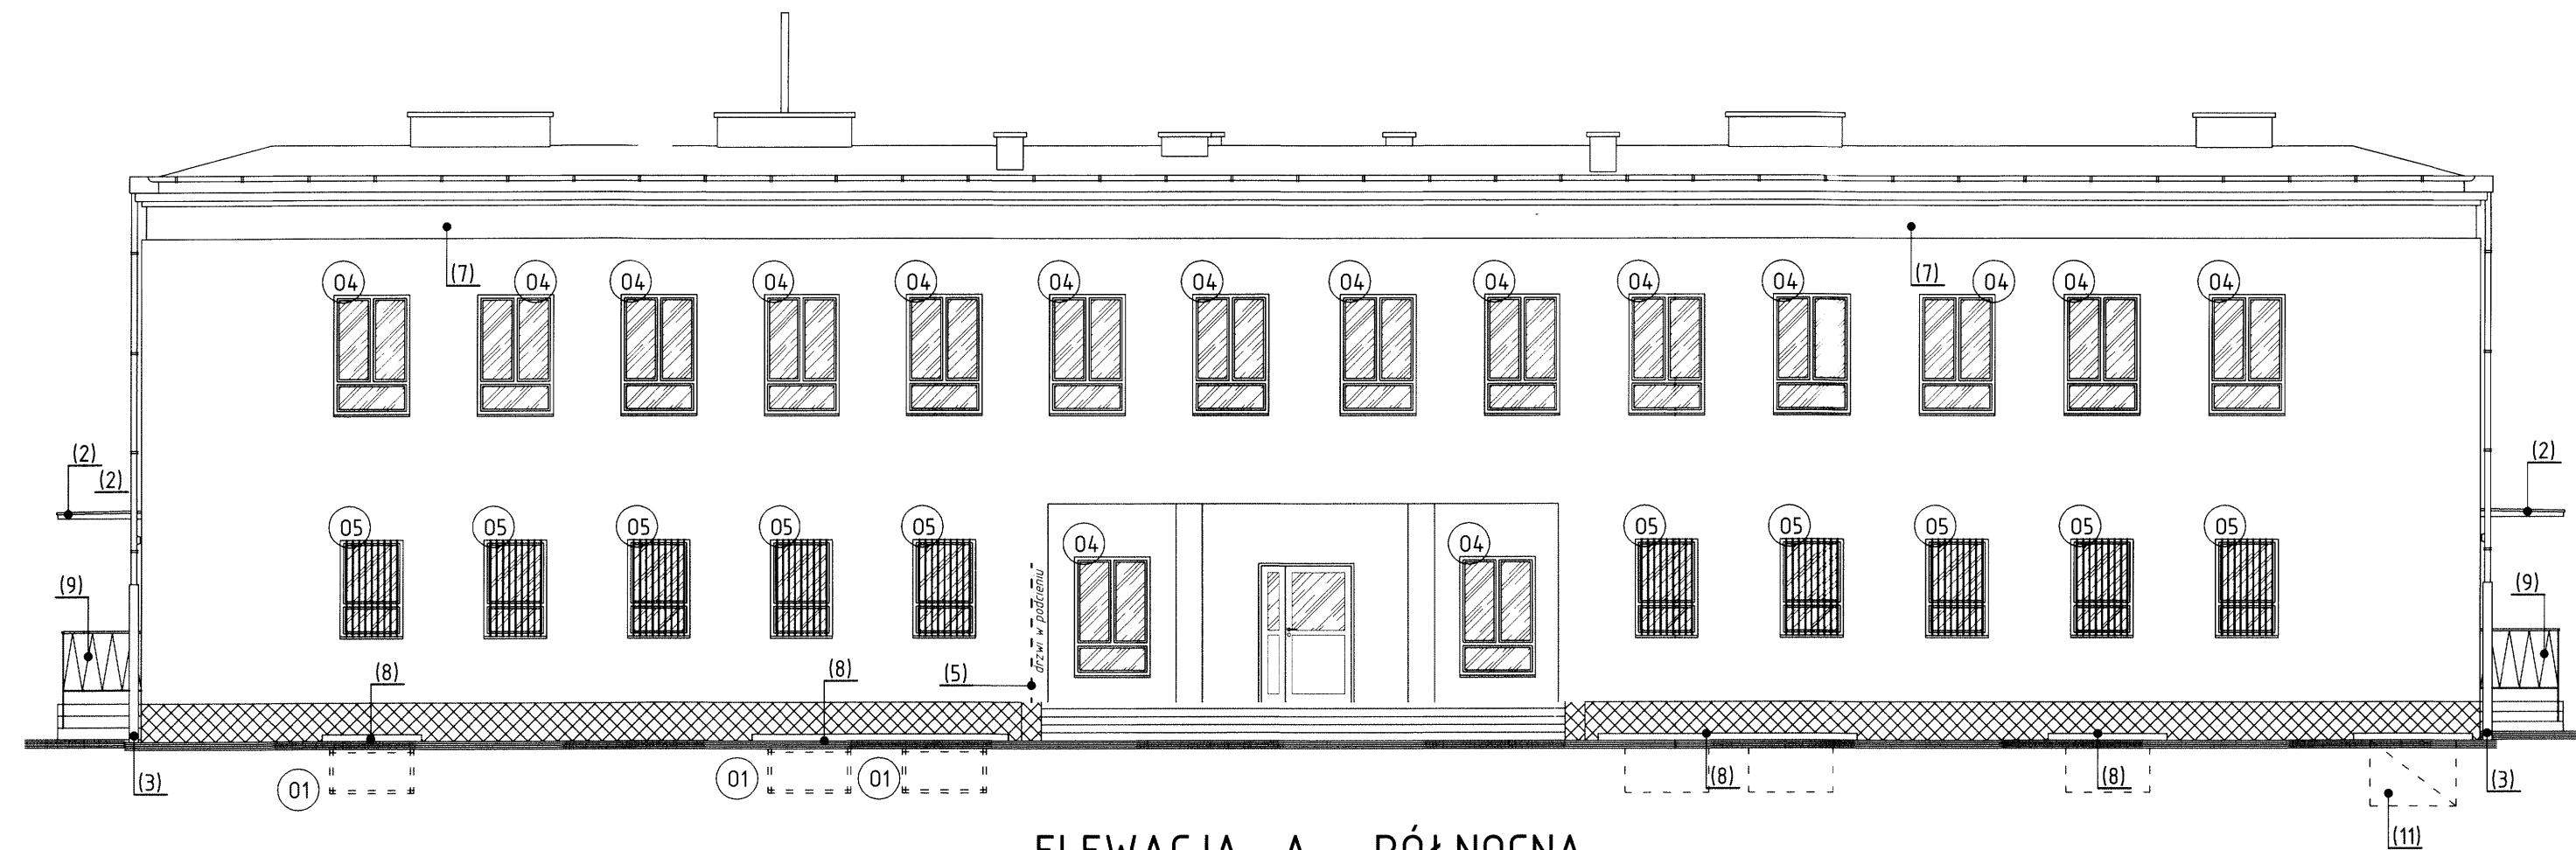


ELEWACJA A - PÓŁNOCNA

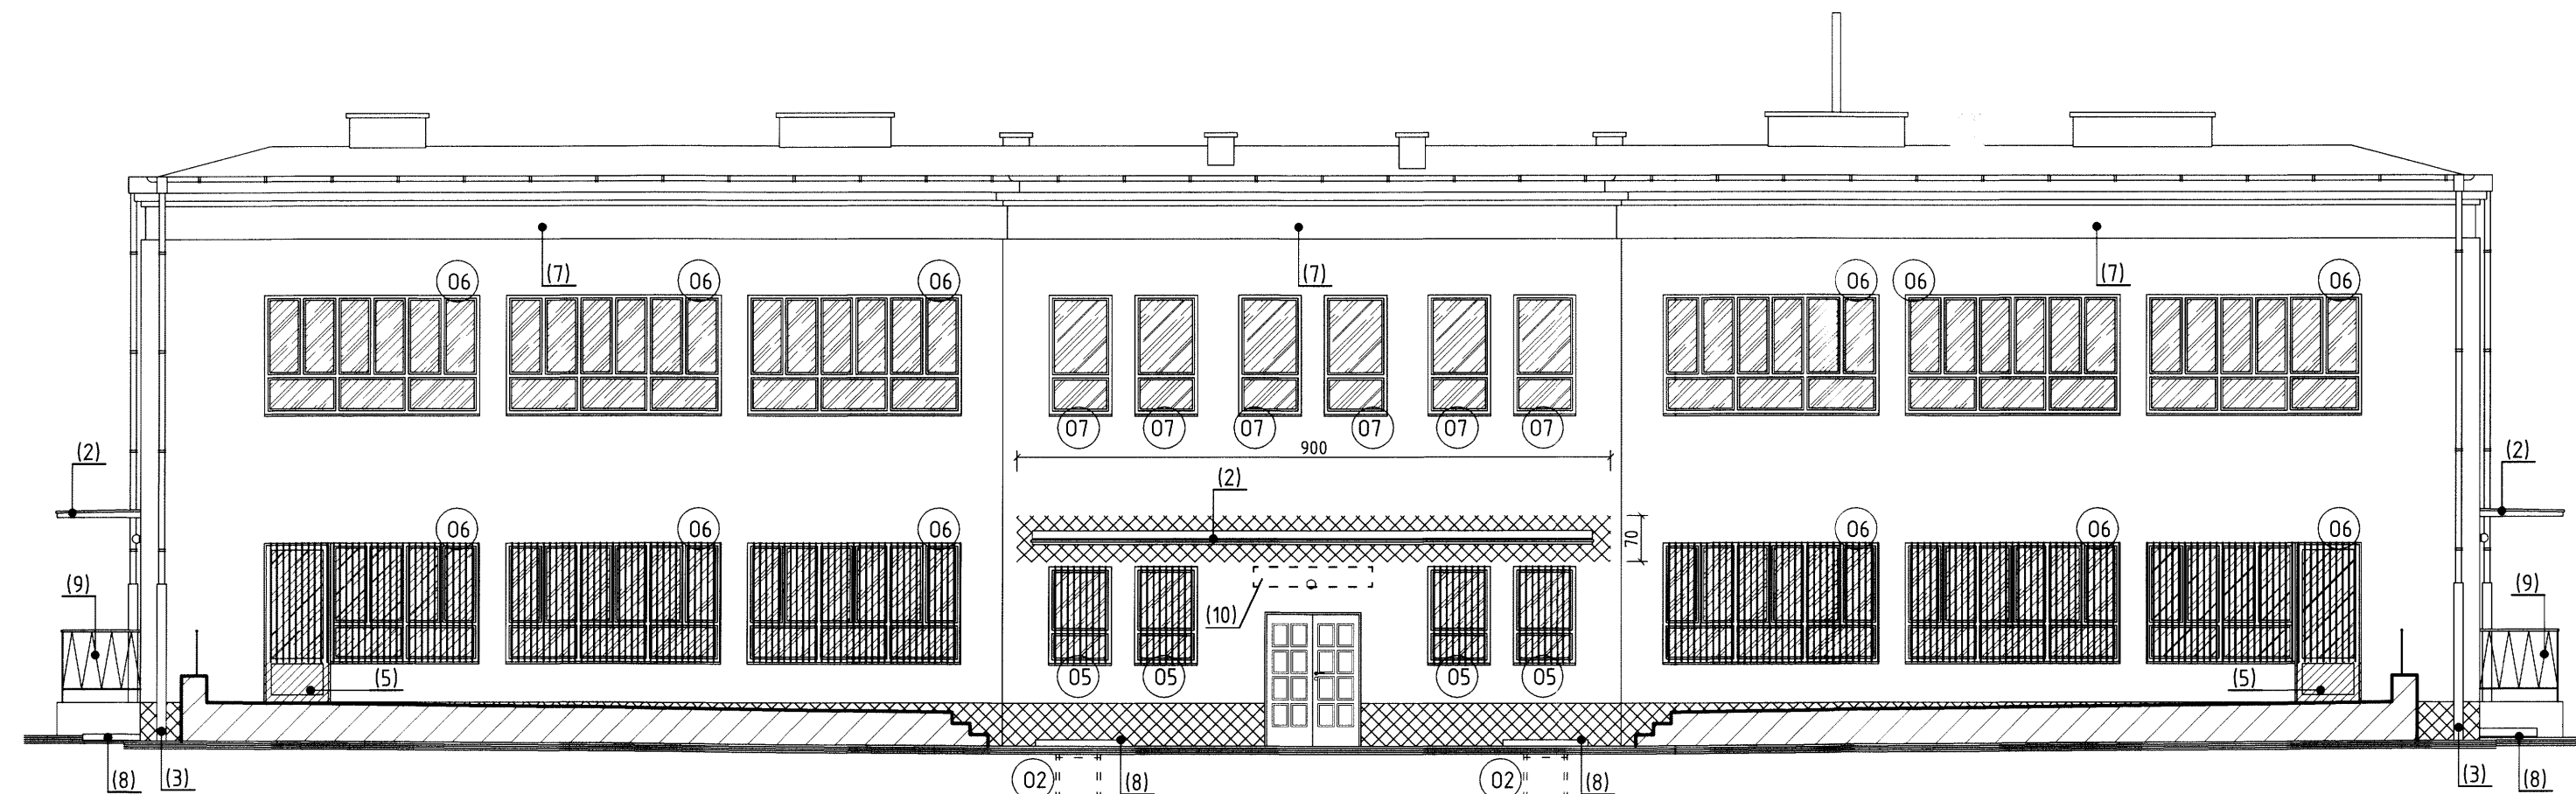

ELEWACJA B - POŁUDNIOWA

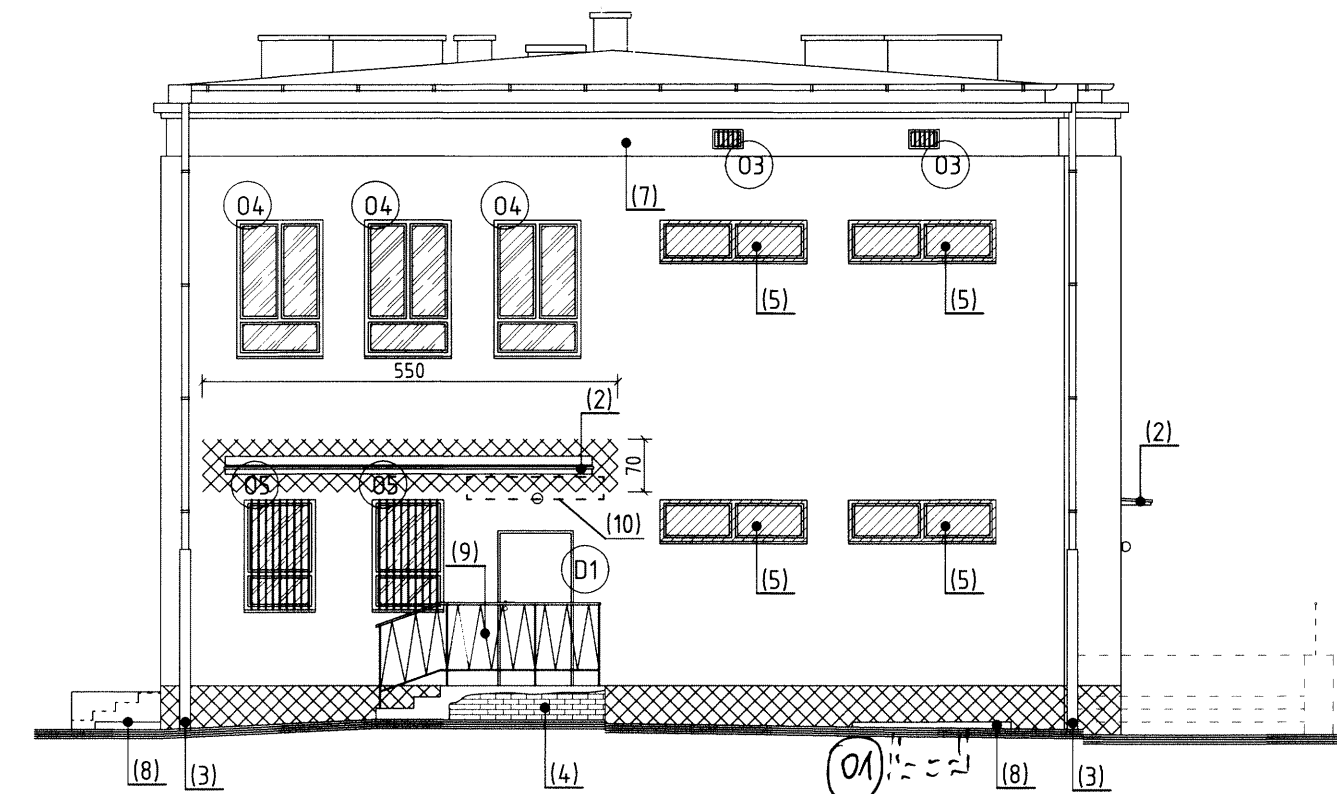

ELEWACJA D - ZACHODNIA

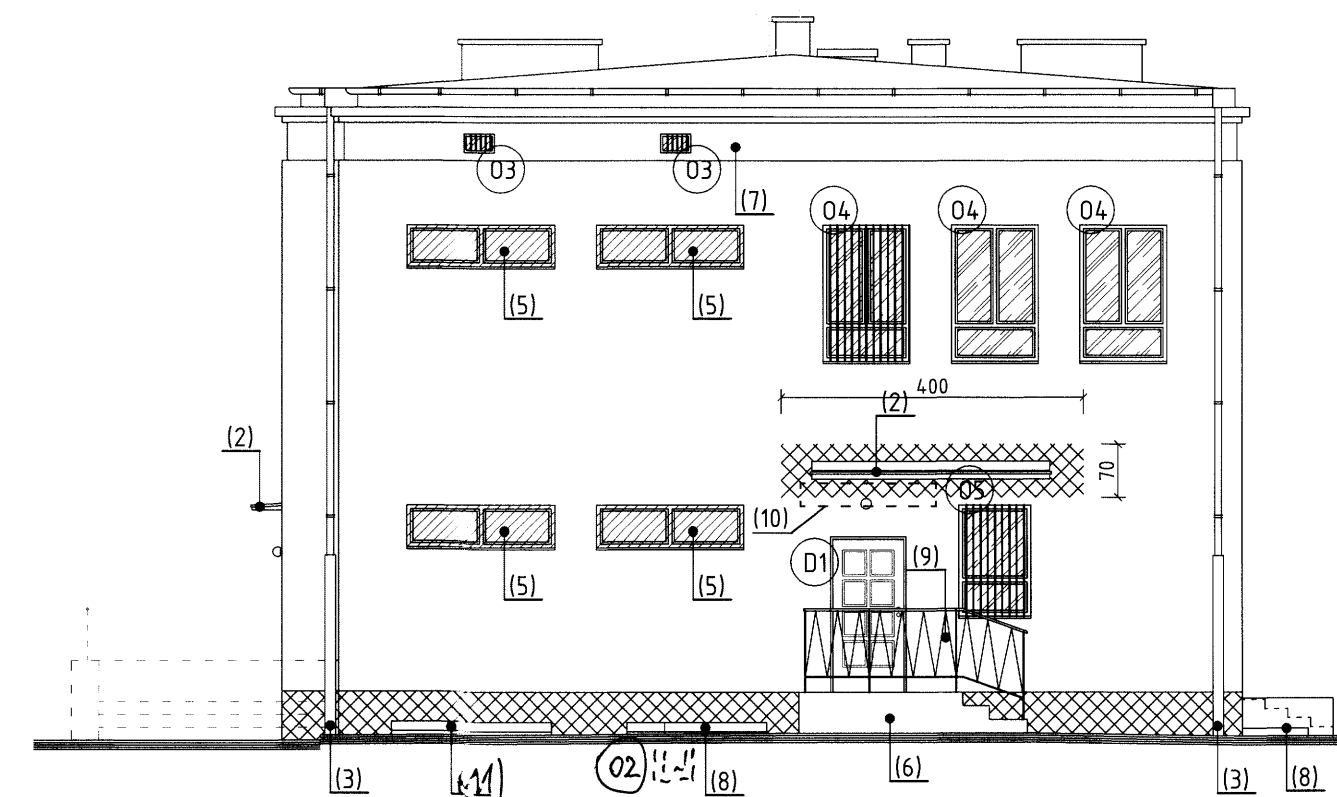

ELEWACJA C - WSCHODNIA


UWAGI OGÓLNE:

- Przed dociepleniem elewację oczyścić z tuszczącej się farby oraz uzupełnić ubytki tynku powstałe w wyniku czyszczenia.
- Parapety zewnętrzne w budynku wymienić na nowe, ocynkowane, jednostronnie powlekane w kolorze białym.
- Widoczne ubytki pojedynczych cegieł, spoin oraz całych fragmentów muru do uzupełnienia i odtworzenia.
- Na ścianach piwnicznych poniżej istniejącego terenu wykonać izolację cieplną z płyt styropianowych XPS gr. 13cm oraz izolację przeciwwilgociową z folii kubetkowej.
- Pasma ocieplenia pod okapem o szer. 1m wykonać z wełny mineralnej.
- Wszelkie kratki wentylacyjne wymienić na nowe w kolorze białym.
- Lampy zewnętrzne po dociepleniu wymienić na nowe.
- Zdemontować wszelkie elementy nie będące wyposażeniem technicznym budynku lub są niesprawne.
- Istniejące kraty w otworach okiennych oraz drzwiowych wymienić na nowe.
- Tarasy z murkami od strony południowej do likwidacji.
- Pas podrynnowy zabezpieczyć na całej długości kołcami przeciw ptakom z końcówkami silikonowymi lub spiralą.
- Schody zewnętrzne po wykonaniu uzupełnień oraz napraw malować farbami akrylowo-silikonowymi w kolorze szarym.
- Skrzynkę elektryczną w podcieniu oczyścić i przemalować w kolor RAL 8007.
- Wykonać nową opaskę wokół budynku.

UWAGI SZCZEGÓŁOWE:

- (1) - Obszar tynku do skucia i uzupełnienia.
- (2) - Element do usunięcia.
- (3) - Dolny odcinek rury spustowej odsunąć od elewacji wykonując odsadzkę z dwóch kolan 45°. Odsadzkę wykonać poniżej poziomu terenu wraz z pracami izolacyjnymi ścian piwnic. Rura spustowa min. do 2m żeliwna.
- (4) - Ściankę schodów przemurować z cegły ceram. pełnej oraz otyłkować na gładko.
- (5) - Zamurować otwory okienne/drzwiowe.
- (6) - Schody zewnętrzne do naprawy.
- (7) - Istniejącą wnękę pod okapem wypełnić materiałem izolacyjnym licując ją z powierzchnią ściany.
- (8) - Istniejące naświetla okien piwnicznych rozebrać i zastąpić doświetlaczami piwnicznymi systemowymi. Wymiary doświetlaczy dostosować indywidualnie do okna.
- (9) - Istniejące balustrady wymienić na nowe stalowe z profili zamkniętych o wysokości 1.1m, malowane proszkowo w kolorze RAL 8007.
- (10) - Montaż daszku z poliwęglanu nad wejściem do budynku.
- (11) - Zsył do likwidacji, zamurowanie otworu z montażem przewodu wentylacyjnego.

(D1) - stolarka otworowa do wymiany - numer wg zestawienia

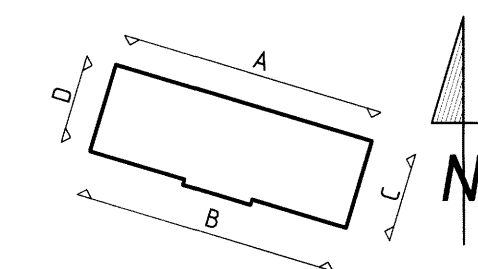

FILAR STUDIO PROJEKTU BUDOWLANEGO
64-920 PILA, ul. OKRZEJ 14
e-mail: studiofilar@interia.pl

TYTUŁ:	INWENTARYZACJA I REMONT ELEWACJI
INWESTOR:	MIASTO ŁÓDŹ - URZĄD MIASTA ŁÓDZI UL. PIOTRKOWSKA 104, 90-926 ŁÓDŹ
OBIEKT:	BUDYNEK PRZEDSZKOLA NR 110 W ŁÓDZI UL. UNIEJOWSKA 2A, 91-024 ŁÓDŹ

Projektował: mgr inż. Krzysztof RATAJCZAK upr. Bud 239/72/Pw	Opracował: inż. Tomasz SMOLIŃSKI
Sprawił: mgr inż. arch. Tadeusz TYLKA upr. Bud NN-8345/474/81	Szef Pracowni: inż. Marcin GÓRZNY

STADIUM	SKALA	DATA	BRANŻA	NR RYSUNKU
I.B./P.B.	1:100	12.2014	Budowlana	4