


KOLOREM CZERWONEM OZNACZONO PROJEKTOWANĄ ROZBUDOWĘ

--- TEATR

--- PRZESTRZEŃ  
KOMERCYJNA

PRZĘKRÓJ B-B

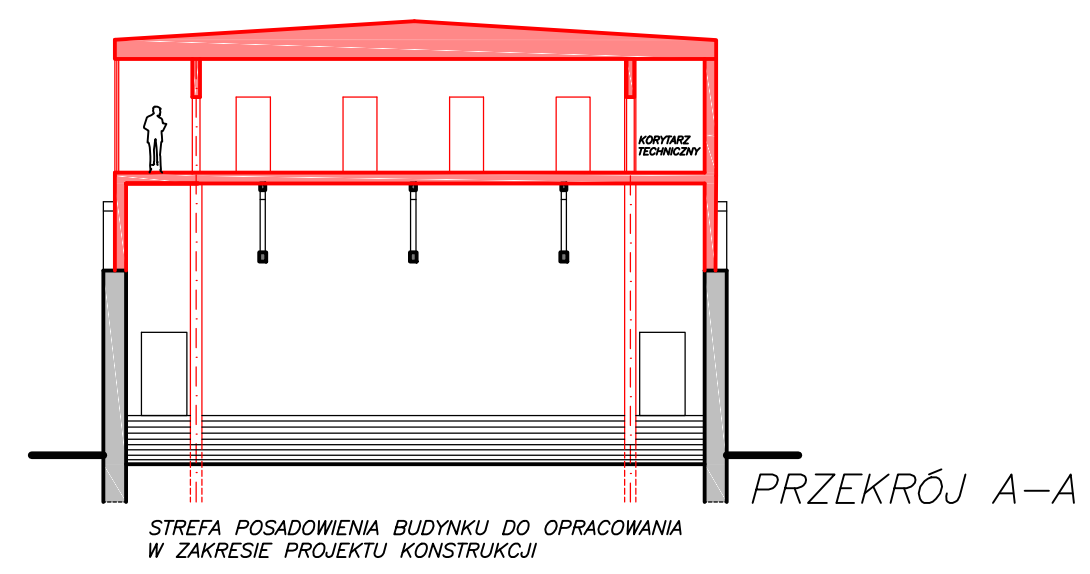

KONCEPCJA ADAPTACJI BUDYNKÓW FABRYCZNYCH DAWNEJ TKALNI LUDWIKA SCHMIEDERA I SYNA- TEATR PINOKIO	
ADRES: UL. SIENKIEWICZA 75/77	
OPRACOWANIE: UMŁ, BIURO ARCHITEKTA MIASTA	04.2018 r.
	SKALA 1:200
	RYS. NR: 5