



ZESTAWIENIE MATERIAŁÓW	ILOŚĆ
OBRZEŻE	6 SZT.
PŁYTY CHODNIKOWE 25 x 25 cm	64 SZT./ 4 m <sup>2</sup>
ŁAWKA	1 SZT.
KOSZ NA ŚMIECI	1 SZT.

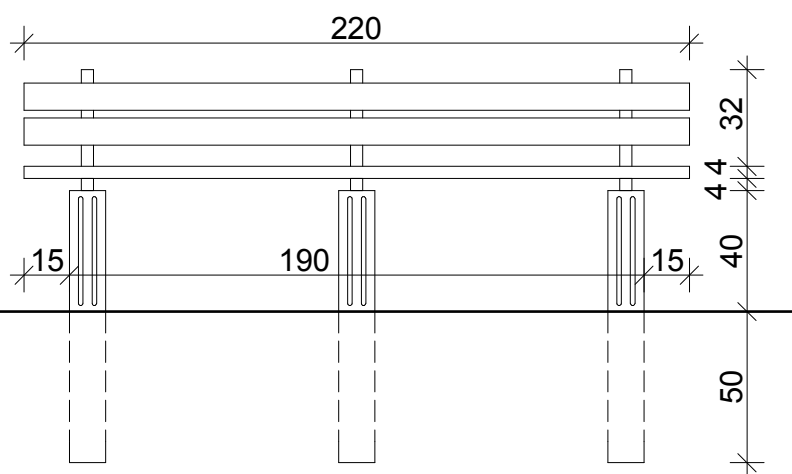


WIDOK FRONTOWY


DESKA O GR. 4 CM ZAIMPREGNOWANA LAZURĄ OCHRONNĄ NIEKRYJĄCĄ, ZACHOWUJĄCĄ WIDOCZNY RYSUNEK SŁOJÓW, zgodnie z §12 pkt 5b Uchwały nr XXXVII/966/16 Rady Miejskiej w Łodzi z dn. 16.10.2016 r.

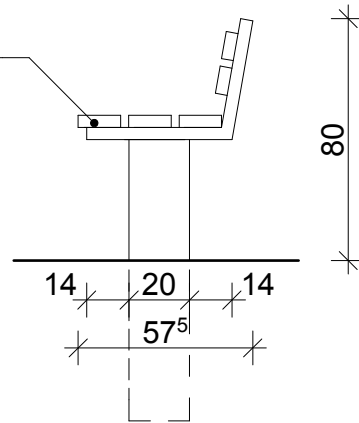

WIDOK BOCZNY

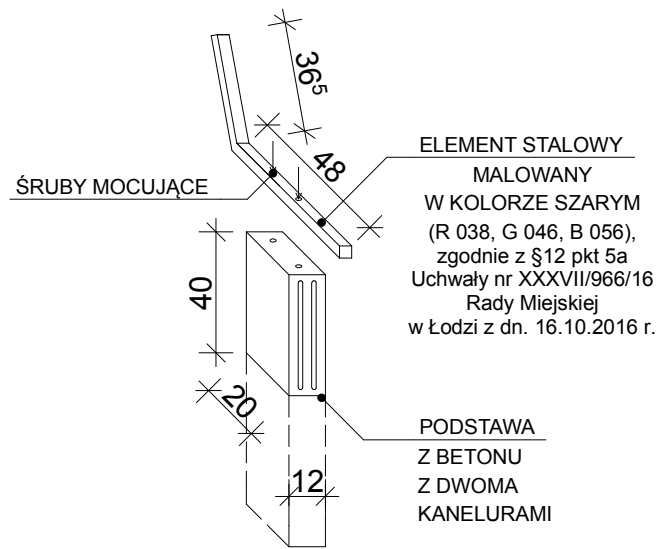

DETAL MONTAŻU

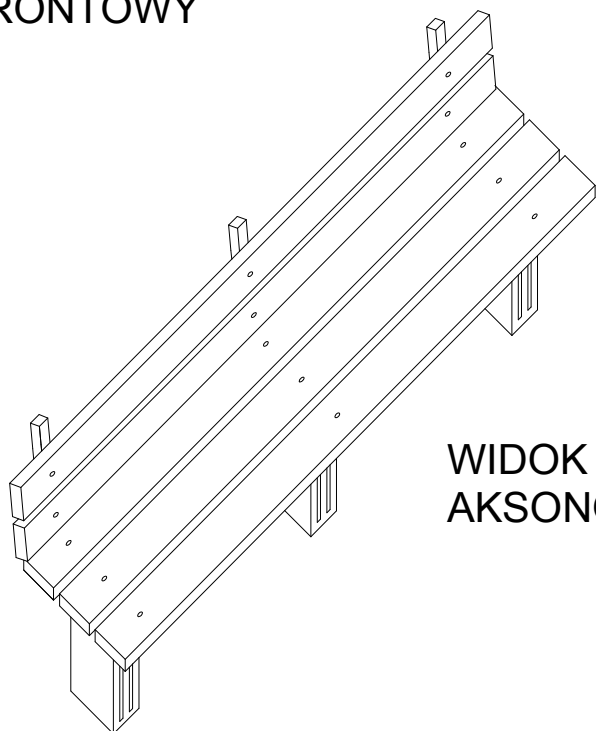

WIDOK AKSONOMETRYCZNY

	INWESTOR: MIASTO ŁÓDŹ - reprezentowane przez WYDZIAŁ GOSPODARKI KOMUNALNEJ 90-447 ŁÓDŹ, UL. PIOTRKOWSKA 175	Faza projektu: PROJEKT BUDOWLANY
	AUTOR: mgr inż. arch. Barbara Andrzejczak 95-100 Zgierz ul. 1 Maja 39 tel. 505 430 560 studio@b-architektura.pl	TEMAT: PROJEKT ZAGOSPODAROWANIA TERENÓW ZIELONYCH NA TERENIE OSIEDLA IM. J. MONTWILLA - MIRECKIEGO W REJONIE ULIC: DANIŁOWSKIEGO, PRAUSSA, PERLA, SREBRZYŃSKA I AL. UNII LUBELSKIEJ W ŁODZI OBEJMUJĄCY REKULTYWACJE TERENÓW ZIELONYCH I ALEJEK SPACEROWYCH
ASYSTENCI: mgr inż. arch. Aleksandra Kukińska mgr inż. arch. Anna Osuch mgr inż. arch. Dyala Arrabi stud. arch. Jakub Granosik	RYS.: DETAL - ŁAWKA	Data op.: XI 2019
		Skala: 1:25
		Wzrostki: A-18