


## PRZEKRÓJ A - A

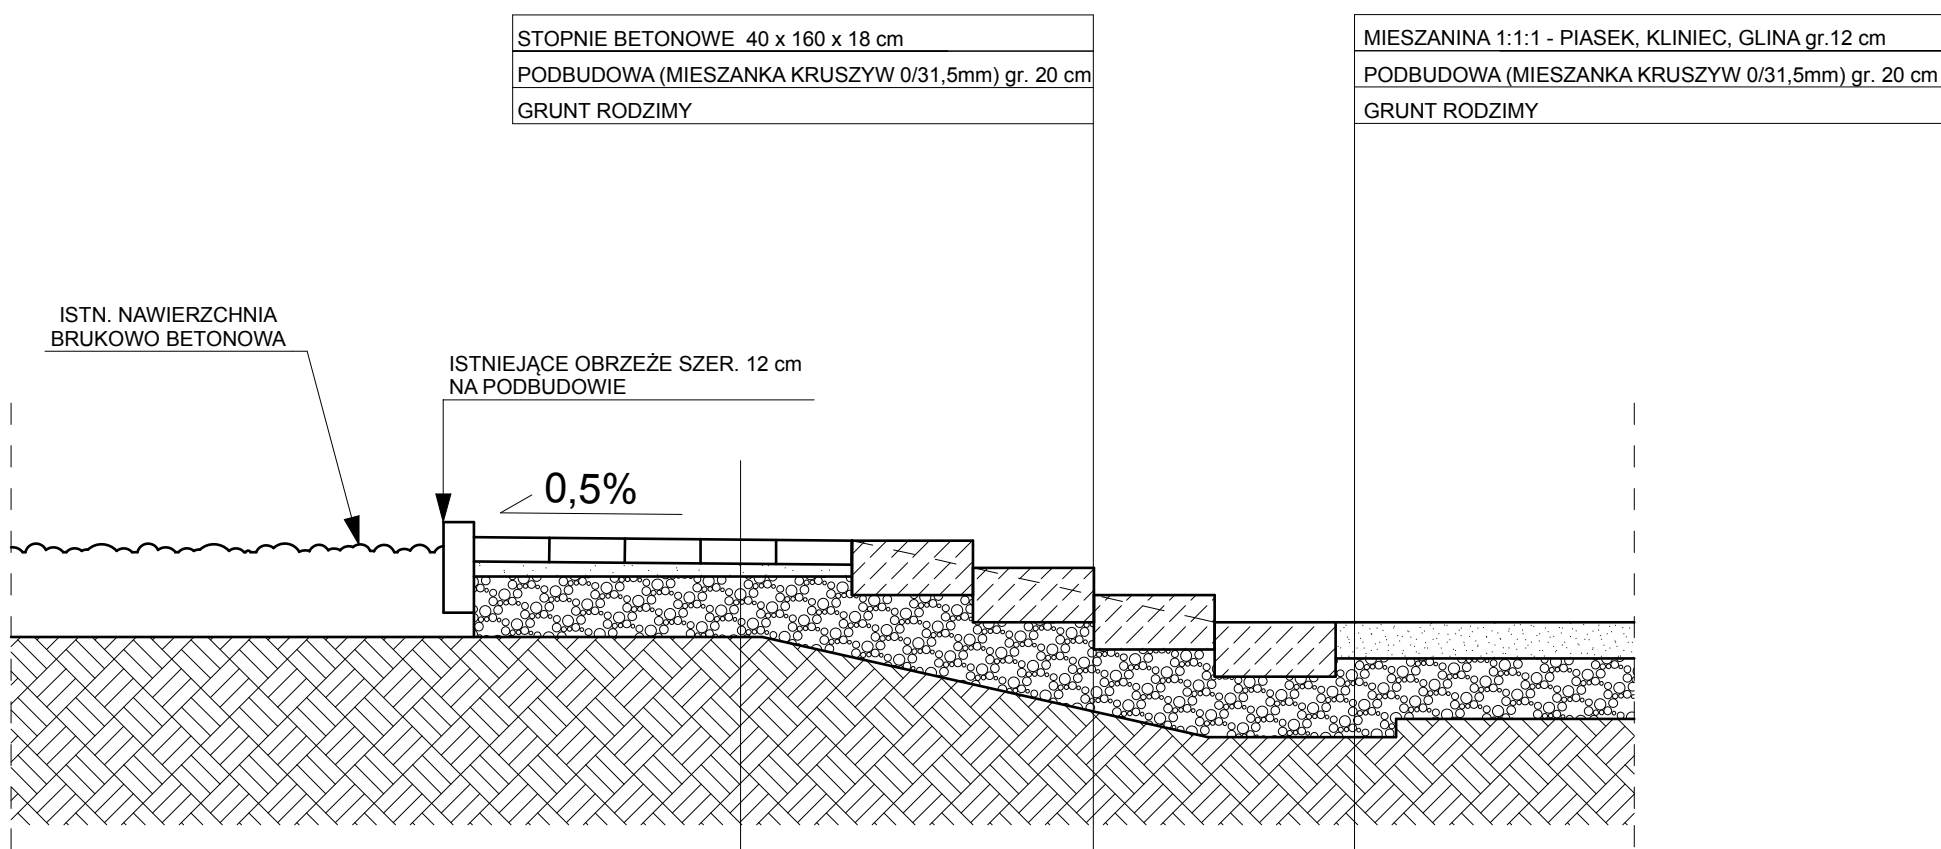

PŁYTY CHODNIKOWE 25 x 25 x 8 cm
WARSTWA WYRÓWNAWCZA - CEM. PIASKOWA 4 cm
PODBUDOWA (MIESZANKA KRUSZYW 0/31,5mm) 20 cm
GRUNT RODZIMY

\* WYSOKOŚĆ STOPNIA W ZALEŻNOŚCI OD SPADKU TERENU



B-ARCHITEKTURA  
Studio Projektowe  
Barbara Andrzejczak  
95-100 Zgierz  
ul. 1 Maja 39  
tel. 505 430 560  
studio@b-architektura.pl

INWESTOR: MIASTO ŁÓDŹ - reprezentowane przez WYDZIAŁ GOSPODARKI KOMUNALNEJ 90-447 ŁÓDŹ, UL. PIOTRKOWSKA 175		Data projektu: PROJEKT BUDOWLANY	
TEMAT: PROJEKT ZAGOSPODAROWANIA TERENÓW ZIELONYCH NA TERENIE OSIEDLA IM. J. MONTWILLA - MIRECKIEGO W REJONIE ULIC: DANIŁOWSKIEGO, PRAUSSA, PERLA, SREBRZYŃSKA I AL. UNII LUBELSKIEJ W ŁÓDZI OBEJMUJĄCY REKULTYWACJĘ TERENÓW ZIELONYCH I ALEJEK SPACEROWYCH		Pracownia: ARCHITEKTURA	
OBIEKT: REKULTYWACJA TERENÓW ZIELONYCH I ALEJEK SPACEROWYCH 90-001 ŁÓDŹ, UL. DANIŁOWSKIEGO 7, DZ. NR EW. 344/18, OB. P-6 GMINA MIASTO ŁÓDŹ, POWIAT ŁÓDŹ, WOJEWÓDZTWO ŁÓDZKIE	AUTOR: mgr inż. arch. Barbara Andrzejczak	Data oprac.: 31.000KK/2015	Podpis: XI
ASYSTENCI: mgr inż. arch. Aleksandra Kukińska mgr inż. arch. Anna Osuch mgr inż. arch. Dyała Arrabi mgr inż. Karolina Kustosik stud. arch. Jakub Granosik	RYS.: DETAL SCHODY I POCHYLNIA	Data wydruku: 2019	Skala: 1:25 A-19