


STOPNIE BETONOWE 40 x 160 x 18 cm
PODBUDOWA (MIESZANKA KRUSZYW 0/31,5mm) 20 cm
GRUNT RODZIMY

MIESZANINA 1:1:1 - PIASEK, KLINIEC, GLINA 12 cm
PODBUDOWA (MIESZANKA KRUSZYW 0/31,5mm) 20 cm
GRUNT RODZIMY

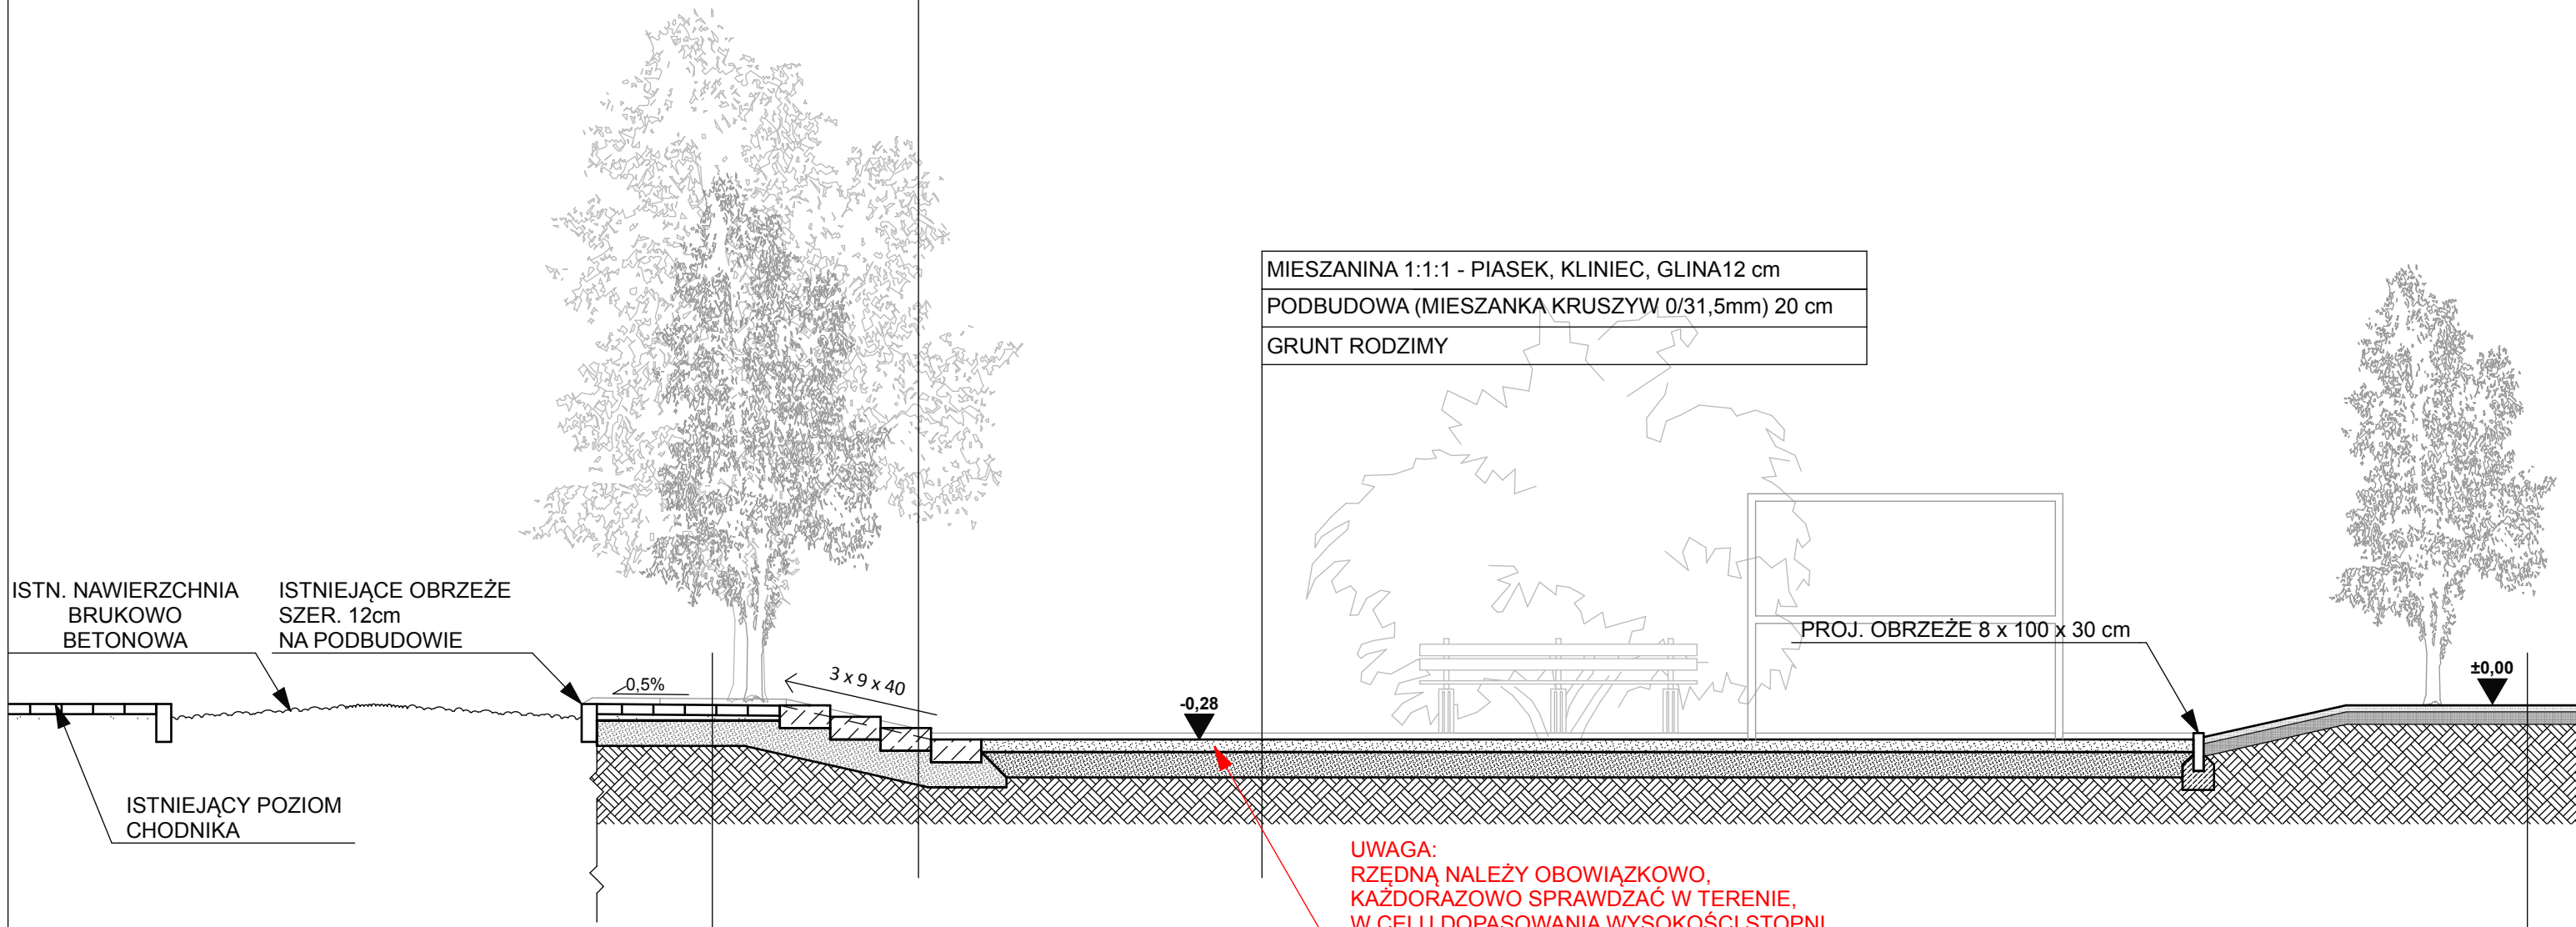

ISTN. NAWIERZCHNIA BRUKOWO BETONOWA
 ISTNIEJĄCE OBRZEŻE SZER. 12cm NA PODBUDOWIE

PROJ. OBRZEŻE 8 x 100 x 30 cm

UWAGA:
 RZĘDNĄ NALEŻY OBOWIĄZKOWO, KAŻDORAZOWO SPRAWDZAĆ W TERENIE, W CELU DOPASOWANIA WYSOKOŚCI STOPNI BETONOWYCH I KĄTA NACHYLENIA POCHYLNI

PŁYTY CHODNIKOWE 25 x 25 x 8 cm
WARSTWA WYRÓWNAWCZA - CEM. PIASKOWA 4 cm
PODBUDOWA (MIESZANKA KRUSZYW 0/31,5mm) 20 cm
GRUNT RODZIMY

TRAWNIK DYWANOWY, SIANY Z NAWOZEM
ZIEMIA URODZAJNA - GRUNT KAT. III
GRUNT RODZIMY

	INWESTOR:	MIASTO ŁÓDŹ - reprezentowane przez WYDZIAŁ GOSPODARKI KOMUNALNEJ 90-447 ŁÓDŹ, UL. PIOTRKOWSKA 175	Faza projektu:	PROJEKT BUDOWLANY
	BRANŻA:	ARCHITEKTURA		
	TEMAT:	PROJEKT ZAGOSPODAROWANIA TERENÓW ZIELONYCH NA TERENIE OSIEDLA IM. J. MONTWILŁA - MIRECKIEGO W REJONIE ULIC: DANIŁOWSKIEGO, PRAUSSA, PERŁA, SREBRZYŃSKA I AL. UNII LUBELSKIEJ W ŁÓDZI OBEJMUJĄCY REKULTYWACJE TERENÓW ZIELONYCH I ALEJEK SPACEROWYCH		
	OBIEKT:	REKULTYWACJA TERENÓW ZIELONYCH I ALEJEK SPACEROWYCH 90-001 ŁÓDŹ, UL. DANIŁOWSKIEGO 5, CZ. DZ. NR EW. 344/18, OB. P-6 GMINA MIASTO ŁÓDŹ, POWIAT ŁÓDŹ, WOJEWÓDZTWO ŁÓDZKIE		
AUTOR:	mgr inż. arch. Barbara Andrzejczak	Nr uprawnień:	3/LOOKK/2015	Podpis:
ASYSTENCI:	mgr inż. arch. Aleksandra Kuklińska mgr inż. arch. Anna Osuch mgr inż. arch. Dyala Arrabi mgr inż. Karolina Kustosik stud. arch. Jakub Granosik	Data opr.:	XI 2019	Podpis:
RYS:	PRZEKRÓJ A-A	Skala:	1:50	Nr:
B-ARCHITEKTURA Studio Projektowe Barbara Andrzejczak 95-100 Zgierz ul. 1 Maja 39 tel. 505 430 560 studio@b-architektura.pl				