


UWAGA:
 PROCENTOWĄ WARTOŚĆ SPADKU
 NALEŻY KAŻDORAZOWO DOPASOWAĆ
 DO ISTN. POZIOMU ISTN. BRUKOWANEJ
 CZĘŚCI DROGI WEWNĘTRZNEJ

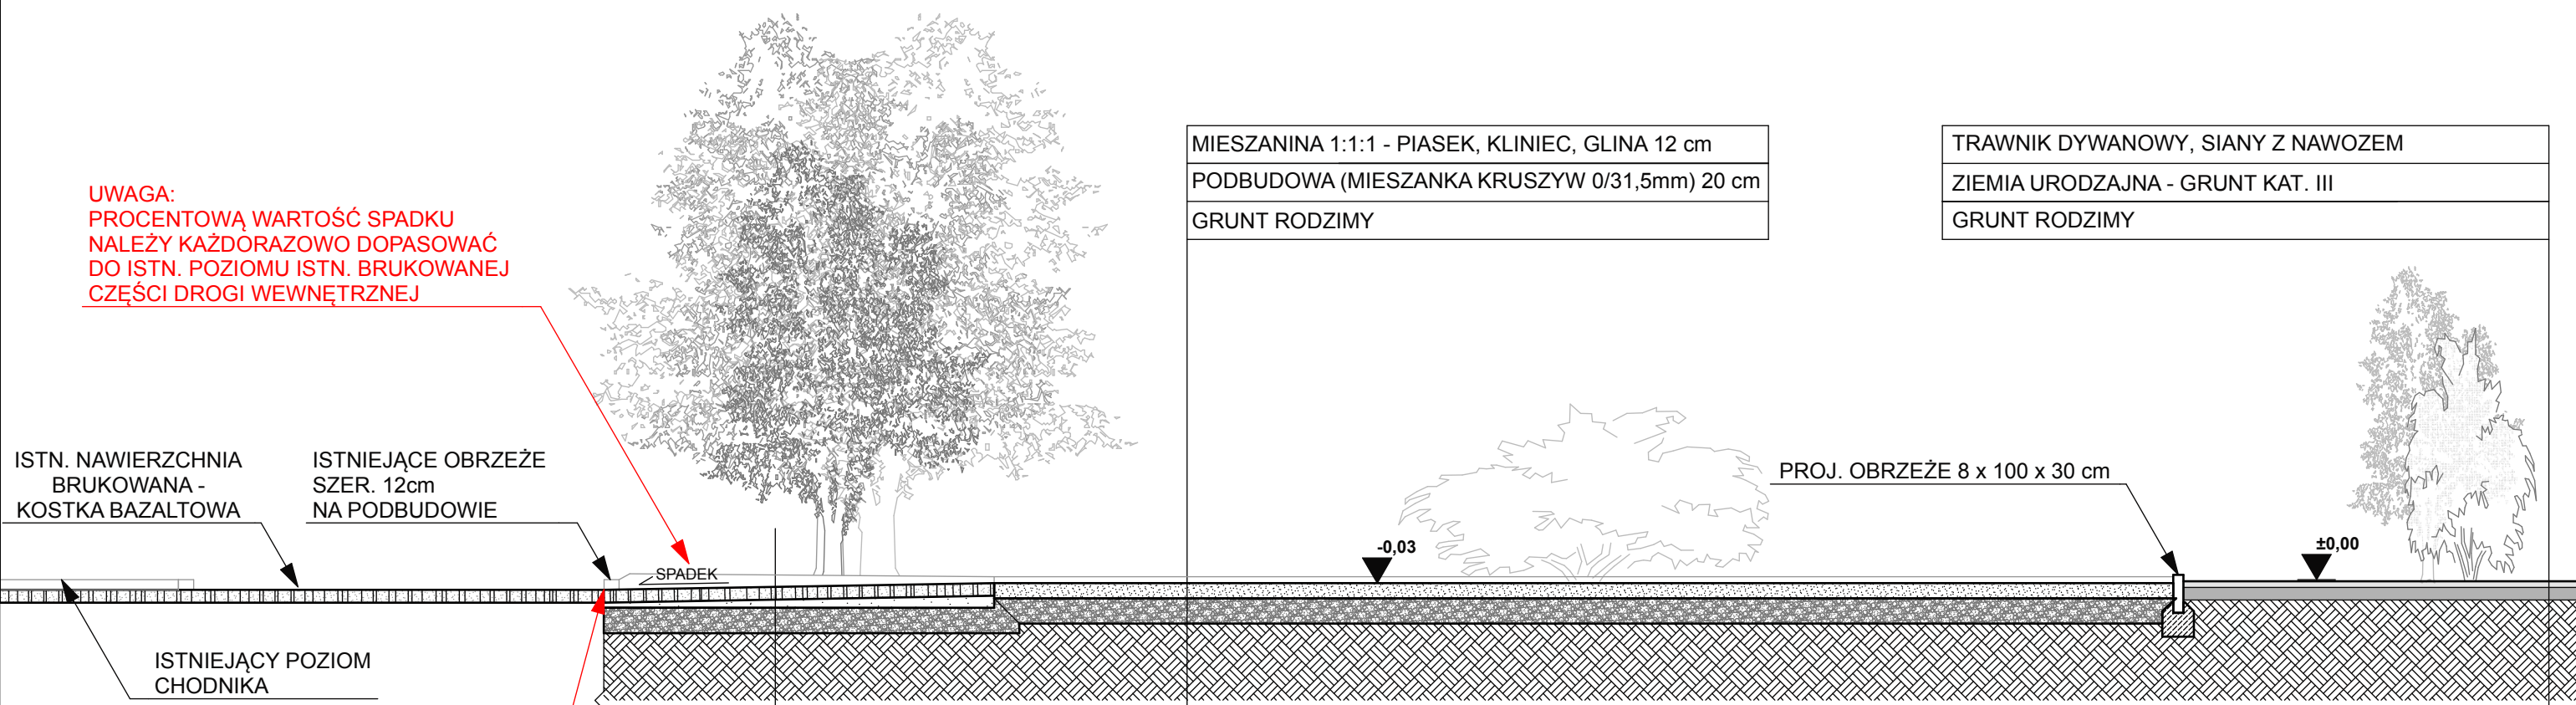

ISTN. NAWIERZCHNIA
 BRUKOWANA -
 KOSTKA BAZALTOWA

ISTNIEJĄCE OBRZEŻE
 SZER. 12cm
 NA PODBUDOWIE

MIESZANINA 1:1:1 - PIASEK, KLINIEC, GLINA 12 cm
 PODBUDOWA (MIESZANKA KRUSZYW 0/31,5mm) 20 cm
 GRUNT RODZIMY

TRAWNIK DYWANOWY, SIANY Z NAWOZEM
 ZIEMIA URODZAJNA - GRUNT KAT. III
 GRUNT RODZIMY

PROJ. OBRZEŻE 8 x 100 x 30 cm

-0,03

±0,00

SPADEK

ISTNIEJĄCY POZIOM
 CHODNIKA

UWAGA:
 NALEŻY KAŻDORAZOWO DOPASOWAĆ
 POZIOM PROJEKTOWANEGO UTWARDZENIA
 Z KOSTKI BAZALTOWEJ DO ISTN. POZIOMU
 BRUKOWANEJ CZĘŚCI DROGI WEWN.

KOSTKA BAZALTOWA 10 x 10 x 10 cm
 WARSTWA WYRÓWNAWCZA - CEM. PIASKOWA 4 cm
 PODBUDOWA (MIESZANKA KRUSZYW 0/31,5mm) 20 cm
 GRUNT RODZIMY

 <p>B-ARCHITEKTURA Studio Projektowe Barbara Andrzejczak 95-100 Zgierz ul. 1 Maja 39 tel. 505 430 560 studio@b-architektura.pl</p>	INWESTOR: MIASTO ŁÓDŹ - reprezentowane przez WYDZIAŁ GOSPODARKI KOMUNALNEJ 90-447 ŁÓDŹ, UL. PIOTRKOWSKA 175	Faza projektu: PROJEKT BUDOWLANY Branża: ARCHITEKTURA
	TEMAT: PROJEKT ZAGOSPODAROWANIA TERENÓW ZIELONYCH NA TERENIE OSIEDLA IM. J. MONTWILLA - MIRECKIEGO W REJONIE ULIC: DANIŁOWSKIEGO, PRAUSSA, PERŁA, SREBRZYŃSKA I AL. UNII LUBELSKIEJ W ŁÓDZI OBEJMUJĄCY REKULTYWACJE TERENÓW ZIELONYCH I ALEJEK SPACEROWYCH	
	DZIAŁY: REKULTYWACJA TERENÓW ZIELONYCH I ALEJEK SPACEROWYCH 94-209 ŁÓDŹ, UL. SREBRZYŃSKA 87, DZ. NR EW. 354/4, OB. P-6 GMINA MIASTO ŁÓDŹ, POWIAT ŁÓDŹ, WOJEWÓDZTWO ŁÓDZKIE	
	AUTOR: mgr inż. arch. Barbara Andrzejczak	Nr uprawnień: 3/LOOKK/2015
ASYSTENCI: mgr inż. arch. Aleksandra Kuklińska mgr inż. arch. Anna Osuch mgr inż. arch. Dyała Arrabi mgr inż. arch. Karolina Kustosik stud. arch. Jakub Granosik	Data opr.: XI 2019	Podpis:
RYS.: PRZEKRÓJ D-D	Skala: 1:50	Nr: A-17