




RZUT GWIAZDY 1:100

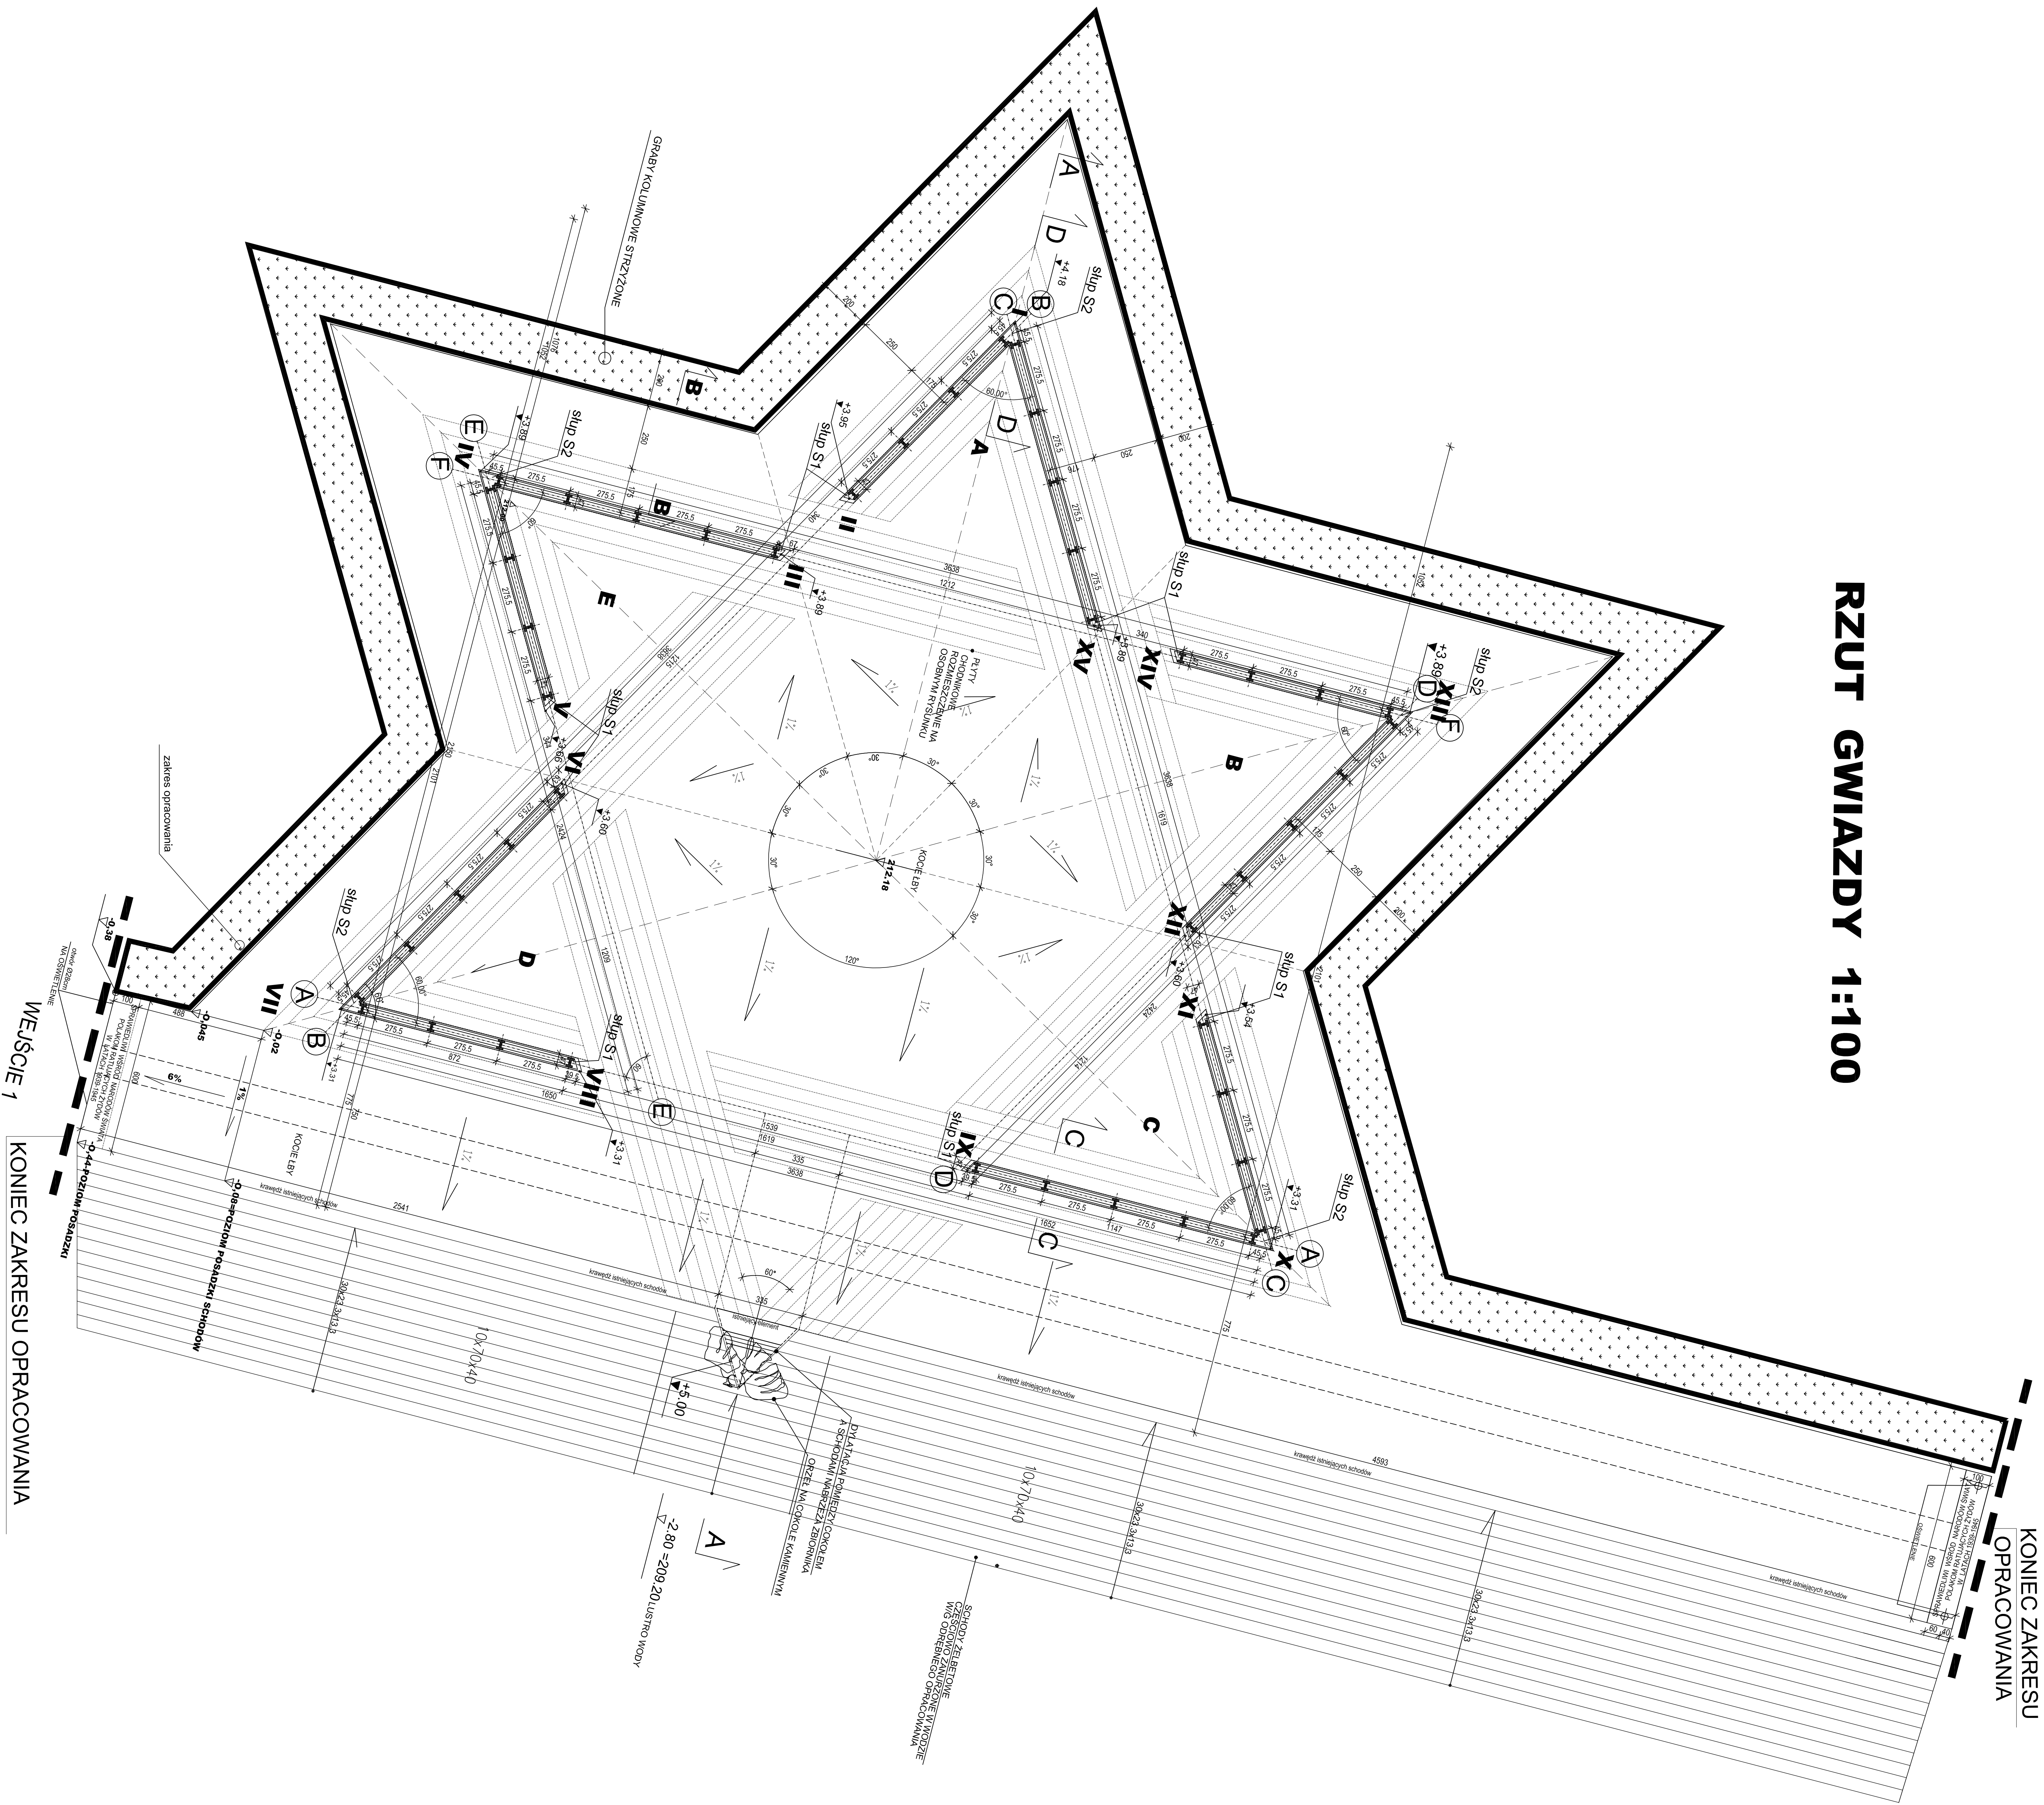

słup S1-wymiarowanie

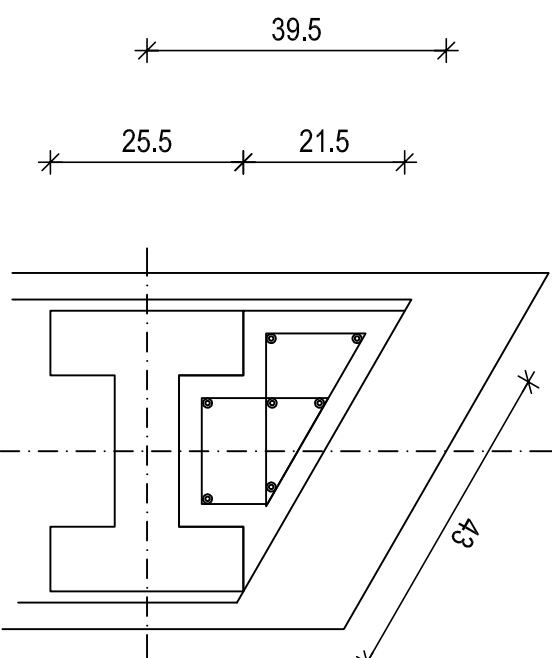

słup S2-
wymiarowanie

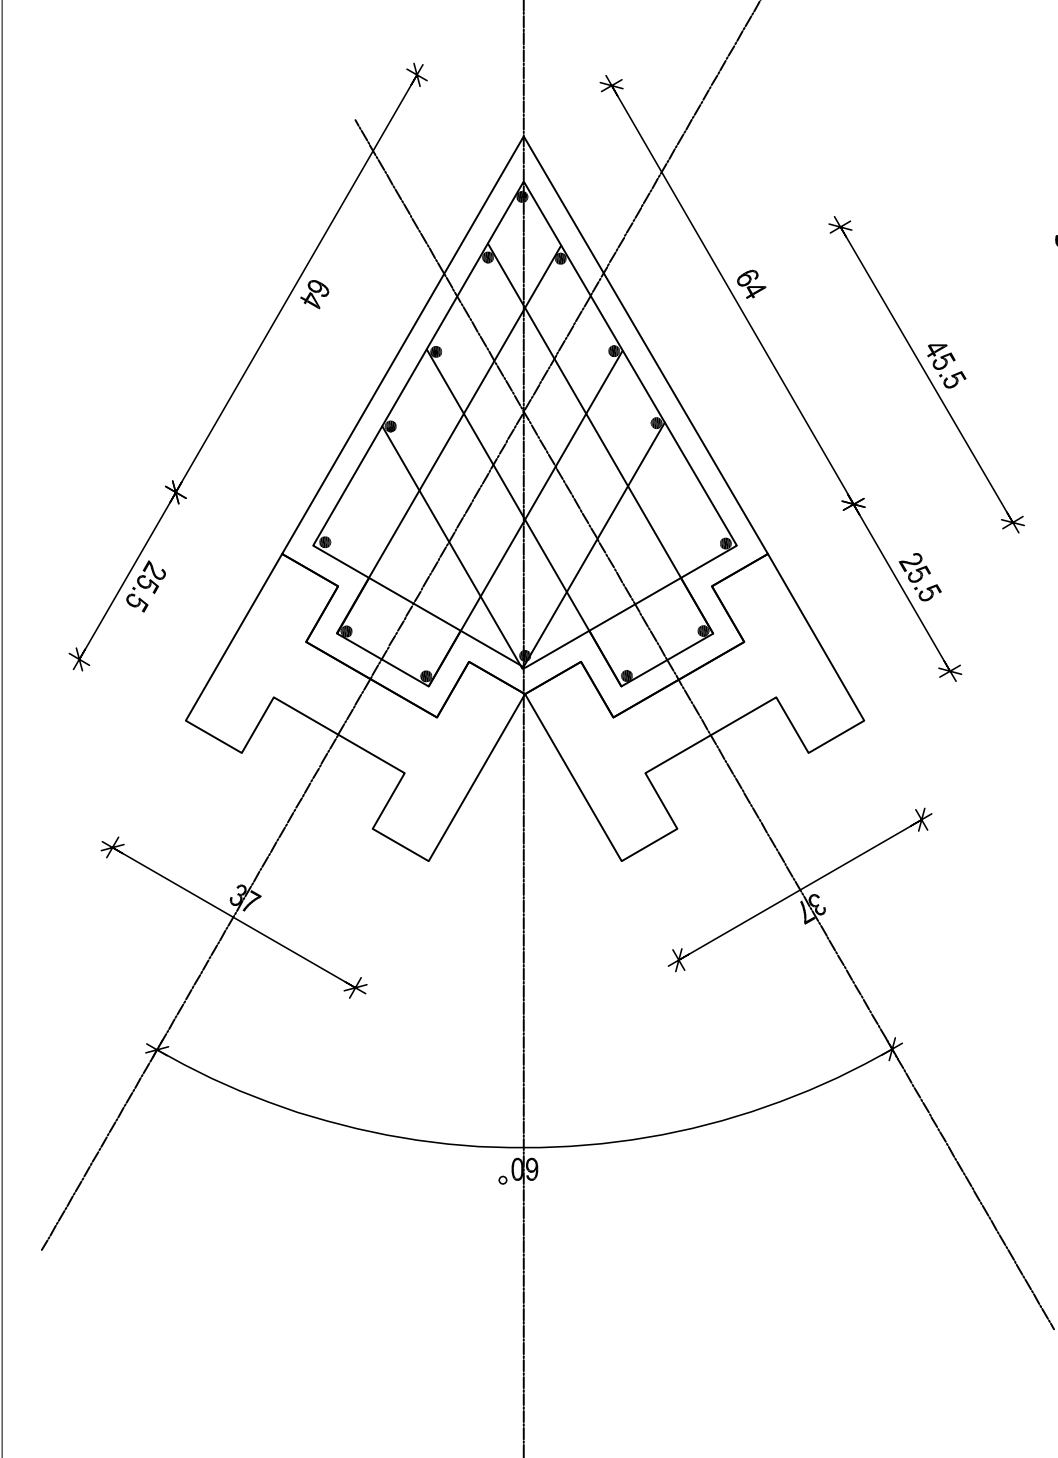

- UWAGI:**
- OŚWIETLENIE OPRACOWANE NA OSOBNYM RYSUNKU
 - ELEMENTY SCHODÓW, COKOLU Z ORLEM TO ELEMENTY INSTALUJĄCE
 - PROJEKT ZIELENI NA OSOBNYM RYSUNKU