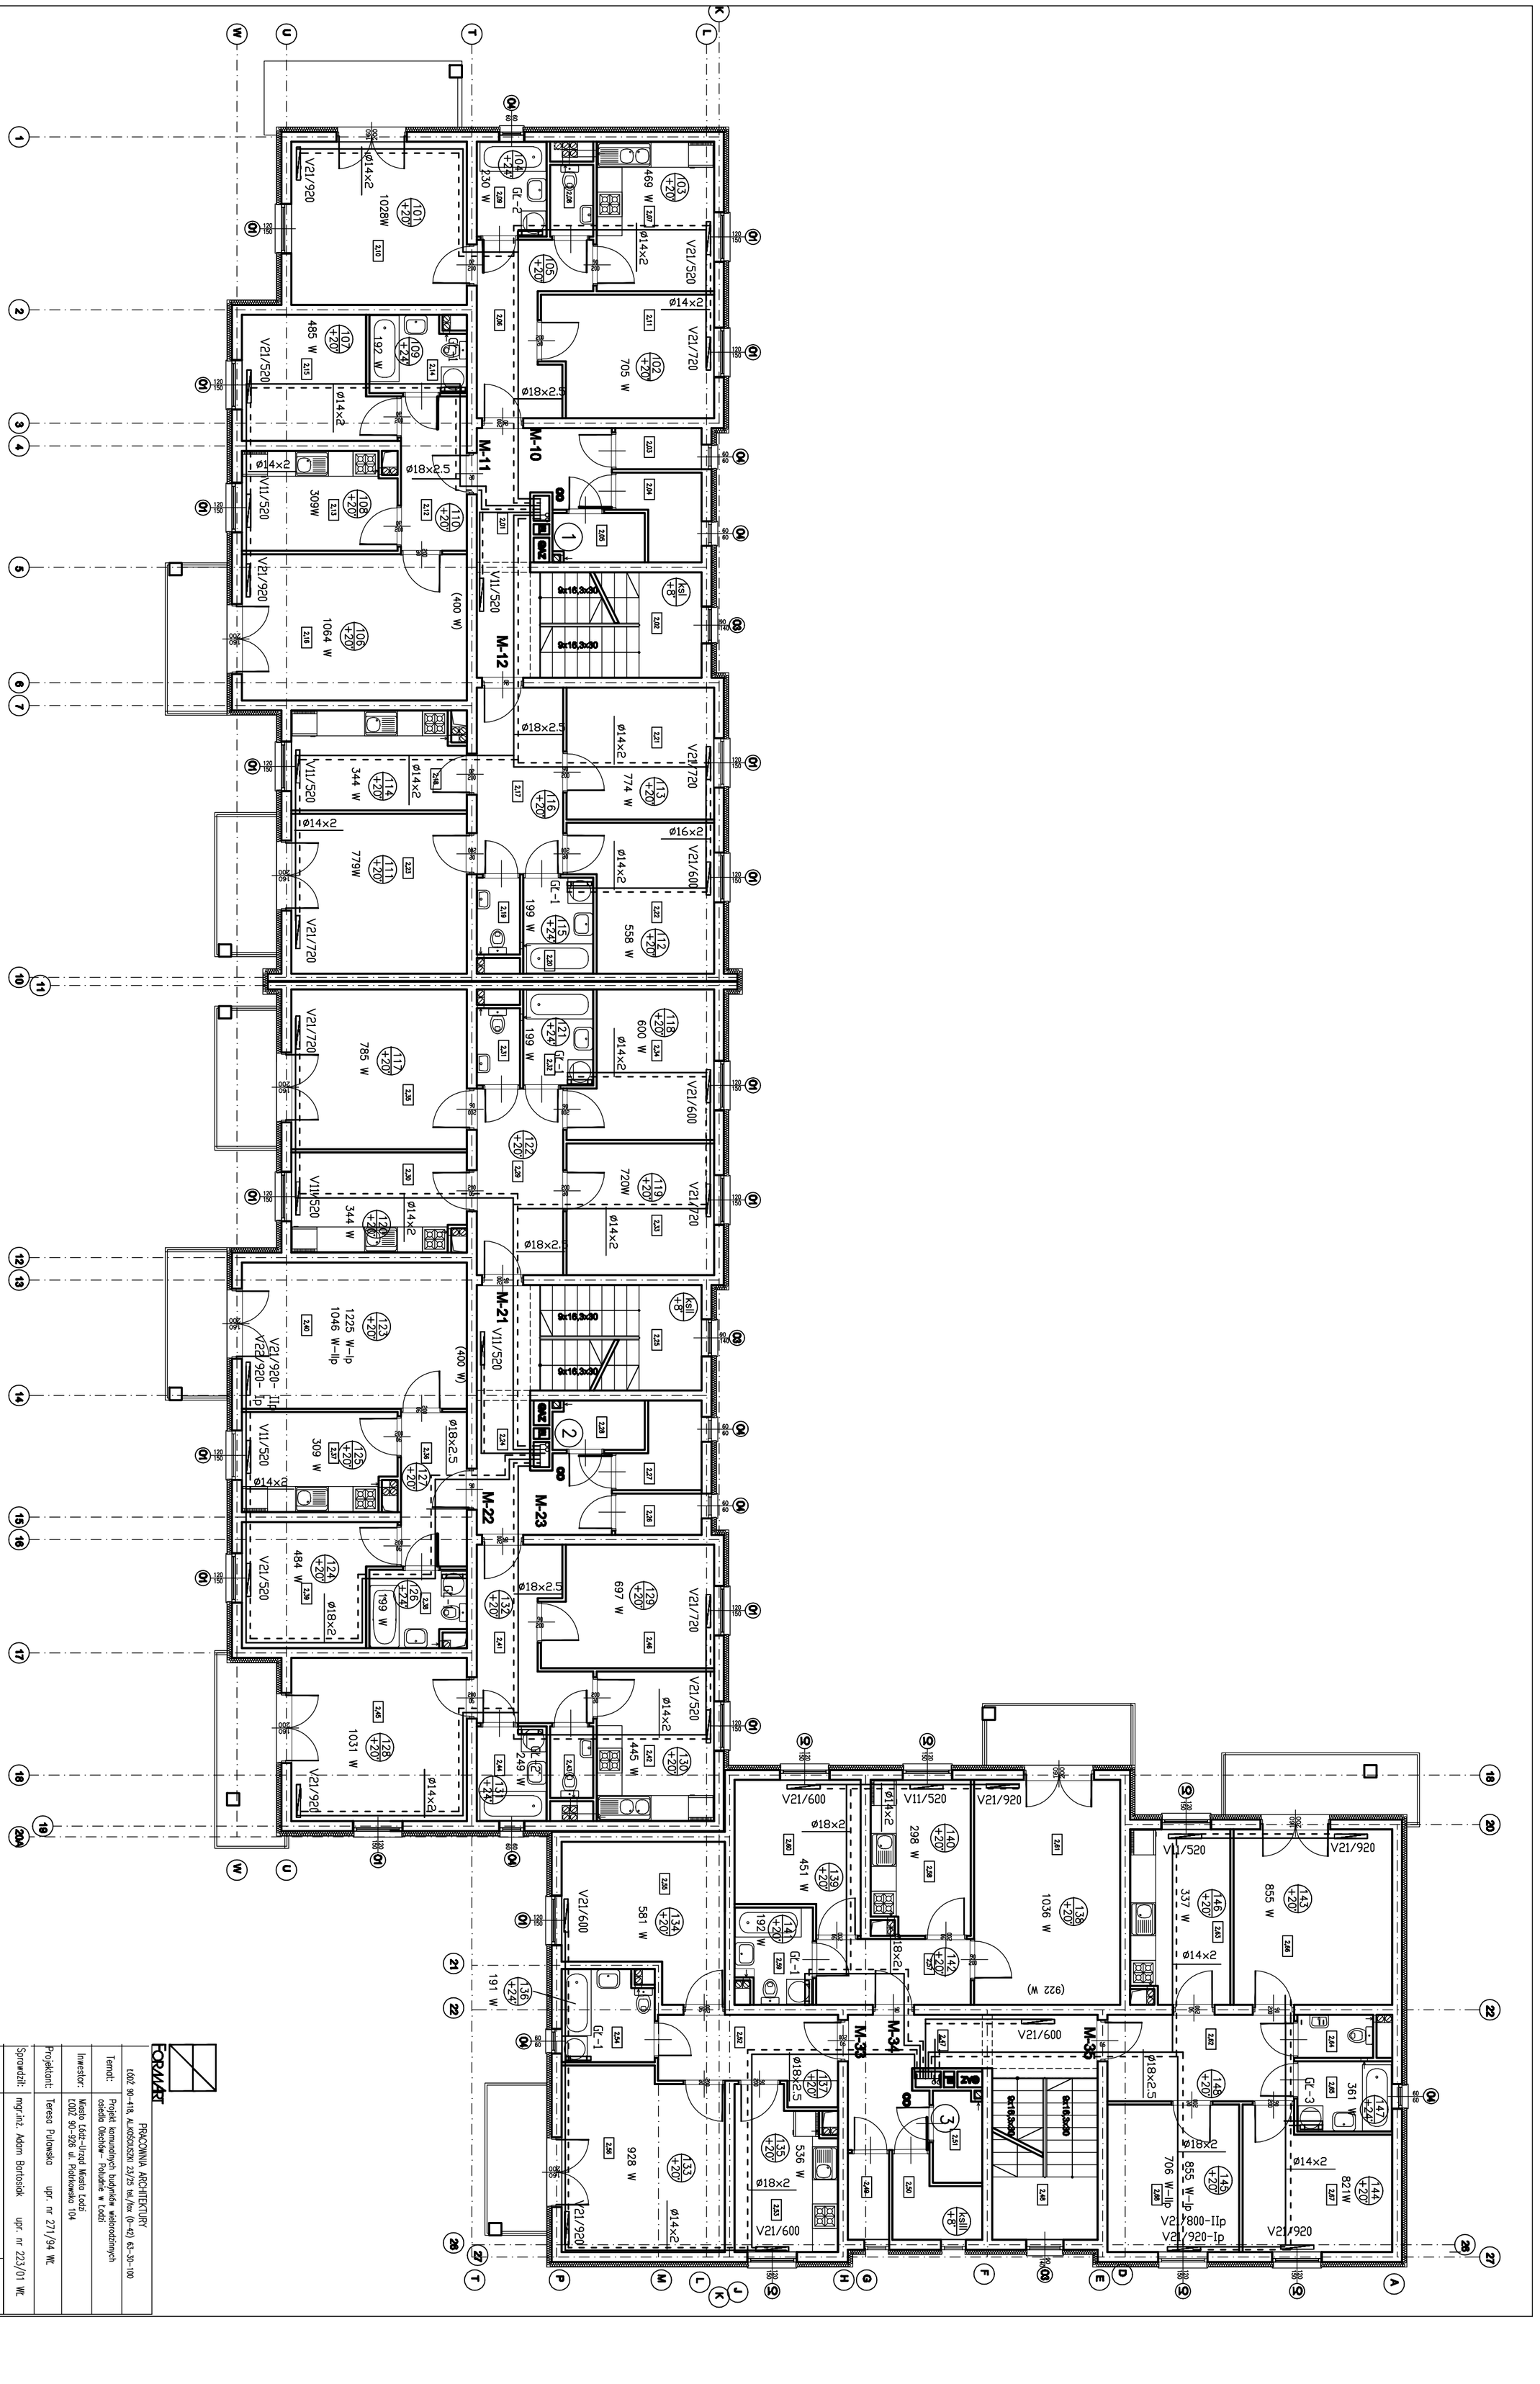

FORMART	PRACOWNIA ARCHITEKTURY ŁÓDŹ 90-418, ALEKSOWSKA 23/25 tel./fax (0-42) 63-30-100
Temat:	Projekt komunalnych budynków wielorodzinnych osiedla Olechów- Południe w Łodzi
Inwestor:	Miasto Łódź-Urząd Miasta Łodzi ŁÓDŹ 90-926 ul. Piotrkowska 104
Projektant:	Teresa Purłowska upr. nr 271/94 Wł.
Sprawdził:	mgr.inż. Adam Bortosiak upr. nr 223/01 Wł.
Branża:	SANITARNA-INSTALACJA C.O.
Stadium:	Projekt wykonawczy
Obiekt:	BUDYNEK NR 12
Nazwa rysunku:	RZUT I i II PIĘTRA
Data:	11.2005
Skala:	1:100
Nr rys.	2