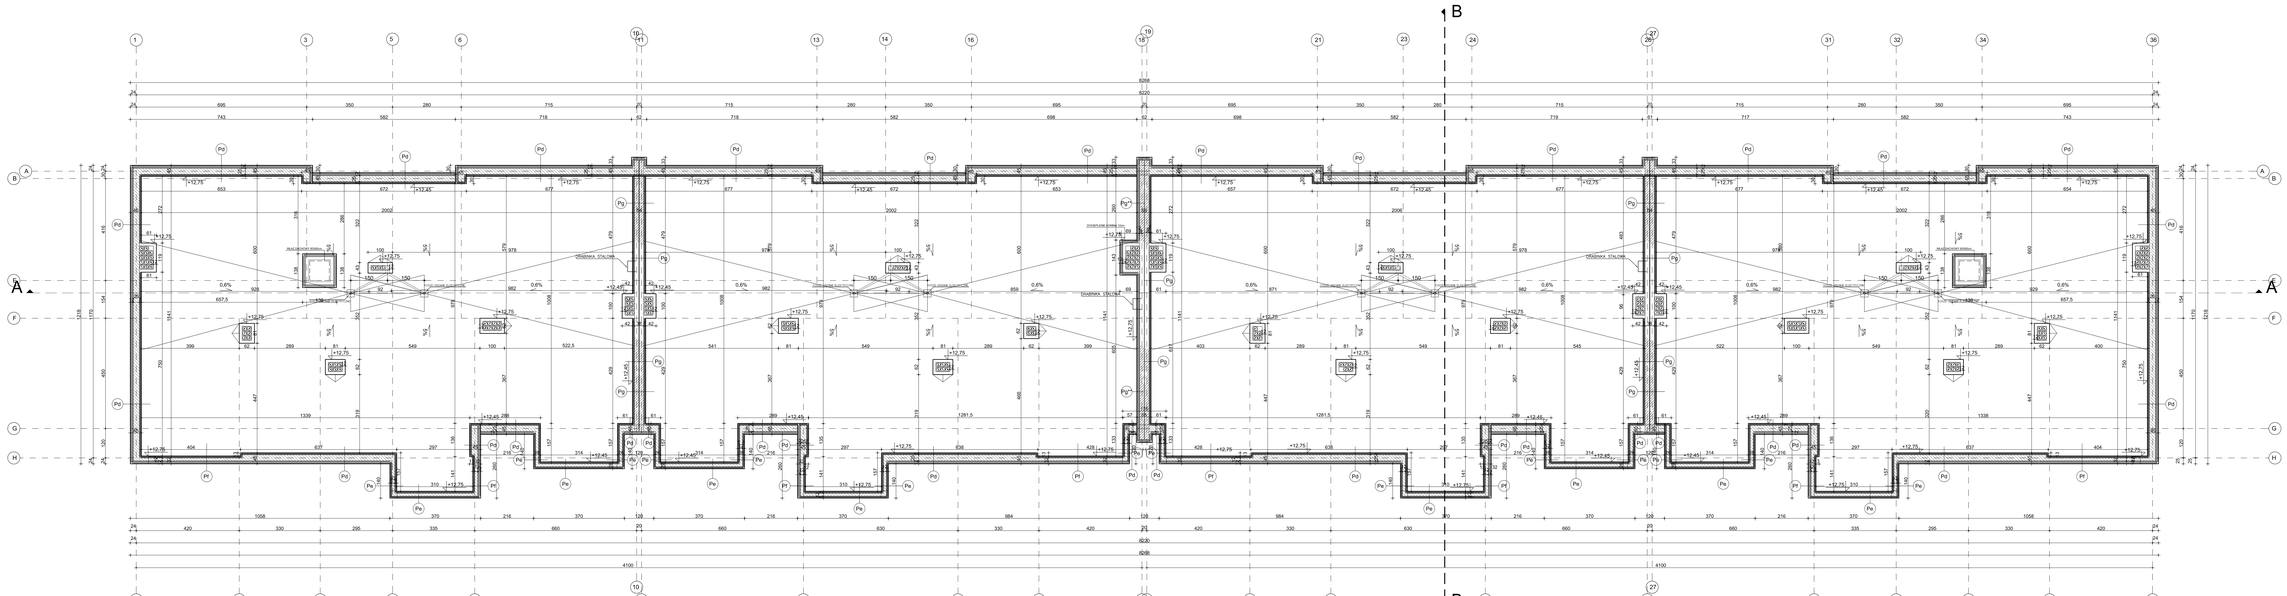
A
B
B
A
+12.75
+12.45
ZIELENIAK GÓRNY (GK)
ZIELENIAK DOLNY (GK)