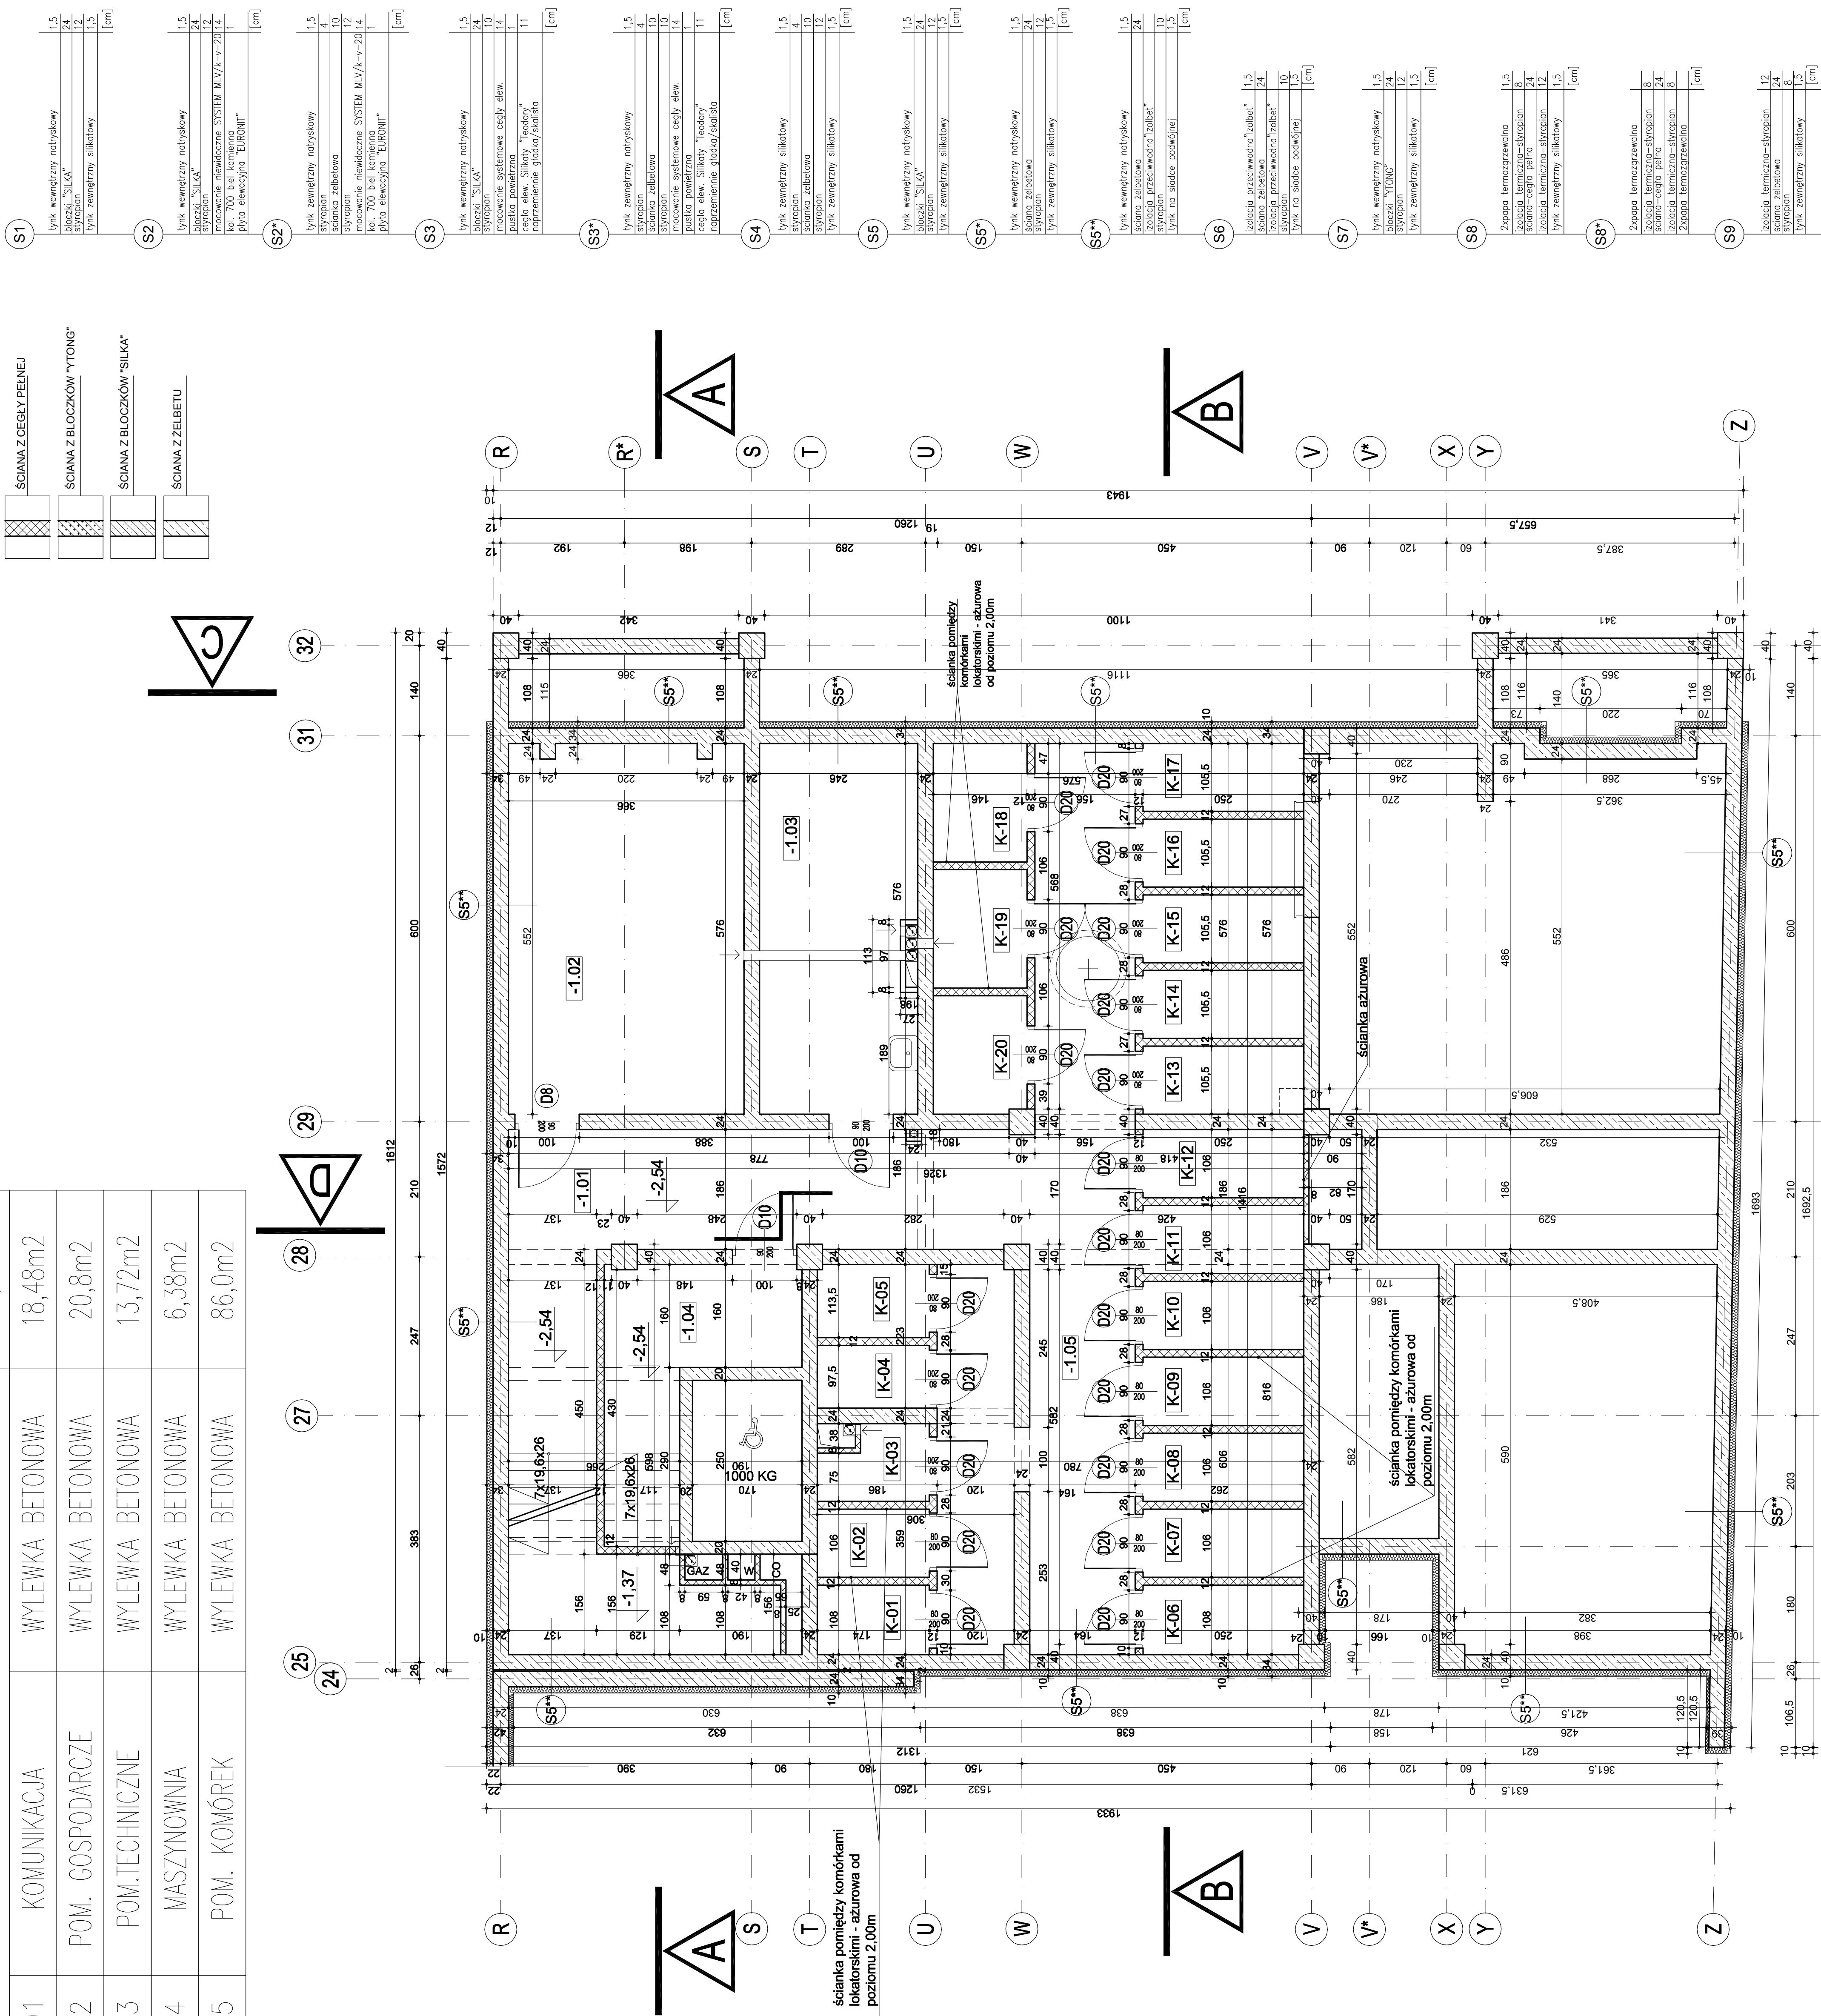


" PROJEKT NIE NARUSZA PRAW WŁASNOŚCI WŁAŚCICIELI SĄSIEDNICH POSESJI "

PIWNICE		RAZEM:	
1.01	KOMUNIKACJA	WYLEWKA BETONOWA	145,38m ²
1.02	POM. GOSPODARCZE	WYLEWKA BETONOWA	18,48m ²
1.03	POM. TECHNICZNE	WYLEWKA BETONOWA	20,8m ²
1.04	MASZYNOWNIA	WYLEWKA BETONOWA	13,72m ²
1.05	POM. KOMÓREK	WYLEWKA BETONOWA	6,38m ²
			86,0m ²

[illegible]

RZUT PIWNIC 1:50