

SEGMENT -A

[illegible]

SEGMENT -B

WISZANIE B-1		RZUTY	
1.01	PRZEDKŁÓJ	POM	53,99m2
1.02	KUCHNIA	POM	11,20m2
1.03	ŁAZIENKA	POM	13,30m2
1.04	ŁAZIENKA	GRS	3,44m2
1.05	PŁOKI	POM	15,72m2
		POM	9,93m2

WISZANIE B-2		RZUTY	
1.01	PRZEDKŁÓJ	POM	41,99m2
1.02	KUCHNIA	POM	9,16m2
1.03	ŁAZIENKA	POM	10,54m2
1.04	ŁAZIENKA	GRS	3,44m2
		POM	16,85m2

SEGMENT -C

[illegible]

 
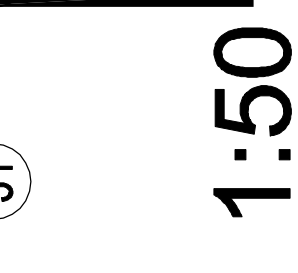
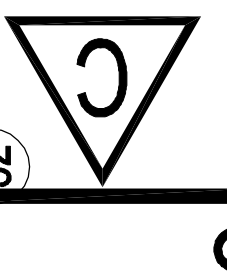
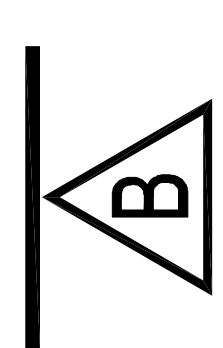
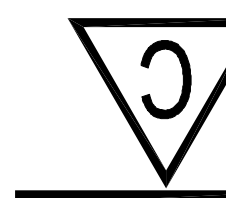
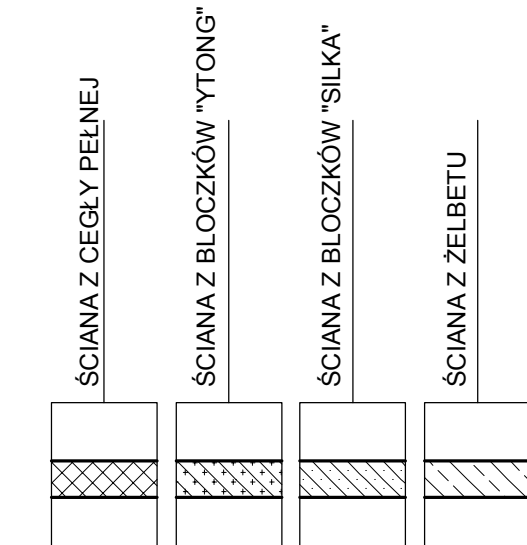
SEGMENT -D

MIESZANIE 0-1		RZEW	
1.01	PRZEPROJ	PW	29,0m2
1.02	KUCHNIA-PŁOJ	PW	7,95m2
1.03	POKOJ+H.D.P.A	PW	18,31m2
1.03	ŁAZIENKA	GRS	3,44m2

SEGMENT -E

[illegible]

" PROJEKT NIE NARUSZA PRAW WŁASNOŚCI WŁAŚCICIELI SASIEDNICH POSESJI "

[illegible]