

Mapa niniejsza nie może służyć
do celów projektowych.

Zgodnie z art. 18 ustawy z dnia 17.05.1989 r.
"Prawo geodezyjne i kartograficzne"
rozpowszechnianie, rozprowadzanie, oraz
reprodukowanie w celu rozpowszechniania
i rozprowadzania niniejszej mapy wymaga
zezwolenia Starosty.
(Dz.U. 2005 r. Nr 240, poz. 2027)


URZĄD MIASTA ŁÓDZI
MIEJSKI OŚRODEK DOKUMENTACJI
GEODEZYJNEJ I KARTOGRAFICZNEJ

90-113 Łódź, ul. Traugutta 2/2013

Niniejsza mapa służy tylko do wydania decyzji
o warunkach zabudowy dla nieruchomości
położonej w Łodzi przy ul. Sienkiewicza 46

Nr ewid. 1500
Łódź, dnia 17 WRZ 2008

INSPEKTOR
Robert Krzywaniak
216.08

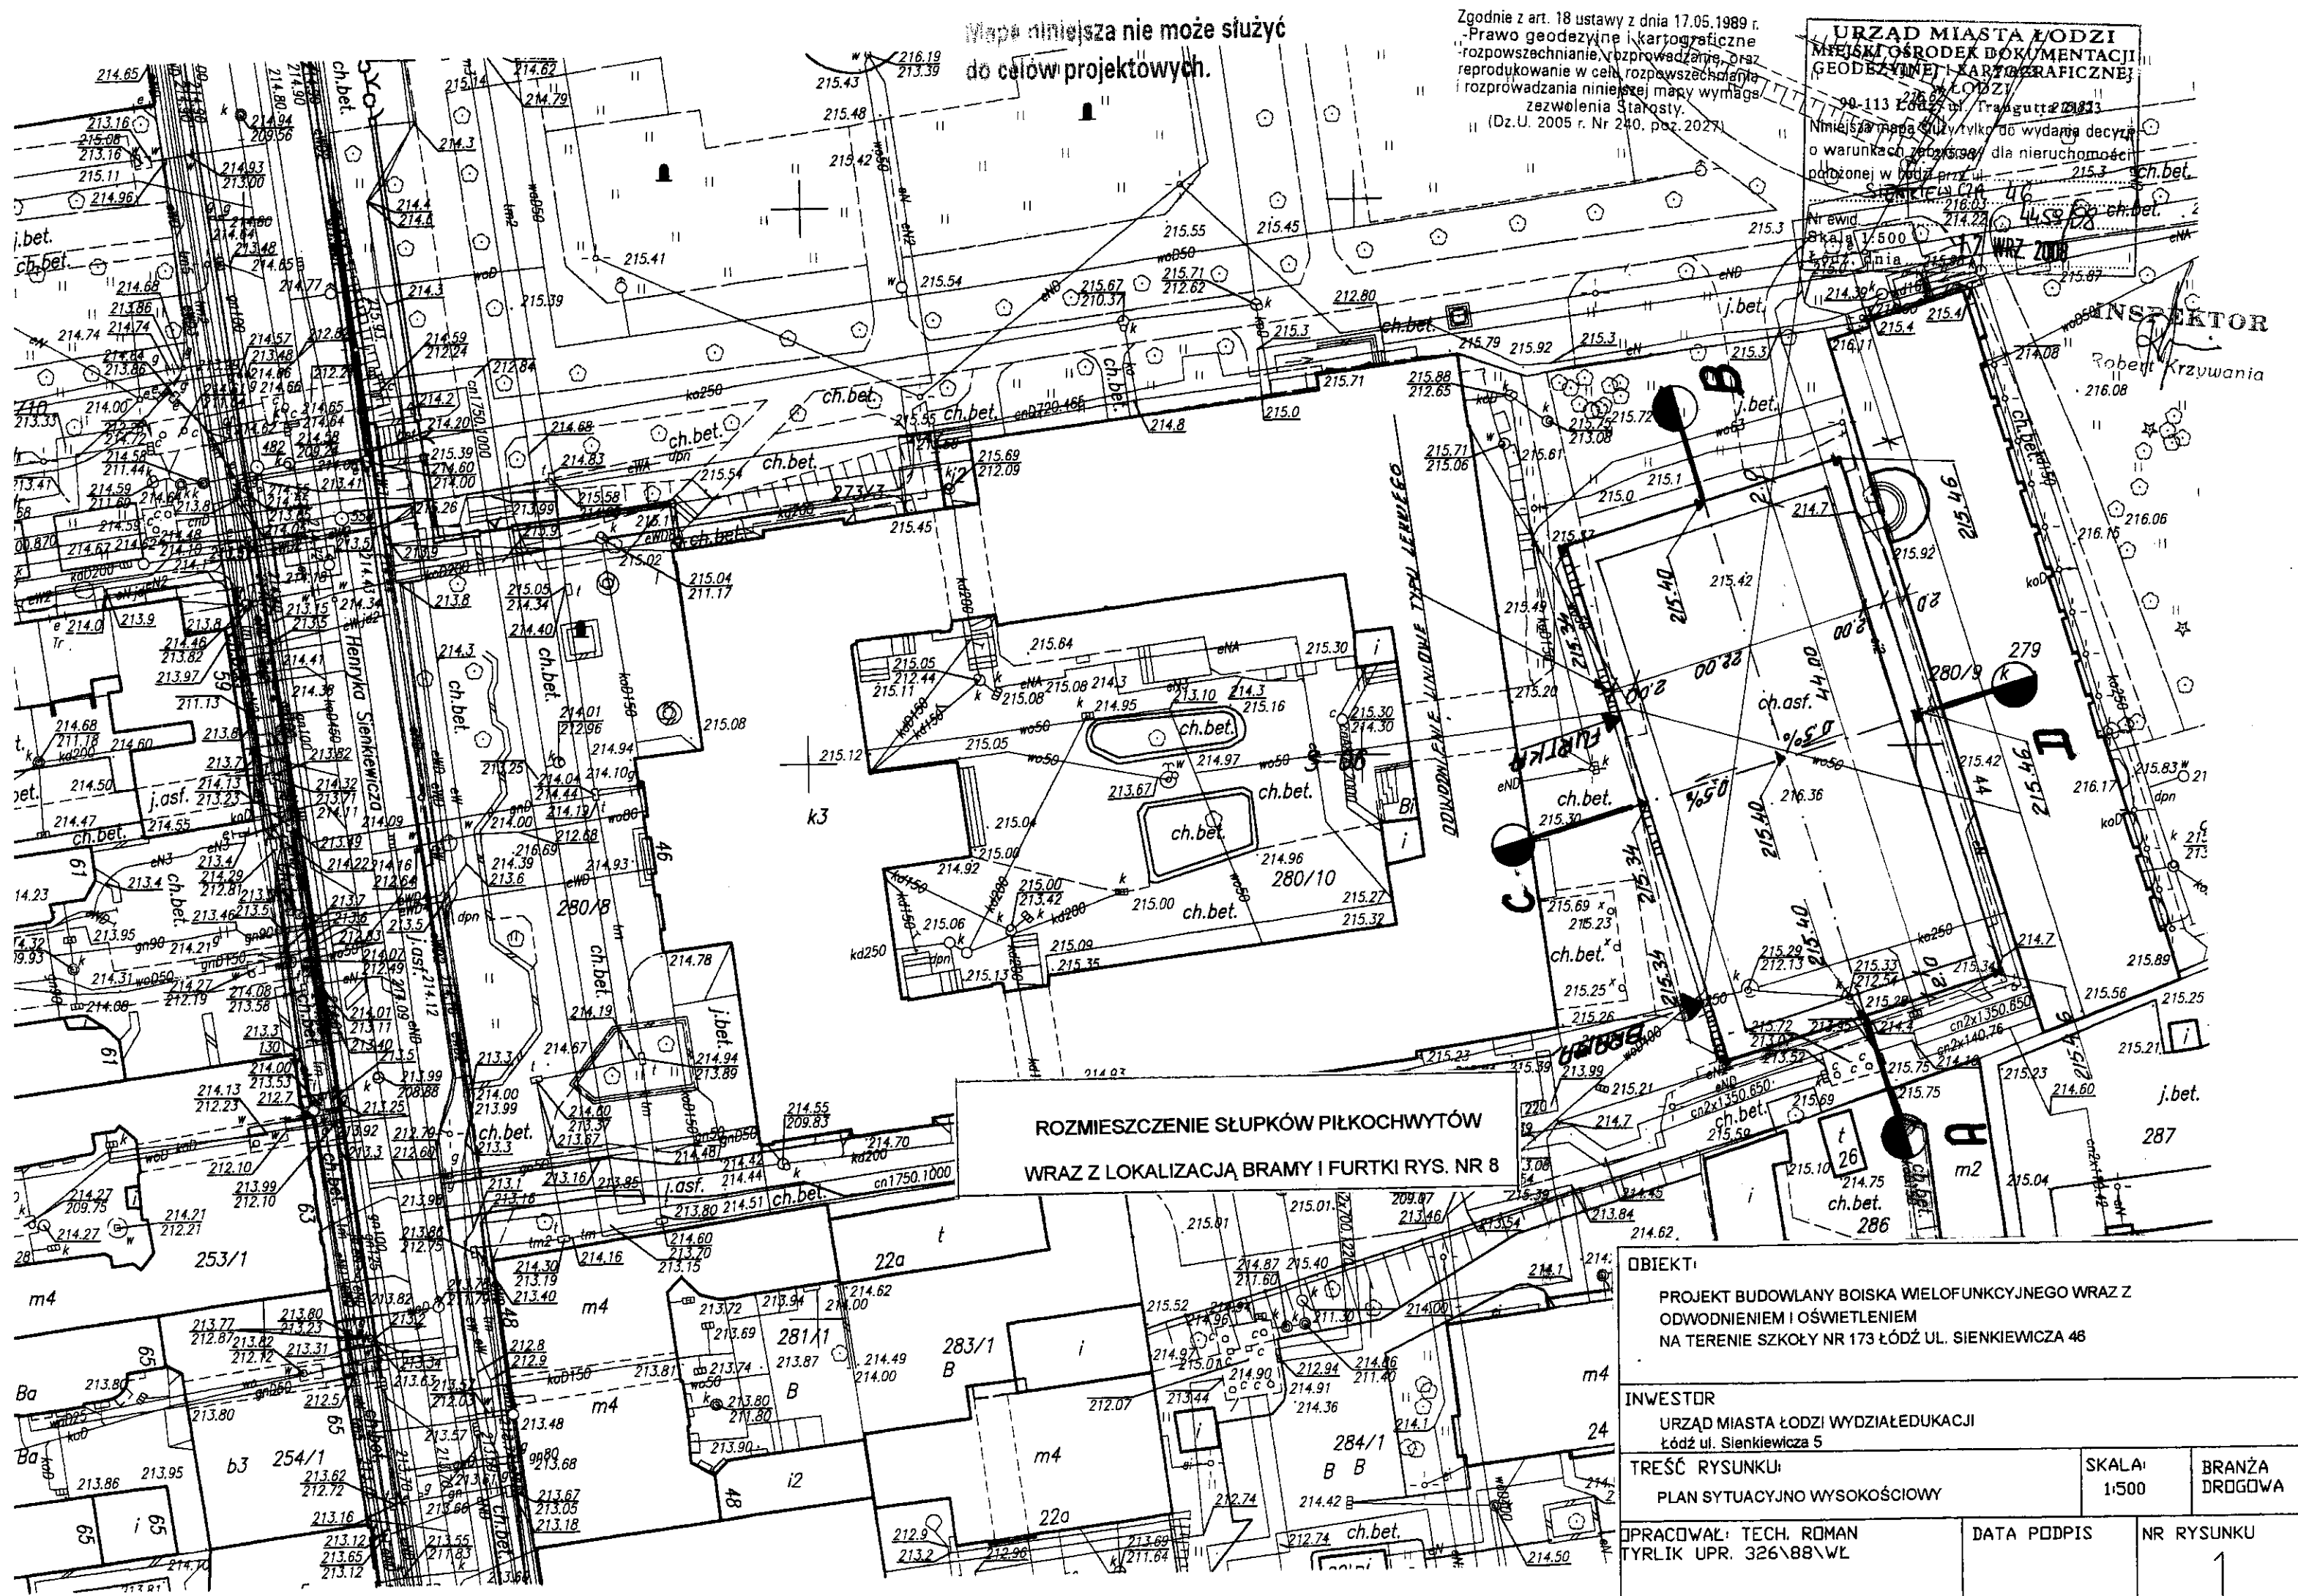

ROZMIESZCZENIE SŁUPKÓW PIŁKOCHWYTÓW
WRAZ Z LOKALIZACJĄ BRAMY I FURTKI RYS. NR 8

OBIEKT:

PROJEKT BUDOWLANY BOISKA WIELOFUNKCYJNEGO WRAZ Z
ODWODNIENIEM I OŚWIETLENIEM
NA TERENIE SZKOŁY NR 173 ŁÓDŹ UL. SIENKIEWICZA 46

INWESTOR

URZĄD MIASTA ŁÓDZI WYDZIAŁ EDUKACJI
Łódź ul. Sienkiewicza 5

TREŚĆ RYSUNKU:

PLAN SYTUACYJNO WYSOKOŚCIOWY

SKALA:

1:500

BRANŻA

DROGOWA

OPRACOWAŁ: TECH. ROMAN

TYRLIK UPR. 326\88\WL

DATA PODPIS

NR RYSUNKU

1