



**PRZEKRÓJ A1-A7**

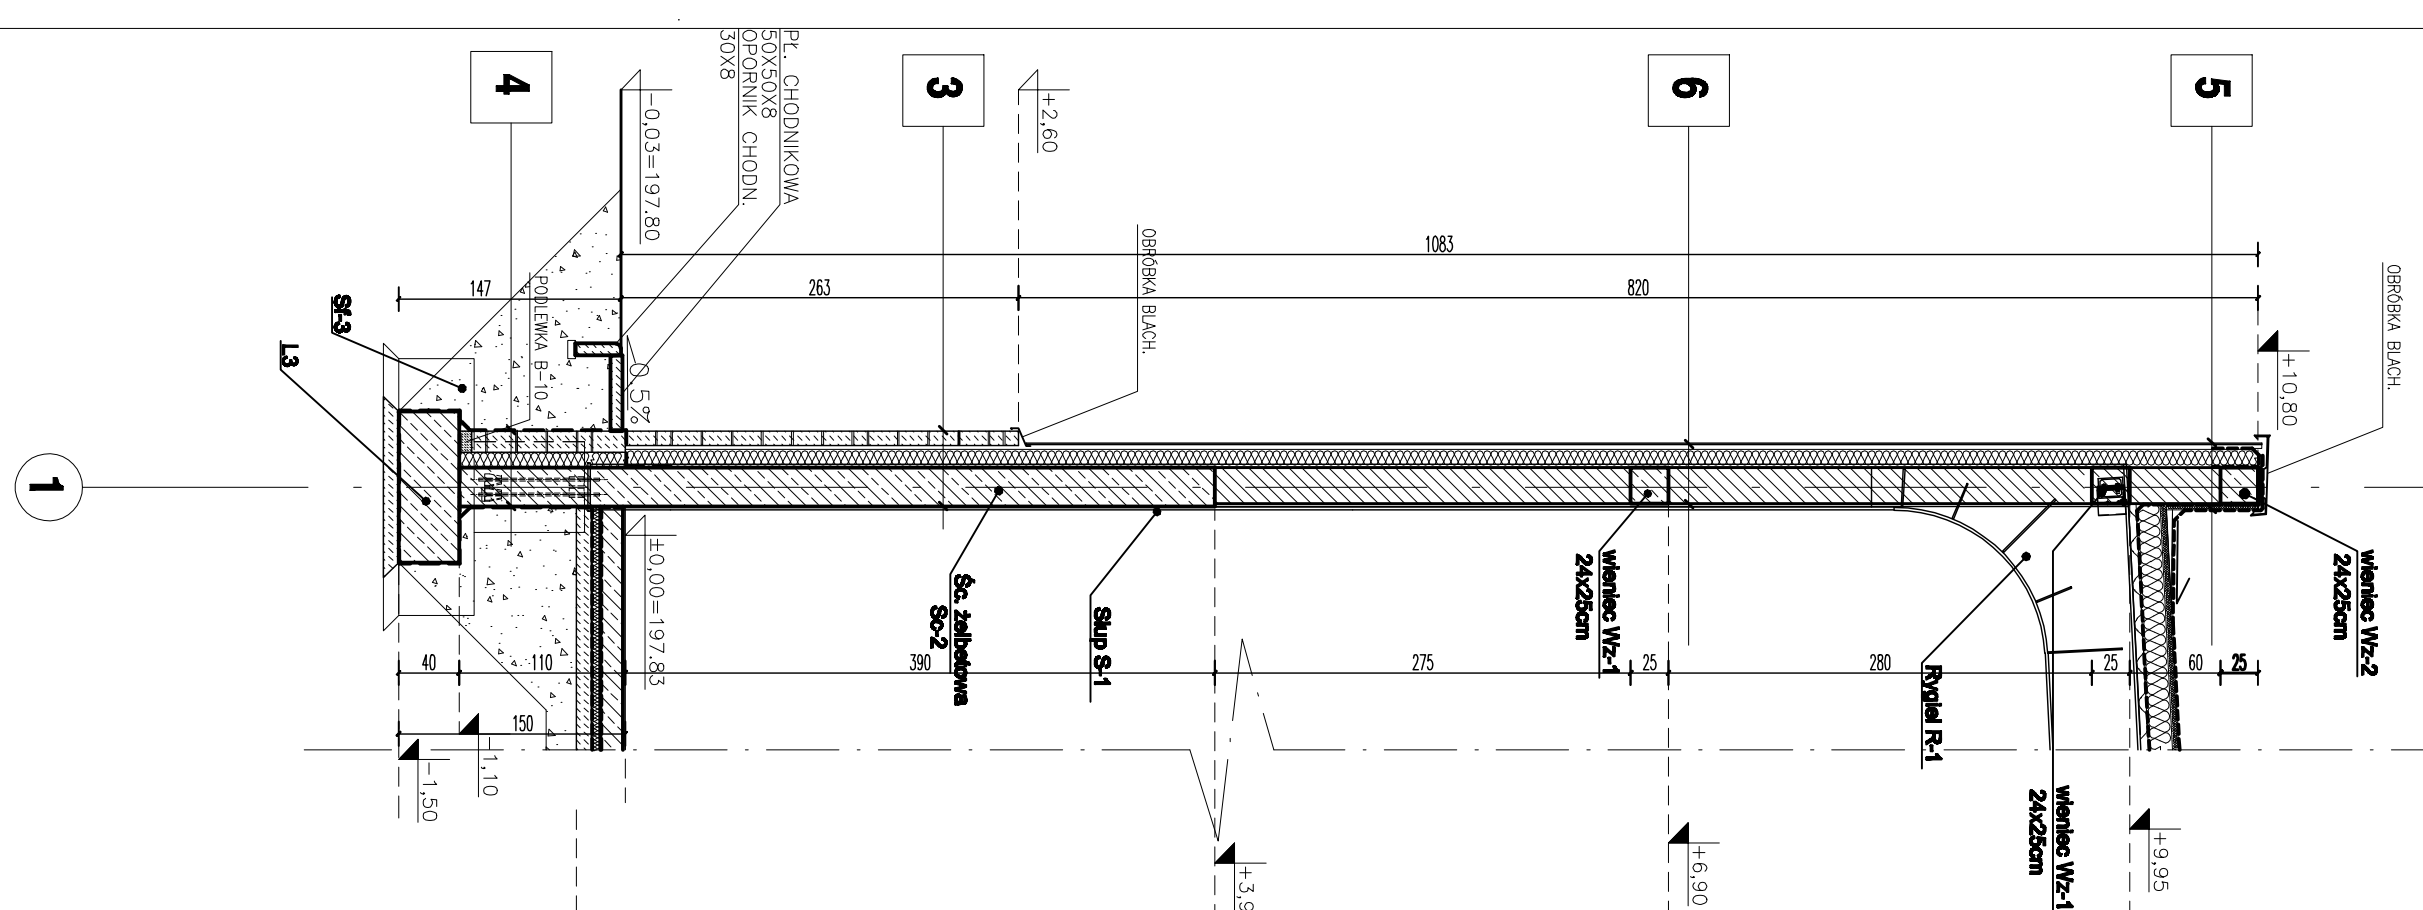

### PRZEMKROJ A-A

 

DACHY, POLOGIA:

[illegible]

SCANNY:

[illegible]

\*) - W PRZYPADKU UŻYCIA BLOCZKÓW BETONOWYCH DŁUGOŚCIĄ NIEMNIEJ JAK 1100 mm  
 Powierz. +3,90m i +5,70m

## AGENDA:

- |  |  |
|--|--|
|  | - SZKŁNY I ELEMENTY KONSTRUKCYJNE ŻELAZIOWE                                      |
|  | - SZKŁNY WŁ. Z BŁOKIEM SILIKAT. DRAŻNIENIA LUB BŁOKIEM BET. DRAŻNIENIA GR. 24,00 |
|  | - PŁASZCZ KONSTR. SZKŁNIK PŁYNOCIENNY I PUSTOŚCI BET. ELEMENTY GR. 8,3 I 14,00   |

**UWAGA:** ZASTOSIWE ELEMENTY ŻELBETOWE DO STRONY WEWNĘTRZNEJ OBIEKTU WYKONANY Z BETONU ARCHYTEKTONICZNEGO

[illegible]