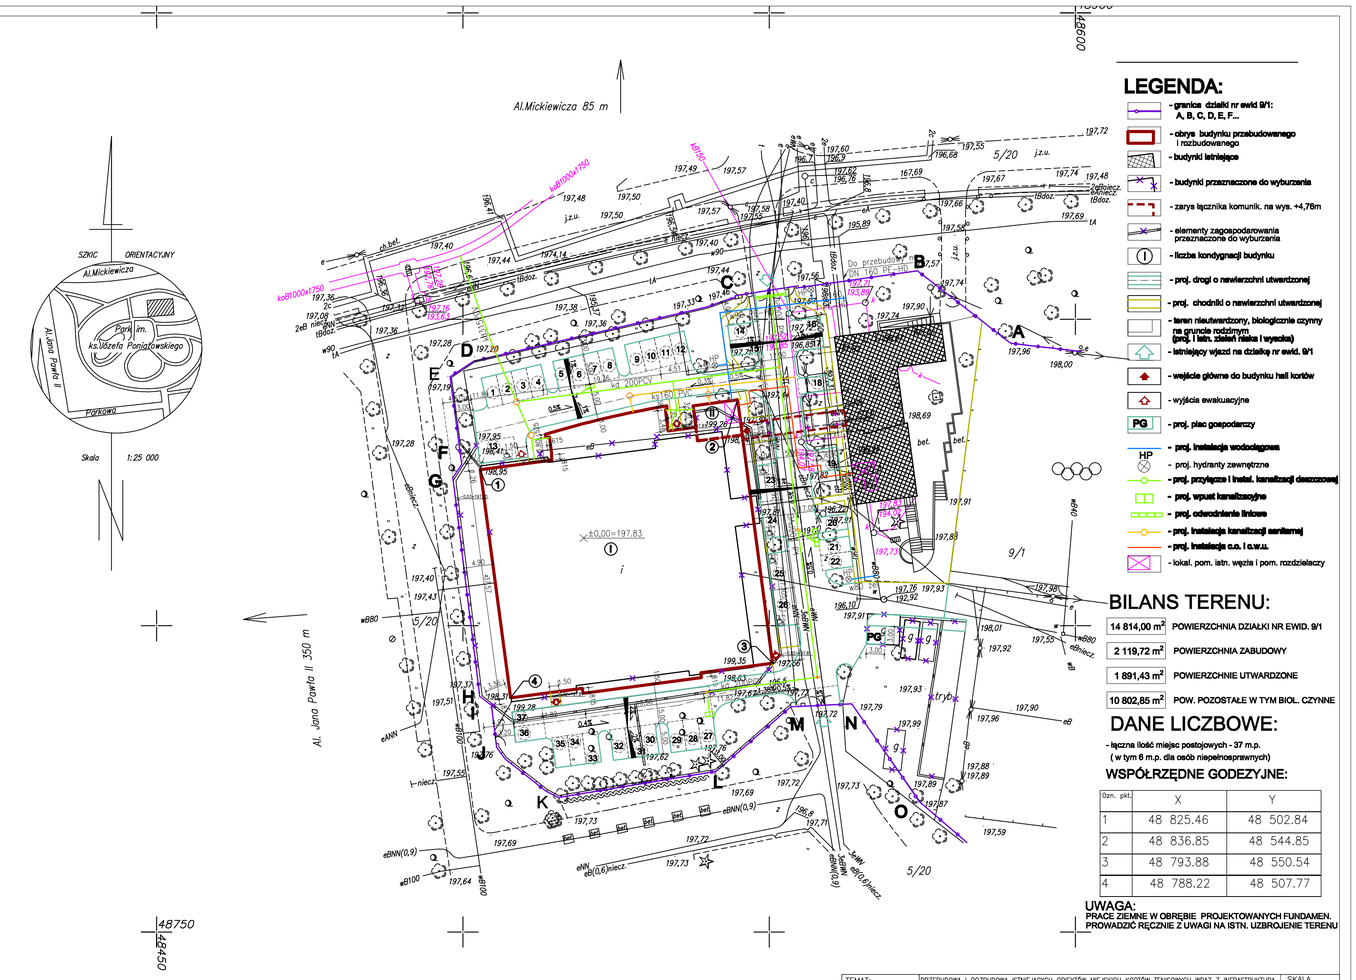

LEGENDA:

- granica działki nr ewid 9/1: A, B, C, D, E, F...
- obrys budynku przebudowanego i rozbudowanego
- budynki istniejące
- budynki przeznaczone do wyburzania
- zarys łącznika komunik. na wys. +4,76m
- elementy zagospodarowania przeznaczone do wyburzenia
- liczba kondygnacji budynku
- proj. drogi o nawierzchni utwardzonej
- proj. chodniki o nawierzchni utwardzonej
- teren nieutwardzony, biologicznie czynny na gruncie rodzimym (proj. i istn. zieleń niska i wysoka)
- istniejący wjazd na działkę nr ewid. 9/1
- wejście główne do budynku hali kortów
- wyjścia ewakuacyjne
- PG - proj. plac gospodarczy
- HP - proj. instalacja wodociągowa
- proj. hydranty zewnętrzne
- proj. przyłącza i instal. kanalizacji deszczowej
- proj. wpust kanalizacyjny
- proj. odwodnienie liniowe
- proj. instalacja kanalizacji sanitarnej
- proj. instalacja c.o. i c.w.u.
- lokal. pom. istn. węzła i pom. rozdzielaczy

BILANS TERENU:

14 814,00 m²	POWIERZCHNIA DZIAŁKI NR EWID. 9/1
2 119,72 m²	POWIERZCHNIA ZABUDOWY
1 891,43 m²	POWIERZCHNIE UTWARDZONE
10 802,85 m²	POW. POZOSTAŁE W TYM BIOL. CZYNNE

DANE LICZBOWE:

- łączna ilość miejsc postojowych - 37 m.p.
(w tym 6 m.p. dla osób niepełnosprawnych)

WSPÓŁRZĘDNE GODEZYJNE:

Ozn. pkt.	X	Y
1	48 825.46	48 502.84
2	48 836.85	48 544.85
3	48 793.88	48 550.54
4	48 788.22	48 507.77

UWAGA:
PRACE ZIEMNE W OBRĘBIE PROJEKTOWANYCH FUNDAMEN. PROWADZIĆ RĘCZNIE Z UWAGI NA ISTN. UZBROJENIE TERENU

UWAGA:
Niniejsza mapa jest kopią mapy zasadniczej zaewidencjonowanej pod nr 5589 w Miejskim Ośrodku Dokumentacji Geodezyjnej i Kartograficznej w Łodzi, przy ul. Traugutta 21/23 w dniu 22.10.2008 r

TEMAT:	PRZEBUDOWA I ROZBUDOWA ISTNIEJĄCYCH OBIEKTÓW MIEJSKICH KORTÓW TENISOWYCH WRAZ Z INFRASTRUKTURĄ		SKALA
RYSUNEK:	PROJEKT ZAGOSPODAROWANIA TERENU– PLANSZA ZBIORCZA	ETAP: PW	1:500
ADRES:	PARK im. Ks. J. Poniatowskiego, Łódź, ul. Żeromskiego 117 DZIAŁKA NR EWID. 9/1, 5/20, OBRĘB P–28	DATA: IX–2009r.	
INWESTOR:	URZĄD MIASTA ŁODZI WYDZIAŁ SPORTU 90–365 ŁÓDŹ ul. TYMIENIECKIEGO 5	PODPIS:	Z1
PROJEKTANT ZAGOSPOD. TERENU I ARCH.	mgr inż. arch. Jarosław Przybylski	UPRAW: 292/88/WŁ	
PROJEKTANT DROGI I UKSZTAŁ. TERENU	inż. bud. lgd. Jadwiga Radomska–Zielenlewska	UPRAW: 297/81/WML	
PROJEKTANT INSTAL. SANITARNYCH	mgr inż. Izabela Dwornik–Kamińska	UPRAW: ŁOD/0563/POOS/06	
PROJEKTANT INSTAL. SANITARNYCH	mgr inż. Janusz Kamiński	UPRAW: 152/85/WŁ	
PROJEKTANT INSTAL. ELEKTRYCZNYCH	mgr inż. elekt. Ziemowit Gozdzik	UPRAW: 175/71/Łm	
OPRACOWAŁ:	mgr inż. arch. Joanna Kosior		
SPRAWDZIŁ:	mgr inż. arch. Marcin Kosior	UPRAW: 07/R20/ŁIA/02	

	woj. łódzkie miasto Łódź dzielnica Polesie obręb P–28 Park im.J.Poniatowskiego działka 9/1	Mapa sytuacyjno – wysokościowa do celów projektowych skala 1:500 Mapę niniejszą wykonano na podstawie mapy zasadniczej miasta Łódź, sekcja nr 55(10–a–1) oraz pomiaru uzupełniającego z września 2008 r.	Wykonawca: Biuro Usług Geodezyjnych i Kartograficznych "KA–RAD Geo" s.c. Krzysztof Chrustowski, Radosław Kacperski GEODETA UPRAWNIONY Krzysztof Chrustowski upr.17803 L.ks.rob.25/2008 Łódź,dn. 06.10.2008 r.