
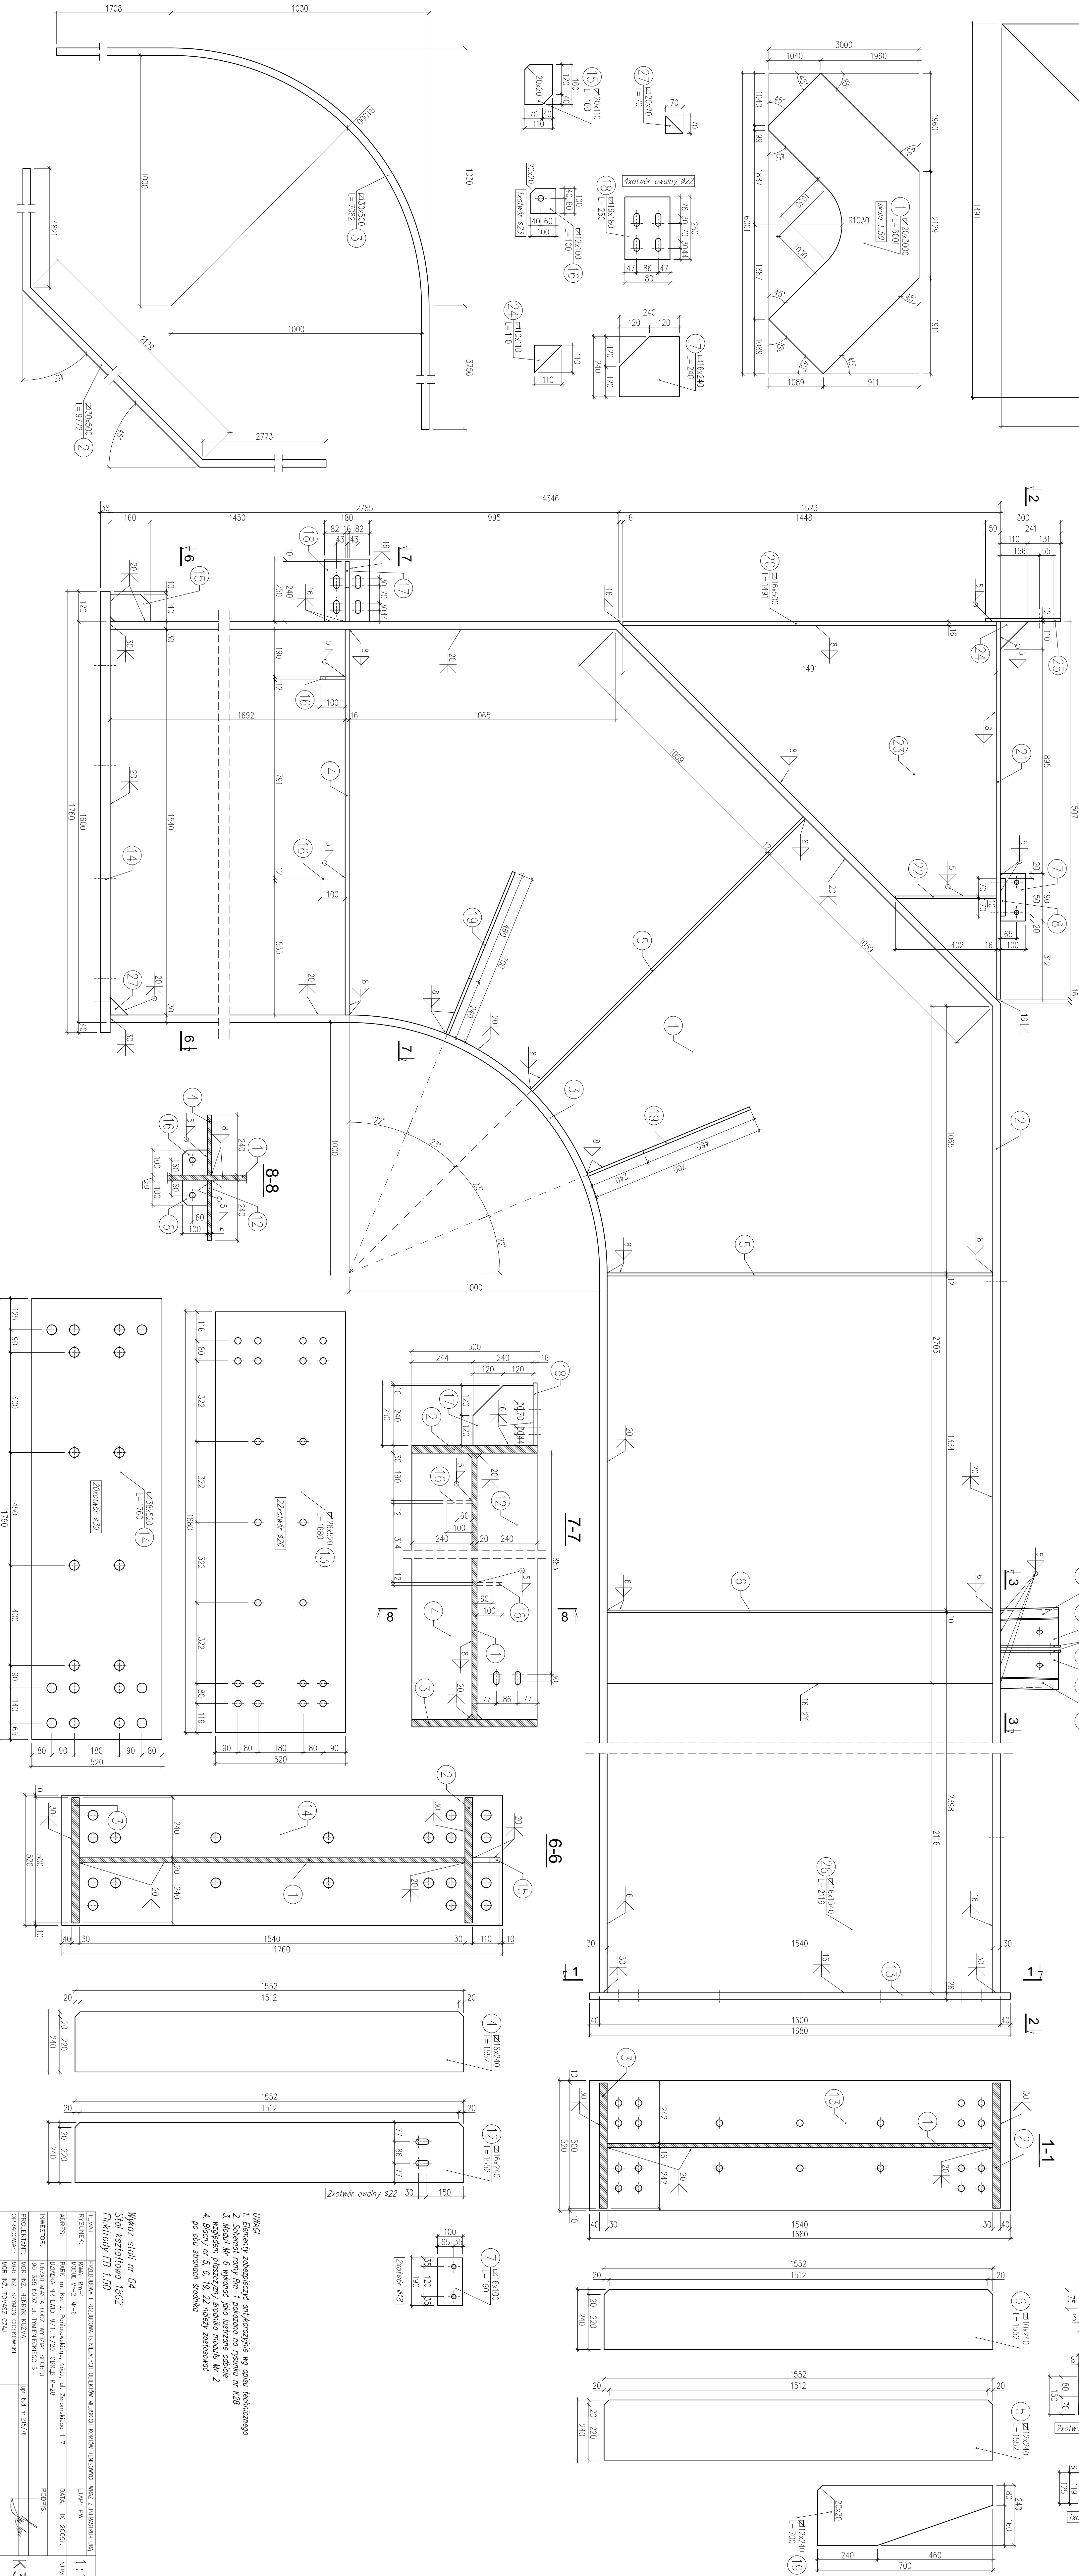
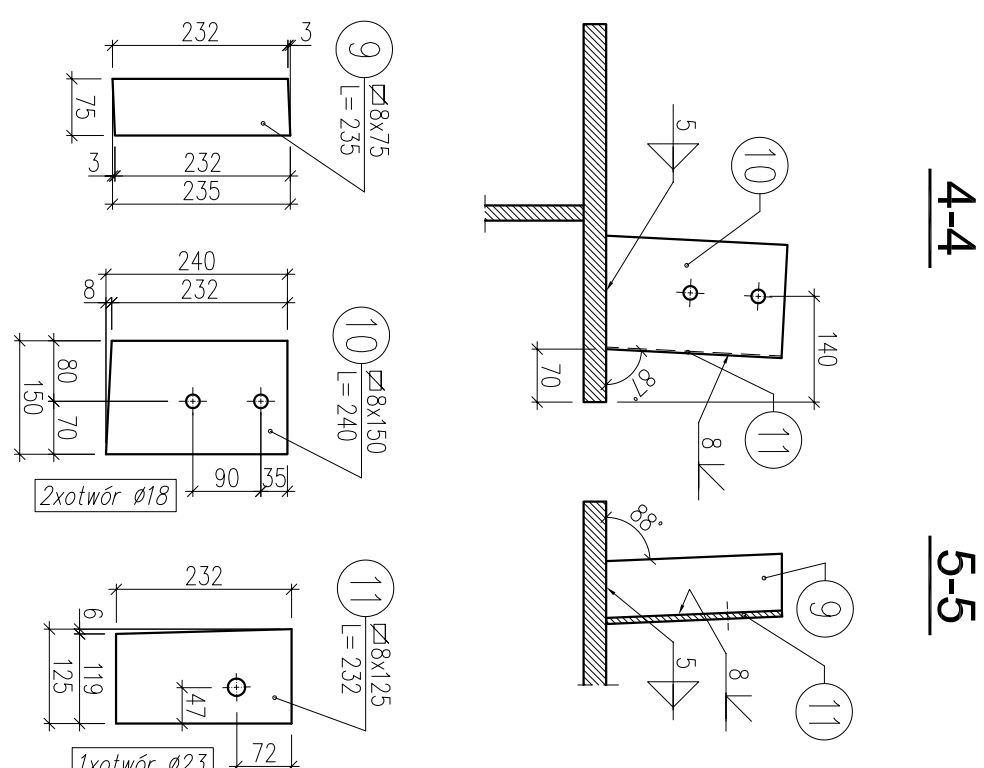


Rama Rm-1 skala 1:10
Moduł Mr-2 szt.2 (Mr-6 szt.2)

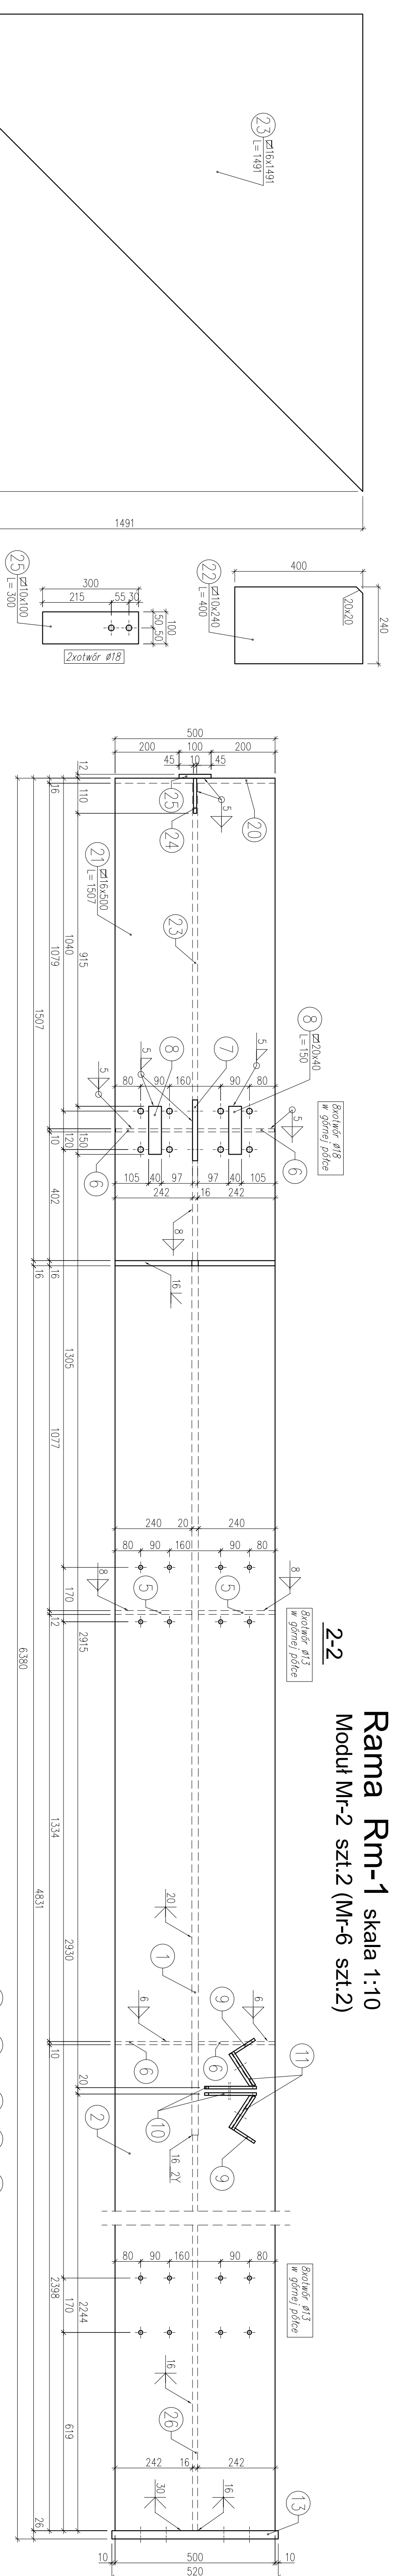

UWAGI:

1. Elementy zabezpieczyć antykorozyjnie wg opisu technicznego
2. Schemat ramy Rm-1 pokazano na rysunku nr K28
3. Moduł Mtr-6 wykonao jako usztywnienie
4. Względem płaszczyzny środkowa modułu Mtr-2
5. Blachy nr 5, 6, 19, 22 należy zastosować
6. po obu stronach środka

Wykaz stali nr 04
Stal kształtowa 18G2
Elektrody EB 1.50

[illegible]