


## RZUT DACHU 1 : 100

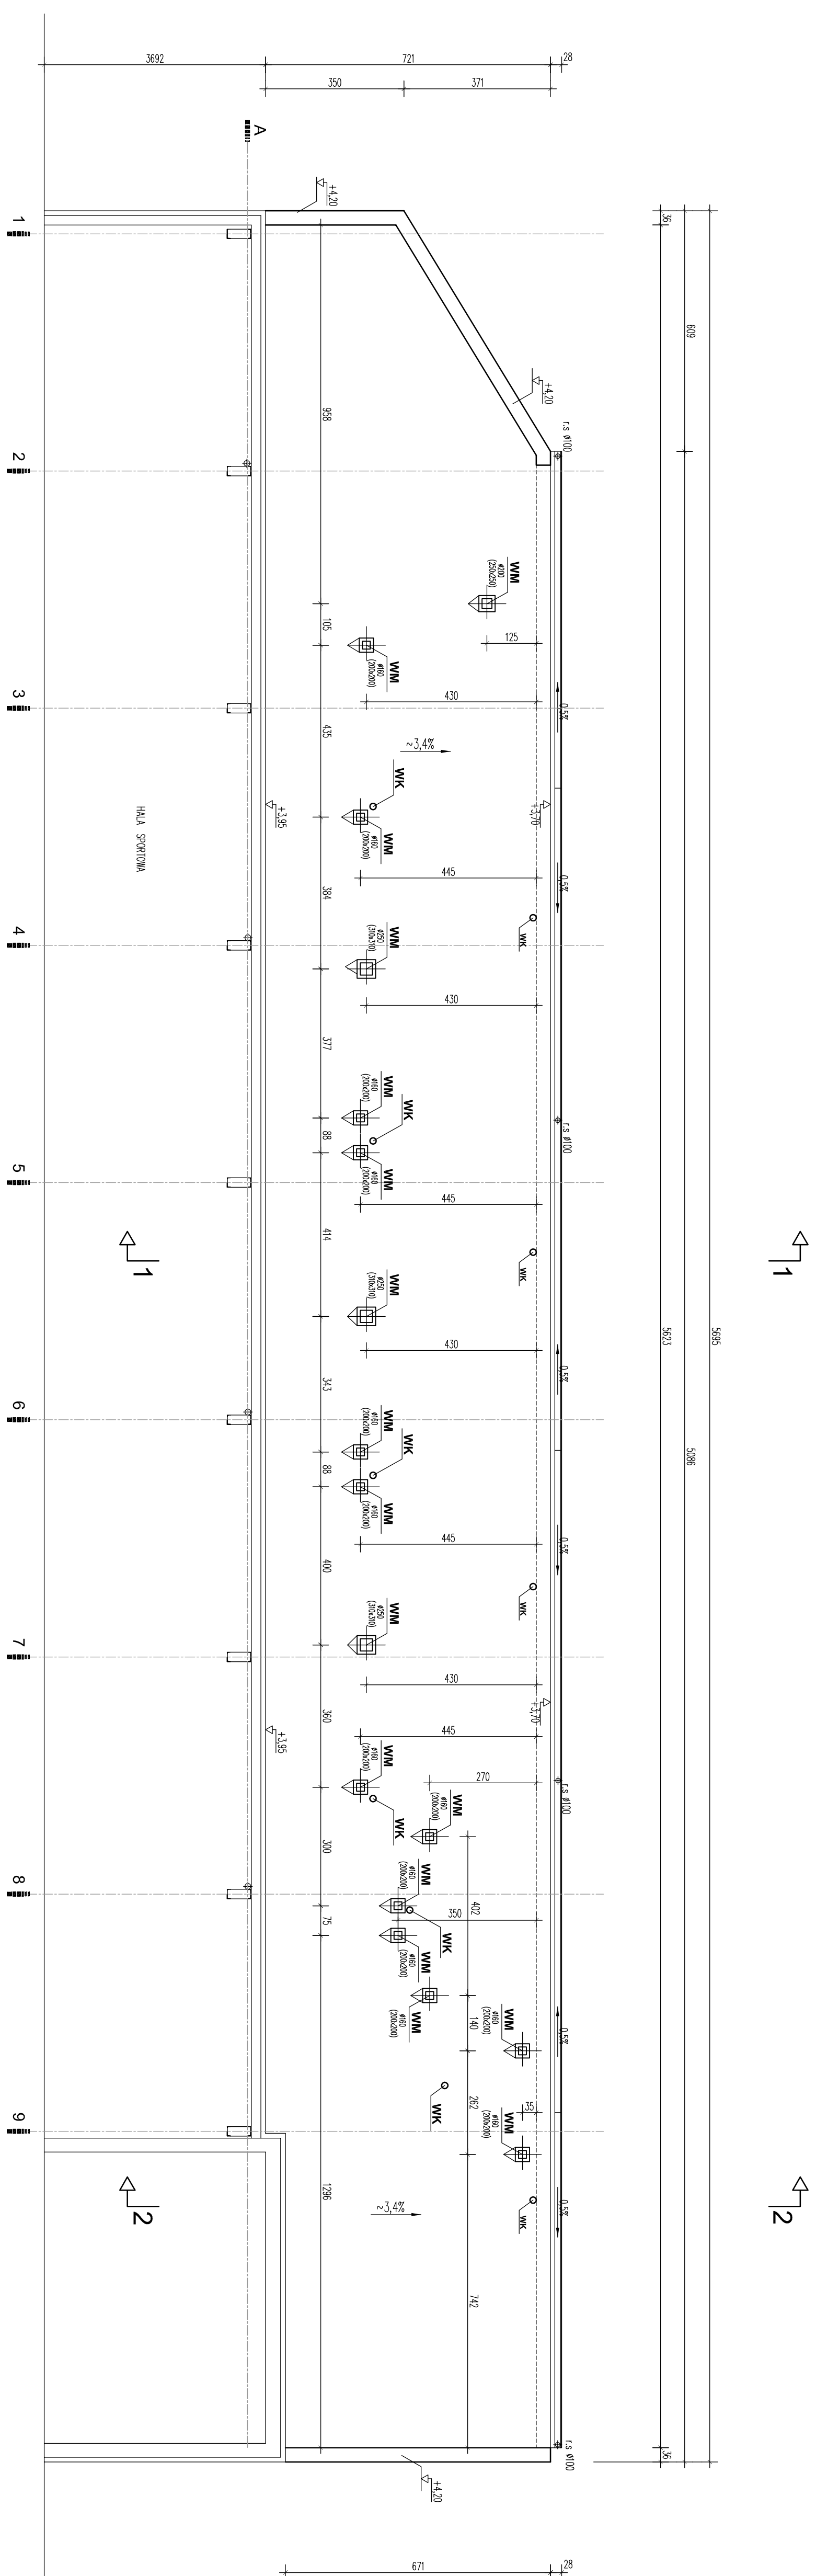

- **WM** PROJ. PODSTAWA POD MONTAŻY MECHANIZMA
  - **WG** PROJ. PODSTAWA POD MONTAŻY GRANICZNYCH
  - **WK** PROJ. WIENIENKA KANALIZACYJNA
- (2006/2009) PROJ. WYMIARY OTWORU W DACHU / mm /

## OZNACZENIA :

[illegible]