STUDIUM UWARUNKOWAŃ I KIERUNKÓW ZAGOSPODAROWANIA PRZESTRZENNEGO MIASTA ŁODZI

KIERUNKI ZAGOSPODAROWANIA - INFRASTRUKTURA TECHNICZNA - GOSPODARKA ENERGETYCZNA I INFORMATYCZNA

ZAŁĄCZNIK NR 20
DO UCHWAŁY NR . . . . . .
RADY MIEJSKIEJ W ŁODZI
Z DNIA . . . . . .

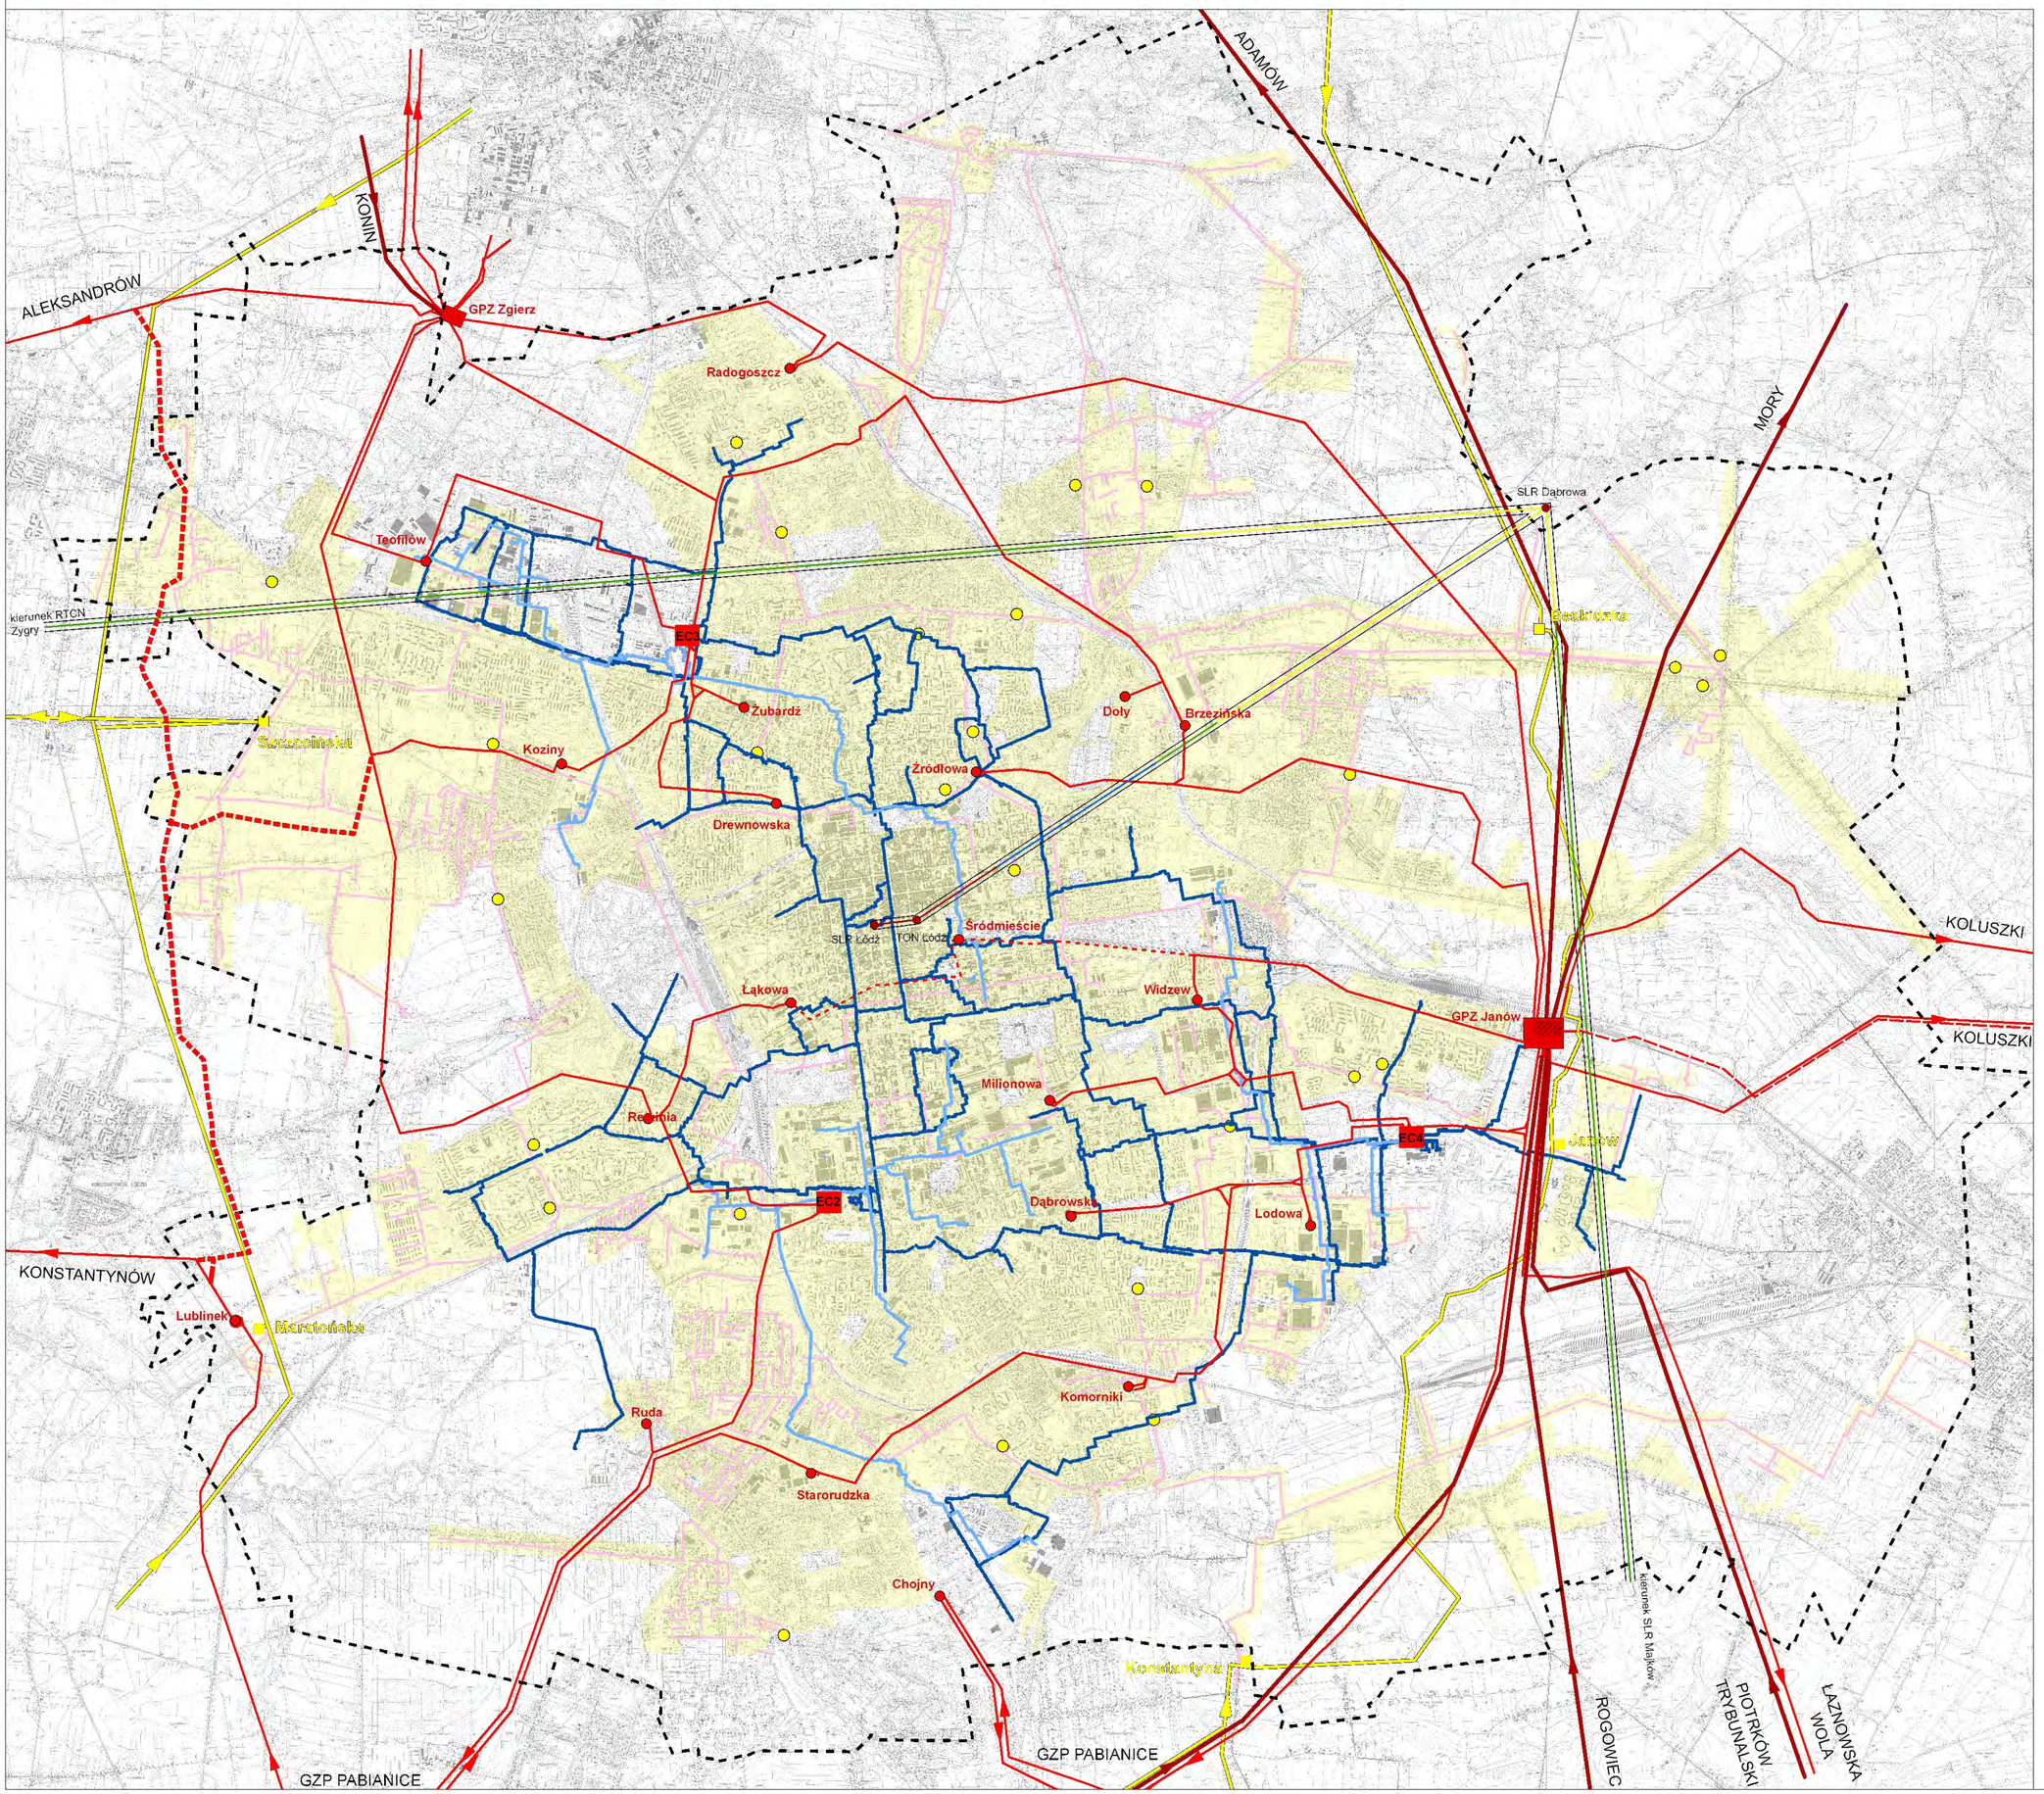

GRANICA ADMINISTRACYJNA MIASTA ŁODZI

SYSTEM ENERGETYCZNY
- STACJE ELEKTROENERGETYCZNE GPZ 220/110kV
- STACJE ELEKTROENERGETYCZNE RPZ 110/15kV
- PROJEKTOWANA ROZDZIELNIA 400 kV
- ELEKTROCIEPŁOWNIE EC-2, EC-3 I EC-4
- LINIE ELEKTROENERGETYCZNE NAPOWIETRZNE 220kV
- LINIE ELEKTROENERGETYCZNE NAPOWIETRZNE 110kV
- PROJEKTOWANA LINIA DWUTOROWA 400 kV
- PROJEKTOWANA LINIA KABLOWA 110kV
- PROJEKTOWANE DOMKNIĘCIE ŁÓDZKIE RINGU ENERGETYCZNEGO 110 kV

SYSTEM GAZOWNICZY
- STACJA REDUKCYJNA I STOPNIA
- STACJA REDUKCYJNA II STOPNIA
- GAZOCIĄGI WYSOKIEGO CIŚNIENIA
- GAZOCIĄGI ŚREDNIEGO CIŚNIENIA
- ZASIĘGI SIECI GAZOWEJ

SYSTEM CIEPŁOWNICZY
- EC ELEKTROCIEPŁOWNIE EC-2, EC-3 I EC-4
- SIEĆ PAROWA
- MAGISTRALE WODNE

PRZEBIEG TRAS LINII RADIOWYCH
- MAKSYMALNA WYSOKOŚĆ ZABUDOWY 30 m
- MAKSYMALNA WYSOKOŚĆ ZABUDOWY 40 m
- MAKSYMALNA WYSOKOŚĆ ZABUDOWY 50 m
- MAKSYMALNA WYSOKOŚĆ ZABUDOWY 60 m
- GRANICA PASA OCHRONNEGO
- OBIEKTY NADAWCZE

SLR - STACJA LINII RADIOWYCH
TON - TELEWIZYJNY OŚRODEK NADAWCZY
RTCN - RADIOWO-TELEWIZYJNE CENTRUM NADAWCZE

TEREN			
OPRACOWANIE	STUDIUM UWARUNKOWAŃ I KIERUNKÓW ZAGOSPODAROWANIA PRZESTRZENNEGO MIASTA ŁODZI		
FAZA OPRACOWANIA	KIERUNKI ZAGOSPODAROWANIA PRZESTRZENNEGO		
GENERALNY PROJEKTANT	mgr KAZIMIERZ BALD z zespołem	upr. urb. 263/88 członek OIU-WA-006	
UMOWA NR	DATA	SKALA	PLANSZA NR
ZP/341/3/09	październik 2010	1:25 000	11