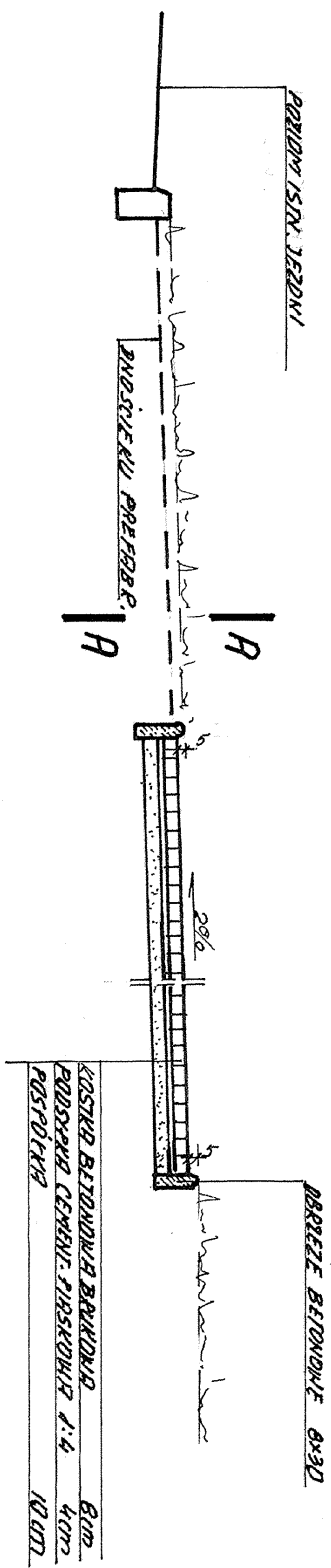
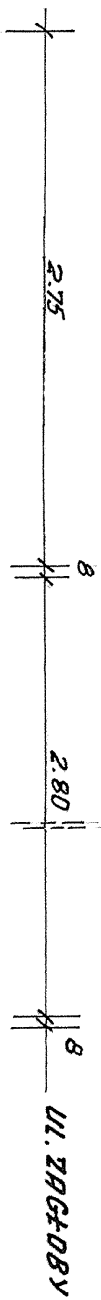




INTER-PRO-BUD	
90-312 ŁÓDŹ PL. ZWYCIĘSTWA 2	
OBJEKT	
PROJEKT BUDOWLANI CHODNIKÓW PRZY ULICACH	
ZAGŁOBY I PODBIPLETY W ŁÓDZI	
NAZWA RYSUNKU:	
PRZEMÓW KONSTRUKCYJNY CHODNIKA	
PROJEKTOWAŁ:	SKALA:
TECH. ROMAN TYRLIK	1:50 1:20
BRANŻA:	DATA PODPIS
DROGOWA	NR RYSUNKU
2	2