


12

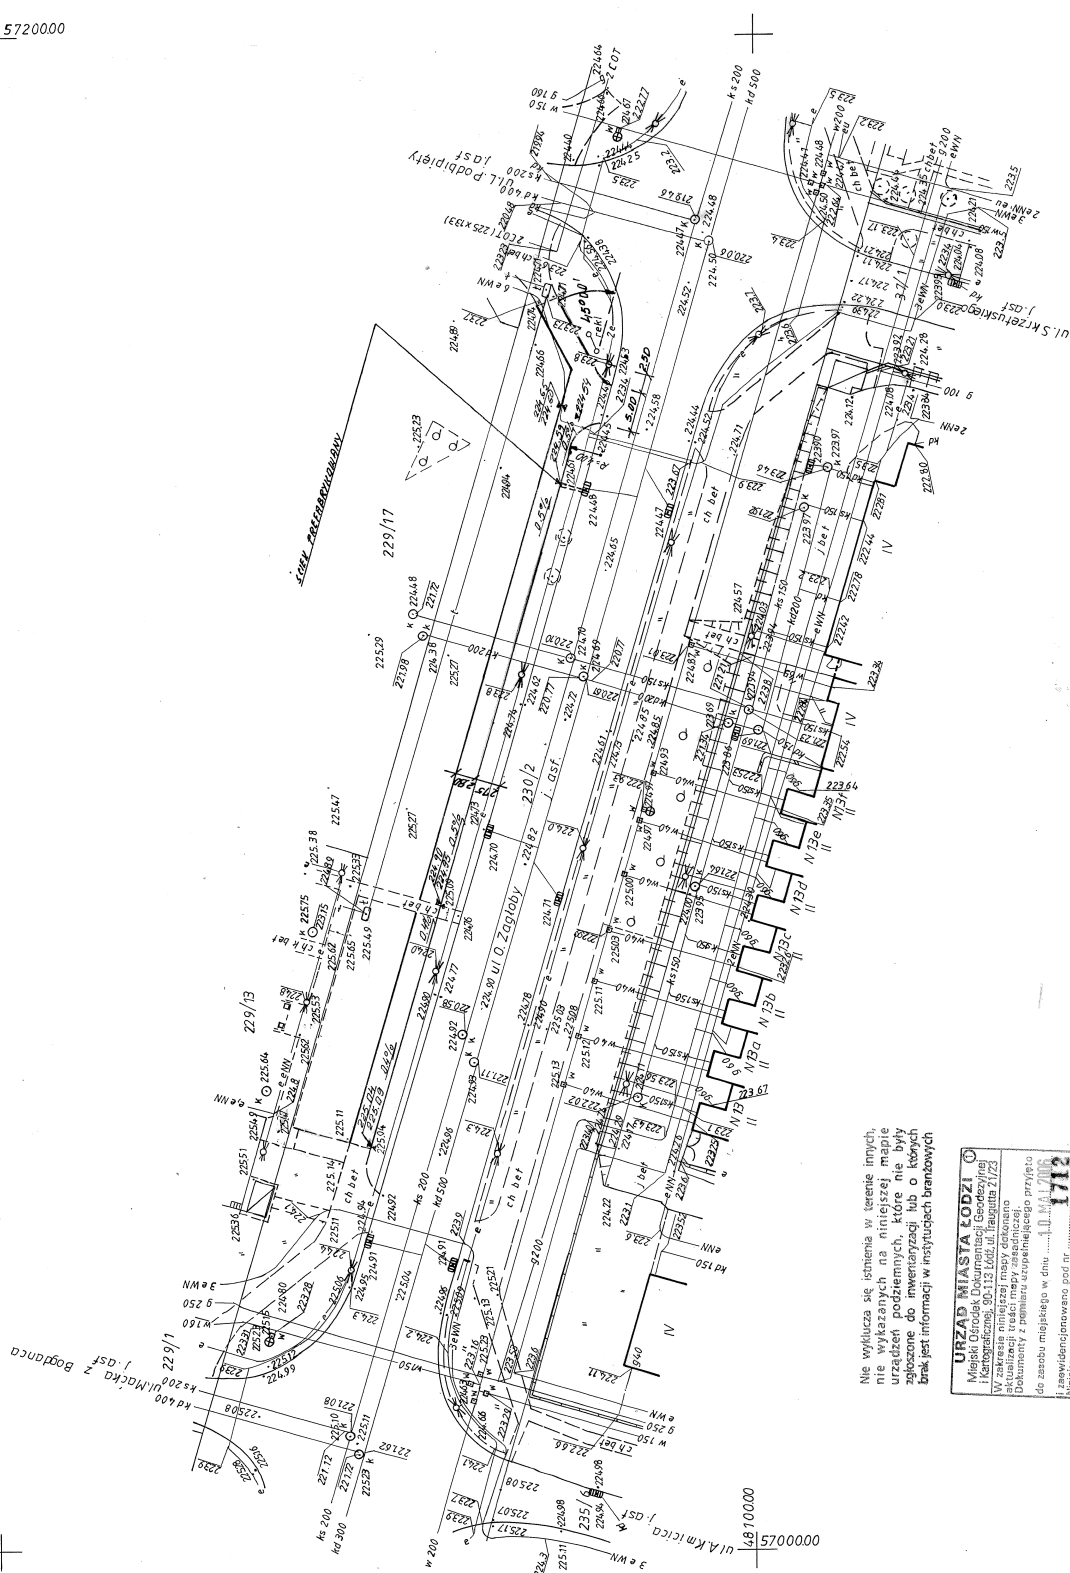

Nie wyklucza się istnienia w terenie innych, nie wykazanych na niniejszej mapie przedsiębiorzeń podziemnych, które nie były zgłoszone do inwentaryzacji lub o których brak jest informacji w instytucjach branżowych

URZĄD MIASTA ŁÓDZI

W zakresie niniejszej sprawy dokonano
aktualizacji treści mapy zasadniczej.

Niniejsza mapa może służyć do celów porządkowych.
Projektowane obiekty budowlane
pozwolenia na budowę podlegają w/w placówce
inwentaryzacji pod/konwizacji przy jednostce

[illegible]

MAPA DO CEŁÓW PROJEKTOWYCH

Skala 1 : 500

Mapę niniejszą wykonano na podstawie mapy zasadniczej sekcja nr 56 (10 - c - 4) oraz pomiaru uzupełniającego z m - ca maja 2006 r.

Wykonat: Geodeta uprawniony
ZBIGNIEW WOITAN

upr. nr 1705
Geodeta Paweł Jan
Zbyszewski
44-102 Łódź, Mikołajska 53/54
upr. wycena nr 1705
tel. 258-41-71, 602 108 580

ks.rob. 3/2006 Łódź, 0.05.2006.

INTER-PRO-BUD
90-312 ŁÓDŹ PL.ZWYCIĘSTWA 2

OBIEKT
PROJEKT BUDOWLANY CHODNIKÓW PRZY ULICACH
ZAGŁOBY I PODBIPIETY W ŁÓDZI

NAZWA RYSUNKU: PLAN SYTUACYJNO - WYSOKOŚCIOWY	SKALA: 1:500
--	-----------------

ULICA ZAGŁOBY
PROJEKTOWAŁ:

TECH.ROMAN TYRLIK	10/10/20
BRANZA:	NR. RYSUNKI
DROGOWA	1