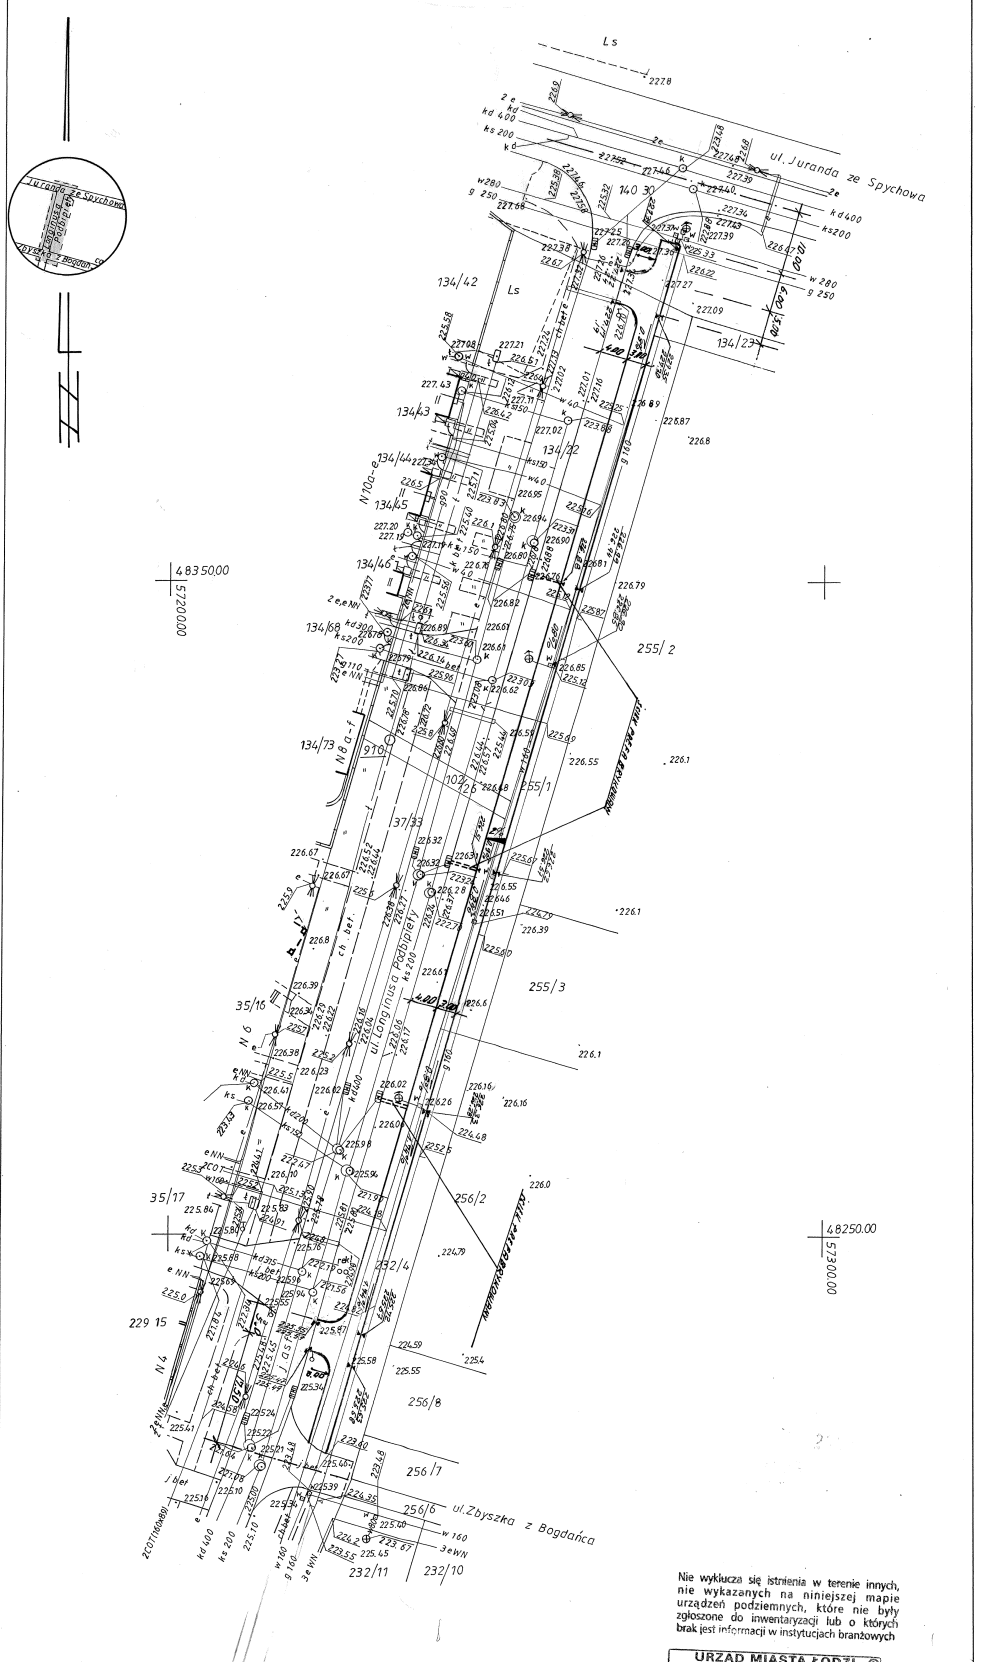


Nie wyklucza się istnienia w terenie innych, nie wykazanych na niniejszej mapie urządzeń podziemnych, które nie były zgłoszone do inwentaryzacji lub o których brak jest informacji w instytucjach branżowych

URZĄD MIASTA ŁODZI
Miejski Ośrodek Dokumentacji Geodezyjnej i Kartograficznej, 90-113 Łódź, ul. Traugutta 21/23
W zakresie niniejszej mapy dokonano aktualizacji treści mapy zasadniczej. Dokumenty z pomiaru uzupełniającego przyjęto do zasobu miejskiego w dniu 29 MAJ 2006
i zewidencjonowano pod nr 2125
Niniejsza mapa może służyć do celów projektowych. Projektowane obiekty budowlane wymagające pozwolenia na budowę podlegają wytyczeniu i inwentaryzacji powykonawczej przez jednostki uprawnione do wykonywania tych prac.
Łódź, dn. 29 MAJ 2006
z up. DYREKTORA
Urszula Marciniak
STARSZY GEODETA

INTER-PRO-BUD **90-312 ŁÓDŹ PL.ZWYCIĘSTWA 2**	
OBIEKT **PROJEKT BUDOWLANY CHODNIKÓW PRZY ULICACH ZAGŁOBY I PODBIPIĘTY W ŁÓDZI**	
NAZWA RYSUNKU: **PLAN SYTUACYJNO –WYSOKOŚCIOWY ULICA PODBIPIĘTY**	SKALA: 1:500
PROJEKTOWAŁ: TECH.ROMAN TYRLIK	DATA I PODPIS
BRANŻA: **DROGOWA**	NR. RYSUNKU 1

m. ŁÓDŹ
dzielnica: Łódź - Widzew
ul Longinusa Podbipięty 4 ÷ 10a-e
(od ul.Zbyszka z Bogdańca do ul. Juranda ze Spychowa) Obręb W-35

MAPA DO CELÓW PROJEKTOWYCH

Skala 1 : 500

Mapę niniejszą wykonano na podstawie mapy zasadniczej sekcje nr 56 (10 - d - 1,3), oraz pomiaru uzupełniającego z m-ca maja 2006 r.

Wykonał: Geodeta uprawniony
ZBIGNIEW WOJTAN
upr. nr 1705
Geodeta Uprawniony
Zbigniew Wojtan
uprawnienia nr 1705
tel. 653 47 71, 602 108 580

L.ks.rob. 4 /2006 Łódź, 23.05.2006