


WARIANT 1

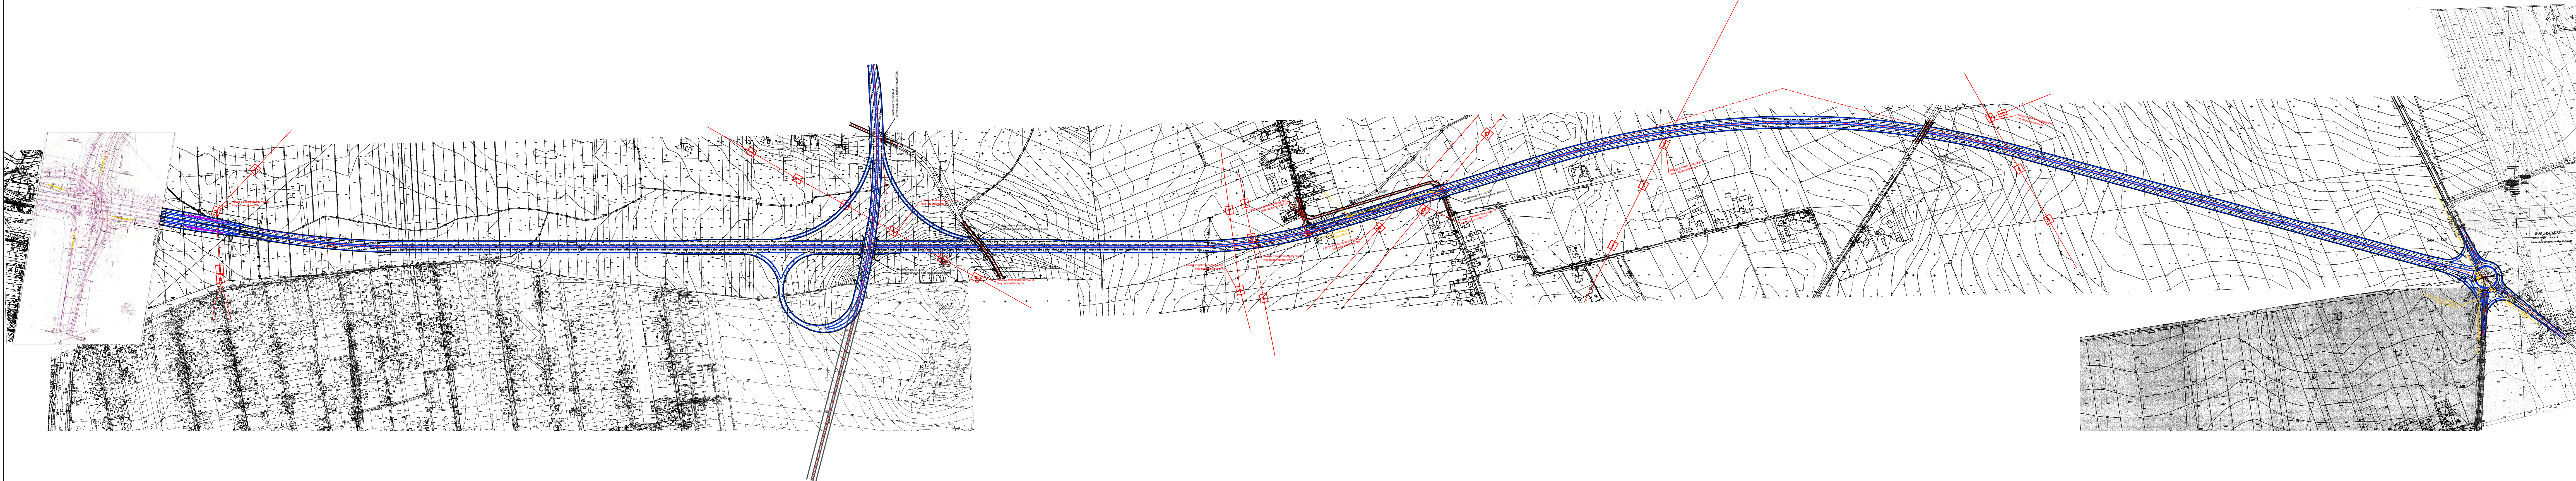

Biuro Projektów A-PROPOL s.c. 44-121 Gliwice ul. Gomuła 2, tel. (032) 270-88-31			
ZAKŁAD NOWYCH TECHNOLOGII I WDROŻEŃ "INMOST-PROJEKT" ul. Lompy 15/2, 44-100 Gliwice		DATA Październik 2012	NUMER KOMPLETU
INWESTOR ZDM w Kaliszu		INWESTOR ZDM w Kaliszu	
PROJEKTOWAŁ mgr inż. Adam Bieganski mgr inż. Krzysztof Kubiak	OPRACOWAŁ mgr inż. Krzysztof Kubiak	INWESTYCJA Opracowanie koncepcji rozbudowy / budowy Trasy Górnej Etap III na odcinku od ul. Rzgowskiej do ul. Konstytucyjnej z analizą podłączenia do węzła Romanów na autostradzie A1	NR PROJ. 7206/AP/ 335/2012
SPRAWDZIŁ mgr inż. Adam Kozłowski mgr inż. Krzysztof Kubiak	BRANŻA Konstrukcyjno-Inżynierska	STADIUM Uzgodnienia	NR RYS. 01
SKALA 1 : 5000	TREŚĆ RYS. Sytuacja. Planusza zbiorcza. Wariant 1.		