


WARIANT 2

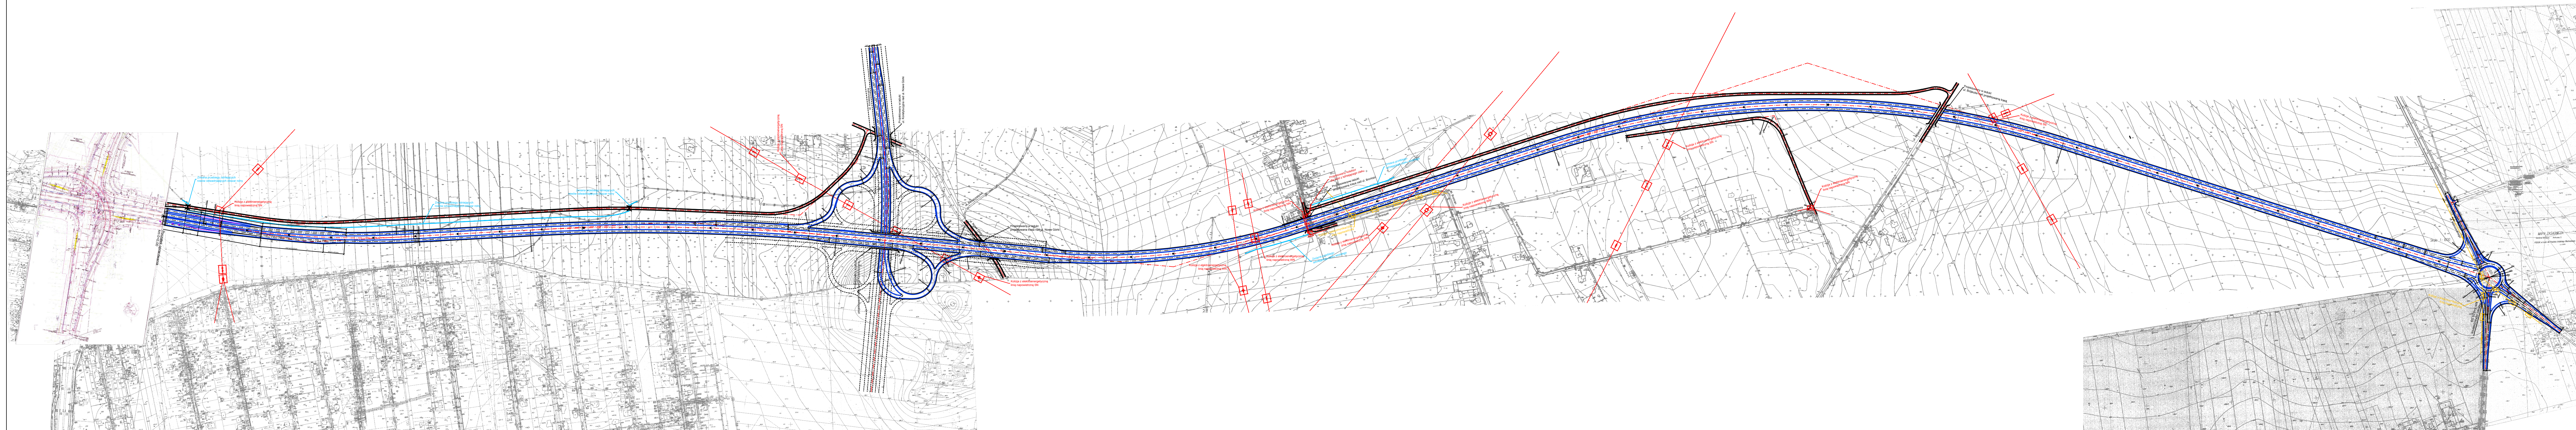

Biuro Projektów PROPOL s.c. 44-121 Gliwice ul. Gomułka 2, tel. (0-32) 270-88-31			
INWESTOR ZAKŁAD NOWYCH TECHNOLOGII I WDROŻEŃ "INMOST-PROJEKT" ul. Lompy 15/2, 44-100 Gliwice	DATA Październik 2012	NUMER KOMPLETU	
PROJEKTOWAŁ Adam Bieganski mgr inż. bud. Nr. 24822 spec. inżyn. drog.	INWESTOR ZDM w Kaliszu ul. Żłota 43, 62-800 Kalisz	OBIEKT Część drogową	NR PROJ. 7206/AP/ 335/2012
OPRACOWAŁ mgr inż. Krzysztof Kubiak		BRANŻA Konstrukcyjno- Inżynierska	STADIUM Uzgodnienia
SPRAWDZIŁ		TREŚĆ RYS. Sytuacja. Plansza zbiorcza. Wariant 2.	NR RYS. 01
SKALA 1 : 5000			