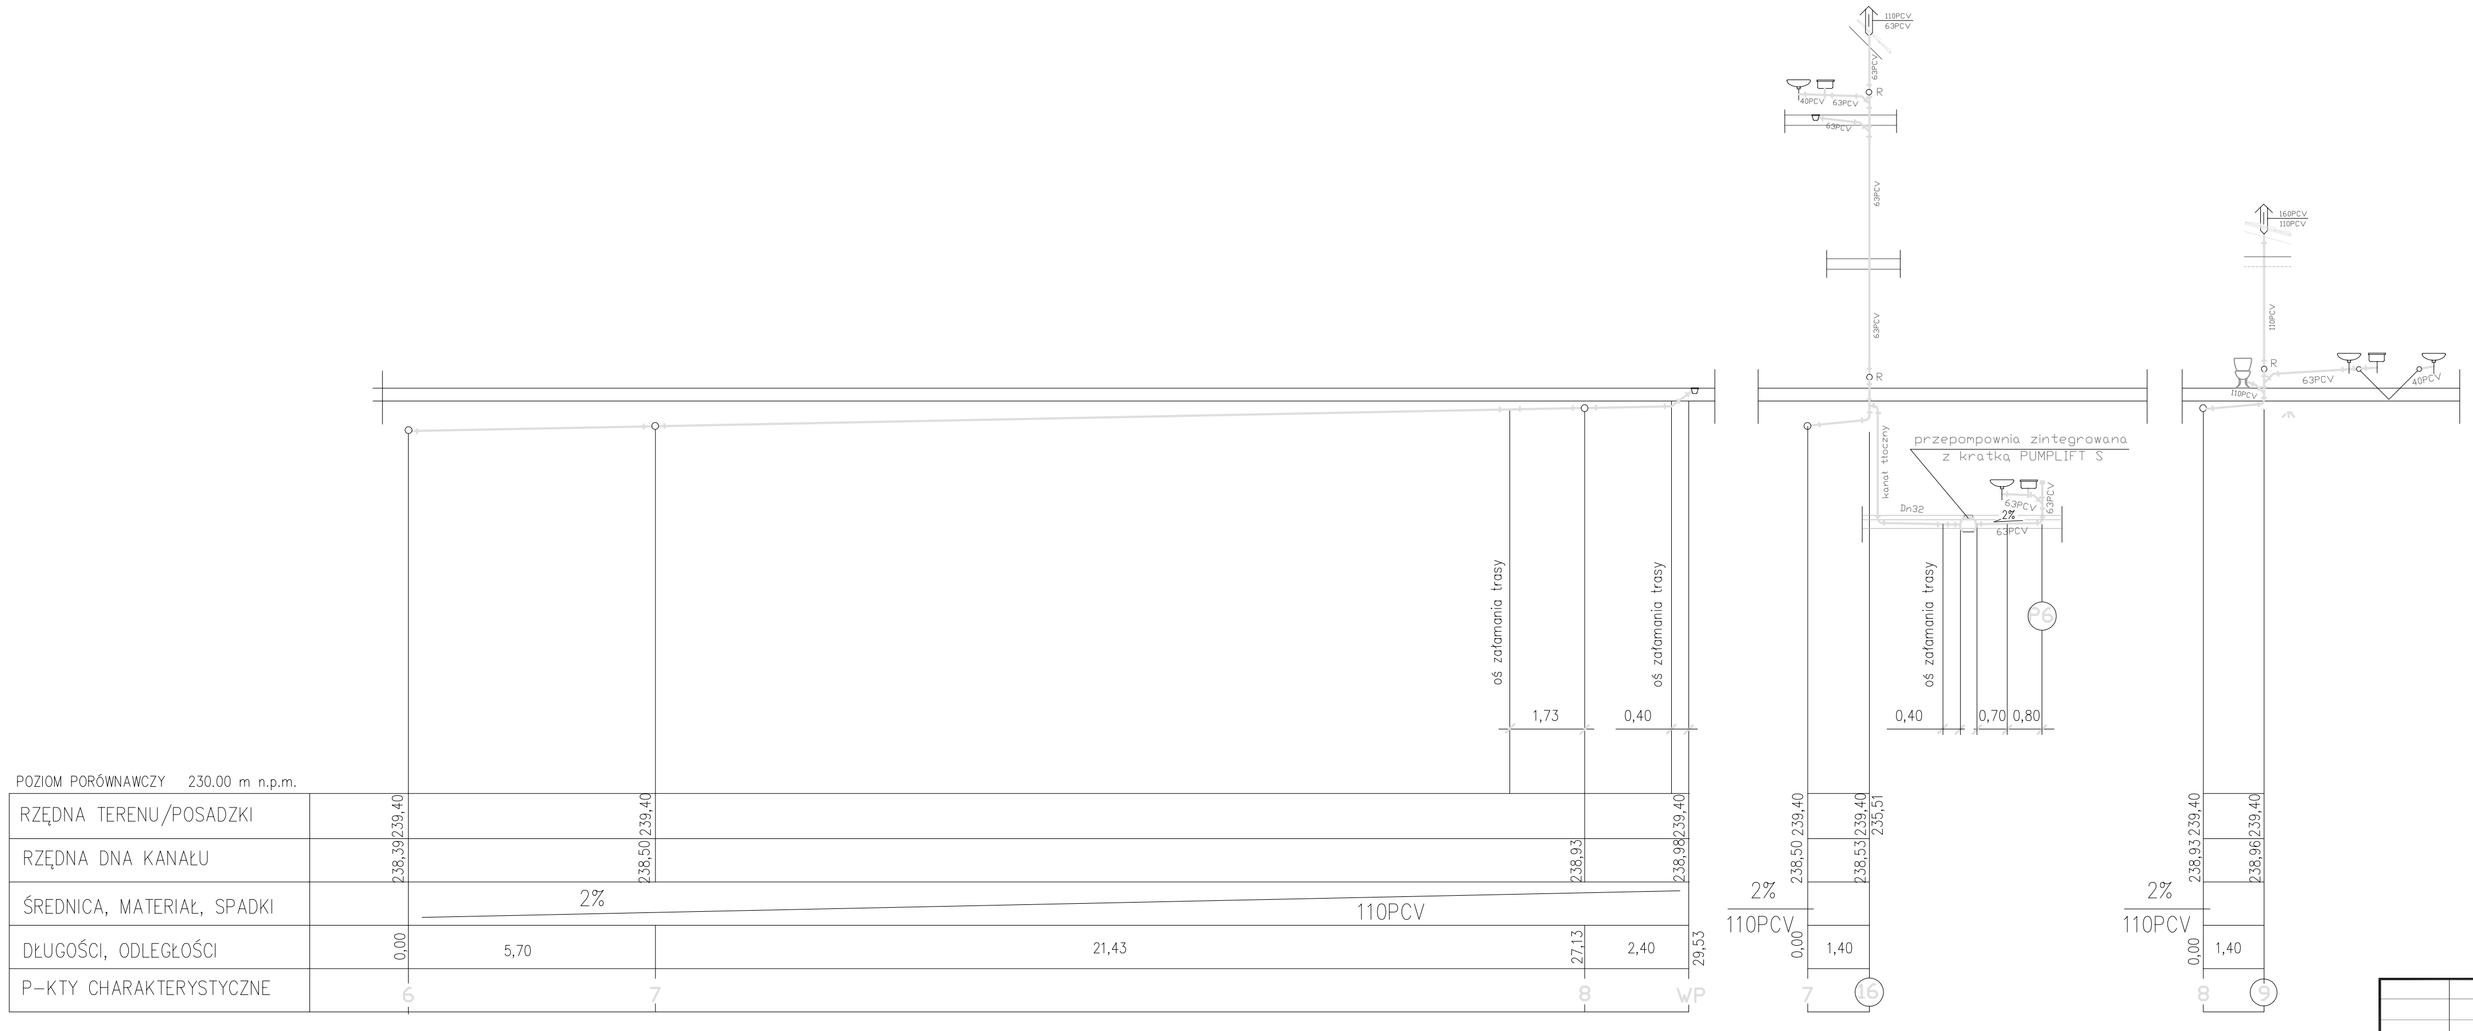
110PCV
63PCV
63PCV
63