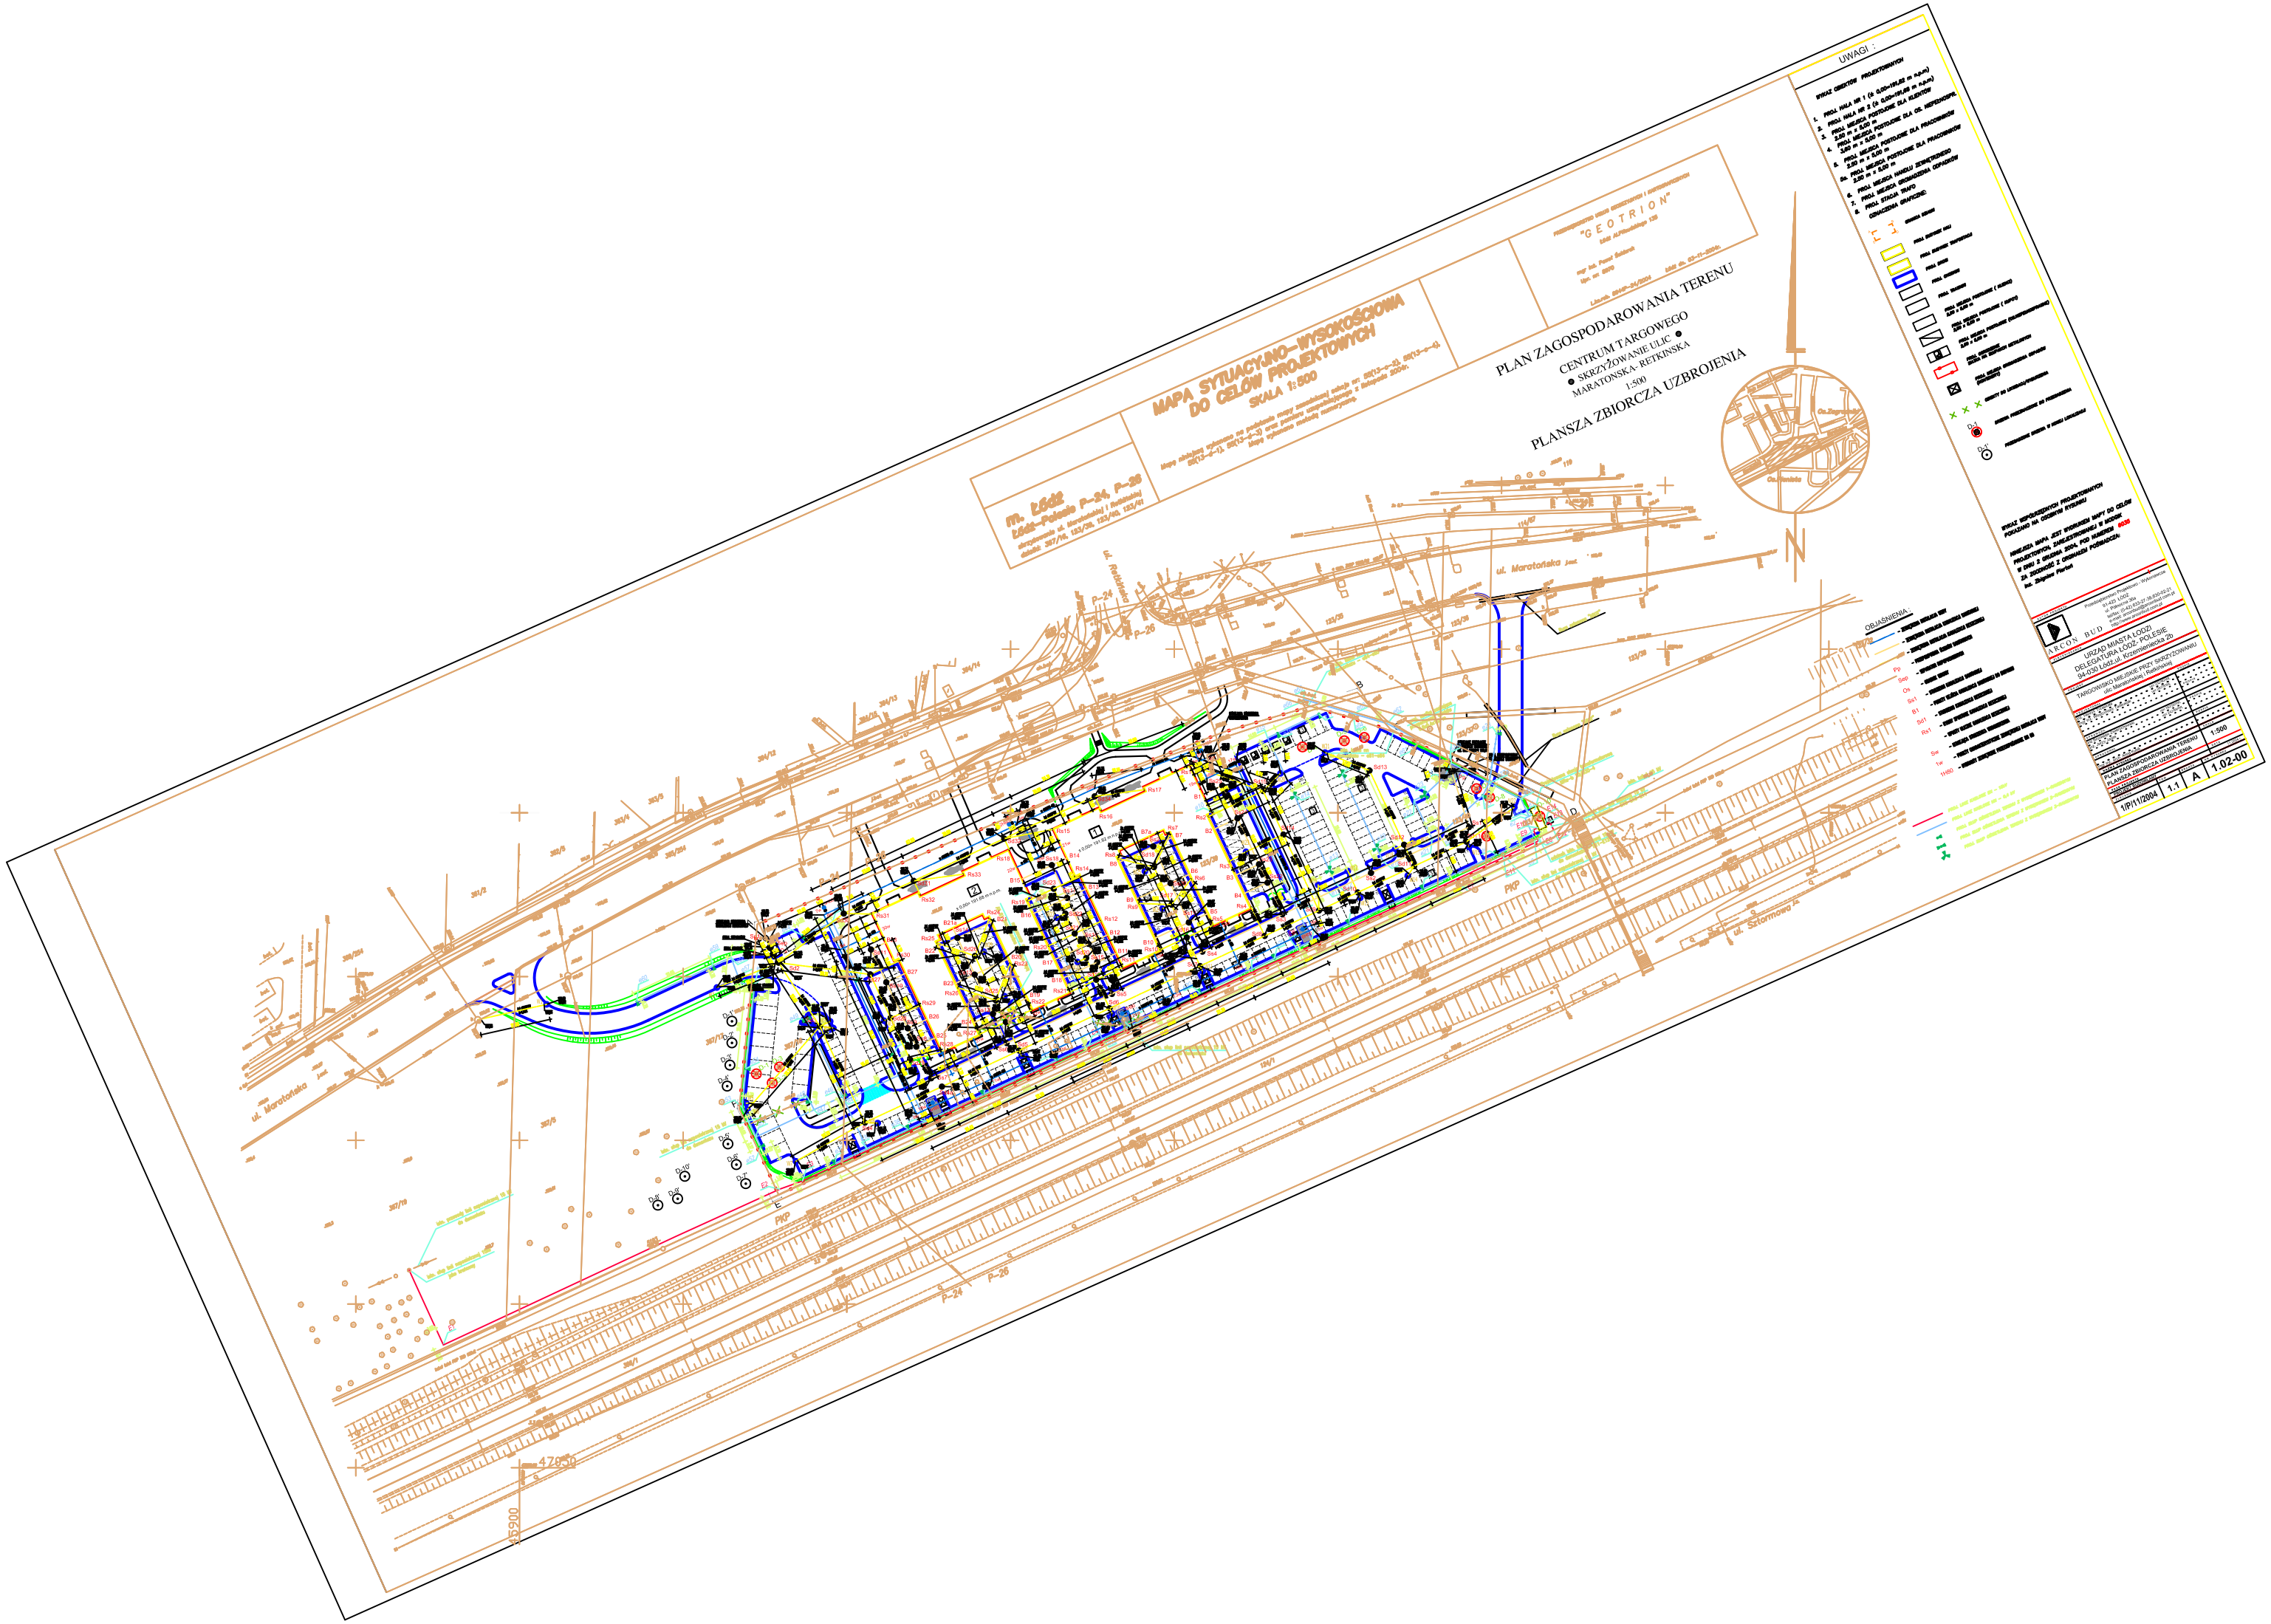

MAPA SYTUACYJNO-WYSOKOŚCIOWA DO CELÓW PROJEKTOWYCH
SKALA 1:500
m. Łódź
Łódź-Polesie P-24, P-26
"GEOTRION"
PLAN ZAGOSPODAROWANIA TERENU
CENTRUM TARGOWEGO
SKRZYŻOWANIE ULIC
MARATOŃSKA- RETKIŃSKA
1:500
PLANSZA ZBIORCZA UZBROJENIA
UWAGI :
OBJAŚNIENIA :
ARCON BUD
URZĄD MIASTA ŁODZI
DELEGATURA ŁÓDŹ- POLESIE
94-030 Łódź, ul. Krzemieniecka 2b
TARGOWISKO MIEJSKIE PRZY SKRZYŻOWANIU ulic Maratońskiej i Retkińskiej
PLAN ZAGOSPODAROWANIA TERENU
PLANSZA ZBIORCZA UZBROJENIA
1:500
1/P/11/2004
1.1
A
1.02-00
ul. Maratońska
ul. Retkińska
ul. Sztormowa
PKP
P-24
P-26