


BUDYNEK- 4

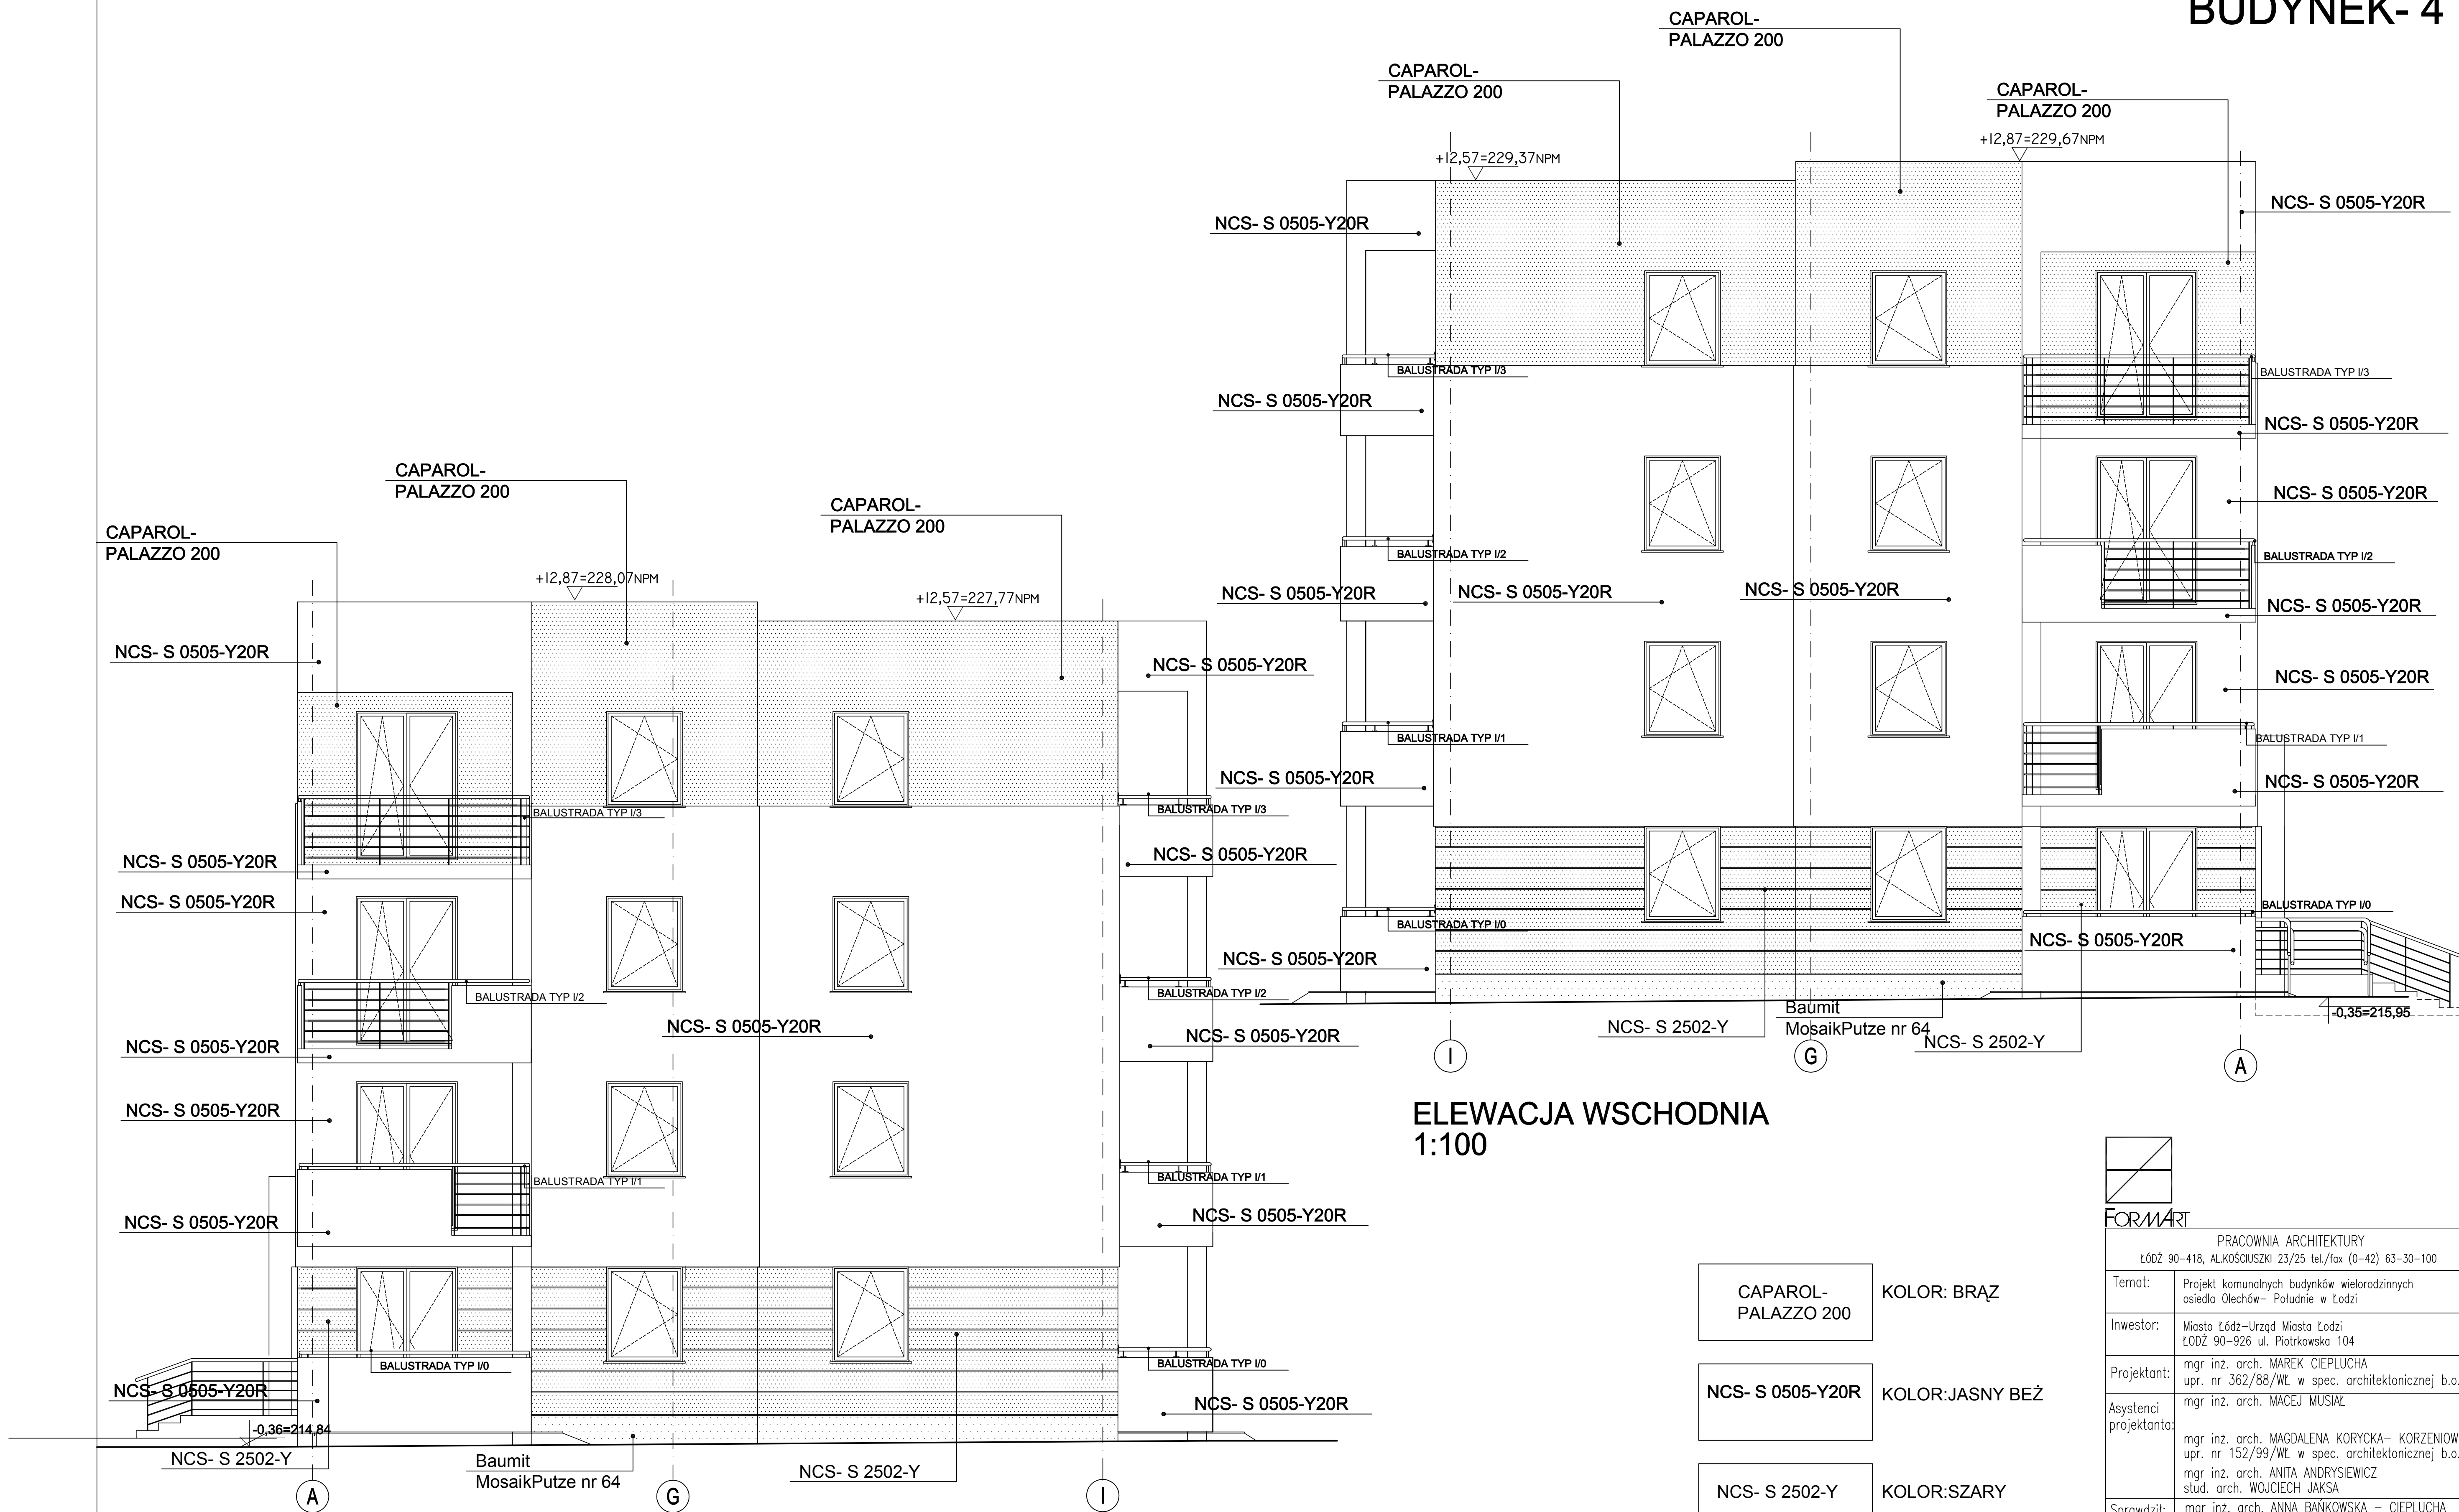


ELEWACJA ZACHODNIA
1:100

ELEWACJA WSCHODNIA
1:100

UWAGA:
OKREŚLONE "ZERO" PARTERU ODNOSI SIĘ DO POSZCZEGÓLNYCH SEGMENTÓW

CAPAROL- PALAZZO 200	KOLOR: BRAZ
NCS- S 0505-Y20R	KOLOR:JASNY BEŻ
NCS- S 2502-Y	KOLOR:SZARY
Baumit MosaikPutze nr 64	KOLOR:SZARY

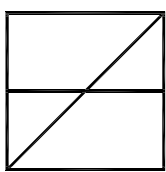

FORMART

PRACOWNIA ARCHITEKTURY ŁÓDŹ 90-418, AL.KOŚCIUSZKI 23/25 tel./fax (0-42) 63-30-100		
Temat:	Projekt komunalnych budynków wielorodzinnych osiedla Olechów- Południe w Łodzi	
Inwestor:	Miasto Łódź-Urząd Miasta Łodzi ŁÓDŹ 90-926 ul. Piotrkowska 104	
Projektant:	mgr inż. arch. MAREK CIEPLUCHA upr. nr 362/88/WŁ w spec. architektonicznej b.o.	
Asystenci projektanta:	mgr inż. arch. MACEJ MUSIAŁ mgr inż. arch. MAGDALENA KORYCKA- KORZENIOWSKA upr. nr 152/99/WŁ w spec. architektonicznej b.o. mgr inż. arch. ANITA ANDRYSIEWICZ stud. arch. WOJCIECH JAKSA	
Sprawdził:	mgr inż. arch. ANNA BANKOWSKA - CIEPLUCHA upr. nr 270/94/WŁ w spec. architektonicznej b.o.	
Branża:	ARCHITEKTURA	Data: 12.2005r
Stadium:	Projekt wykonawczy	Skala: 1:100
Obiekt:	BUDYNEK NR 4	Nr rys. 11
Nazwa rysunku:	ELEWACJA WSCHODNIA ELEWACJA ZACHODNIA	