


BUDYNEK- 4

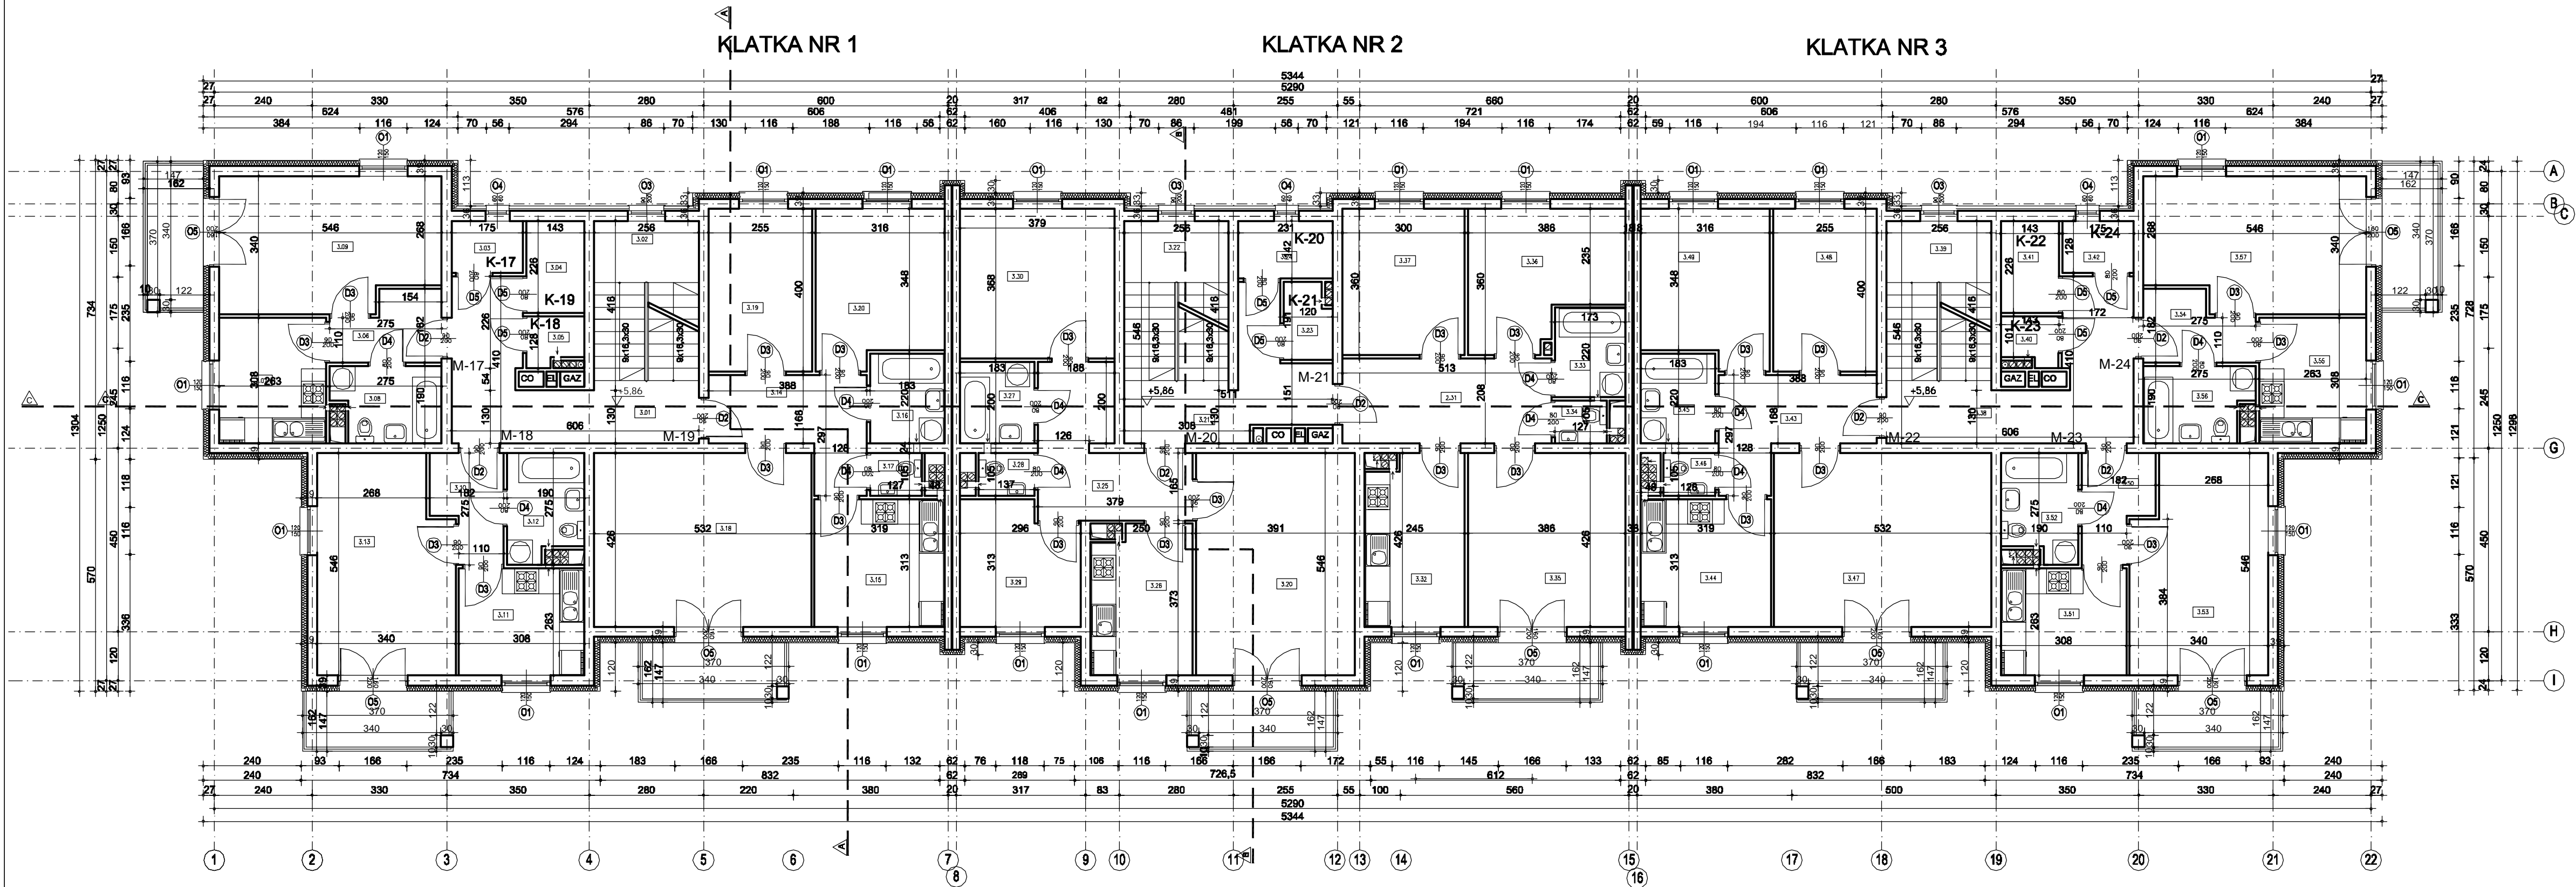

RZUT 2- PIĘTRA- BUDYNEK- 4
1:100

KLATKA NR 1

3.01	KOMUNIKACJA	GRES	13,01m ²
3.02	KLATKA SCHODOWA	GRES	9,88m ²
3.03	KOMÓRKA	GRES	2,15m ²
3.04	KOMÓRKA	GRES	3,12m ²
3.05	KOMÓRKA	GRES	1,57m ²

MIESZKANIE 17			RAZEM:	33,66m2
3.06	PRZEDPOKÓJ	PCW		4,00m2
3.07	KUCHNIA	PCW		7,93m2
3.08	ŁAZIENKA	GRES		4,60m2
3.09	POKÓJ	PCW		17,13m2

MIESZKANIE 18			RAZEM:	33,66m2
3.10	PRZEDPOKÓJ	PCW		4,00m2
3.11	KUCHNIA	PCW		7,93m2
3.12	ŁAZIENKA	GRES		4,60m2
3.13	POKÓJ	PCW		17,13m2

MIESZKANIE 19			RAZEM: 66,73m2
3.14	PRZEDPOKÓJ	PCW	7,96m2
3.15	KUCHNIA	PCW	9,80m2
3.16	ŁAZIENKA	PCW	3,90m2
3.17	TOALETA	PCW	1,26m2
3.18	POKÓJ	PCW	22,38m2
3.19	POKÓJ	PCW	10,00m2
3.20	POKÓJ	PCW	11,43m2

KLATKA NR 3

3.38	KOMUNIKACJA	POSADZKA BETONOWA	13,01m ²
3.39	KLATKA SCHODOWA	POSADZKA BETONOWA	9,88m ²
3.40	KOMÓRKA	POSADZKA BETONOWA	1,52m ²
3.41	KOMÓRKA	POSADZKA BETONOWA	3,12m ²
3.42	KOMÓRKA	POSADZKA BETONOWA	2,15m ²

MIESZKANIE 22			RAZEM:	66,74m2
3.43	PRZEDPOKÓJ		PCW	7,96m2
3.44	KUCHNIA		PCW	9,80m2
3.45	ŁAZIENKA		PCW	3,90m2
3.46	TOALETA		PCW	1,27m2
3.47	POKÓJ		PCW	22,38m2
3.48	POKÓJ		PCW	10,00m2
3.49	POKÓJ		PCW	11,43m2

MIESZKANIE 23			RAZEM:	33,66m2
3.50	PRZEDPOKÓJ	PCW		4,00m2
3.51	KUCHNIA	PCW		7,93m2
3.52	ŁAZIENKA	PCW		4,60m2
3.53	POKÓJ	PCW		17,13m2


MIESZKANIE 24			RAZEM:	33,66m2
3.54	PRZEDPOKÓJ	PCW		4,00m2
3.55	KUCHNIA	PCW		7,93m2
3.56	ŁAZIENKA	PCW		4,60m2
3.57	POKÓJ	PCW		17,13m2

KLATKA NR 2

3.21	KOMUNIKACJA	GRES	9,68m ²
3.22	KLATKA SCHODOWA	GRES	9,88m ²
3.23	KOMÓRKA	GRES	2,07m ²
3.24	KOMÓRKA	GRES	3,17m ²

MIESZKANIE 20			RAZEM:	45,86m2
3.25	PRZEDPOKÓJ	PCW		10,07m2
3.26	KUCHNIA	PCW		8,74m2
3.27	ŁAZIENKA	GRES		3,55m2
3.28	TOALETA	GRES		1,37m2
3.29	POKÓJ	PCW		8,41m2
3.30	POKÓJ	PCW		13,72m2

MIESZKANIE 21			RAZEM:	63,34m2
3.31	PRZEDPOKÓJ	PCW		10,45m2
3.32	KUCHNIA	PCW		9,84m2
3.33	ŁAZIENKA	GRES		3,69m2
3.34	TOILETA	GRES		1,26
3.35	POKÓJ	PCW		16,20m2
3.36	POKÓJ	PCW		11,30m2
3.37	POKÓJ	PCW		10,60m2

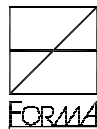

PRACOWNIA ARCHITEKTURY ŁOŹ 90-418, AL. KOSIUSZKI 23/25 tel./fax (0-42) 63-30-100	
Temat:	Projekt komunalnych budynków wielorodzinnych osiedla Diechów - Południe w Łodzi
Investor:	Miasto Łódź-Urząd Miasta Łodzi ŁOŹ 90-926 ul. Piotrkowska 104
Projektant:	mgr inż. arch. MAREK DZIEPUCHA upr. nr 362/88/WŁ. w spec. architektonicznej b.o.
Asystent projektanta:	mgr inż. arch. MAGDALENA KORYŃKA-KORZENIOWSKA upr. nr 152/99/WŁ. w spec. architektonicznej b.o.
stud. arch. WOLDECH JAKSA	
Sprawdził:	mgr inż. arch. ANNA BANKOWSKA - DZIEPUCHA upr. nr 270/94/WŁ. w spec. architektonicznej b.o.
Branża:	ARCHITEKTURA
Stadium:	Projekt budowlany
Obiekt:	BUDYNEK NR 4
Nazwa rysunku:	RZUT 2 PIĘTRA
Data:	10.2005r
Skala:	1:100
Nr rys.	3