


## BUDYNEK- 4

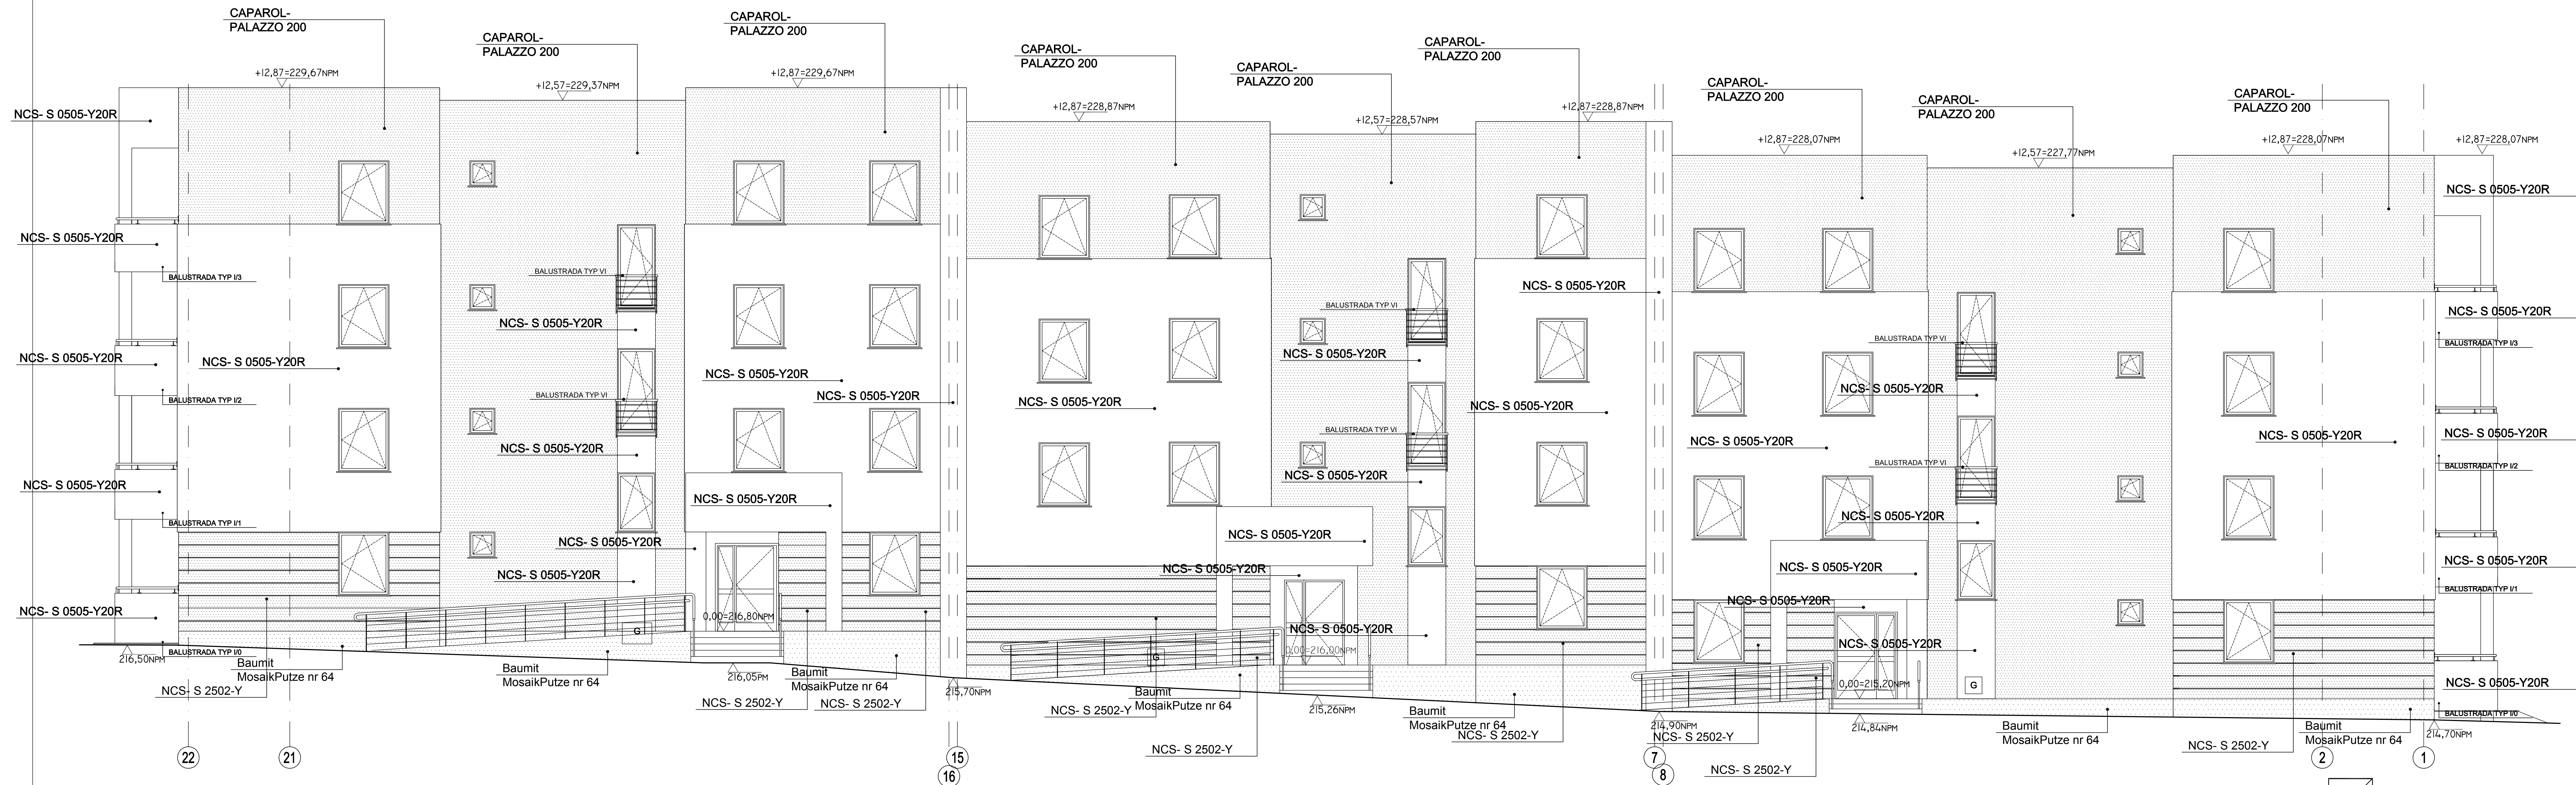

## ELEWACJA PÓŁNOCNA

1:100

**UWAGA:**  
OKREŚLONE "ZERO" PARTERU ODNOSI SIĘ DO POSZCZEGÓLNYCH SEGMENTÓW

|                             |                 |
|-----------------------------|-----------------|
| CAPAROL-<br>PALAZZO 200     | KOLOR: BRAZ     |
| NCS- S 0505-Y20R            | KOLOR:JASNY BEZ |
| NCS- S 2502-Y               | KOLOR:SZARY     |
| Baumit<br>MosaikPutze nr 64 | KOLOR:SZARY     |

**FORMART**

**PRACOWNIA ARCHITEKTURY**

ŁÓDŹ 90-416, ALKOŚCISZCZY 23/25 tel/fax (0-42) 63-30-100

|                        |   |                     |
|------------------------|---|---------------------|
| Temat:                 | Projekt komunalnych budynków wielorodzinnych osiedla Olechów – Południe w Łodzi   |                     |
| Inwestor:              | Miasto Łódź–Urząd Miasta Łodzi<br>ŁÓDŹ 90-926 ul. Piotrkowska 104   |                     |
| Projektant:            | mgr inż. arch. MAREK CIEPŁUCHA<br>nr 362/88/WL w spec. architektonicznej b.o.   |                     |
| Asystenci projektanta: | mgr inż. arch. MACIEJ MUSIAŁ<br><br>mgr inż. arch. MAGDALENA KORYCKA – KORZENIOWSKA<br>nr 152/99/WL w spec. architektonicznej b.o.<br>mgr inż. arch. ANITA ANDRYSIEWICZ<br>stud. arch. WJÓJCIEJ JAKSA |                     |
| Sprawdził:             | mgr inż. arch. ANNA BANKOWSKA – CIEPŁUCHA<br>nr. 270/94/WL w spec. architektonicznej b.o.   |                     |
| Brzoza:                | ARCHITEKTURA  | Data:               |
| Stadium:               | Projekt wykonawczy  | 12.2005r            |
| Objekt:                | BUDYNEK NR 4  | Skala:<br>1:100     |
| Nazwa rysunku:         | ELEWACJA PÓŁNOCNA   | Nr rys.<br><b>9</b> |