


KLATKA NR 1

KLATKA NR 2

KLATKA NR 3

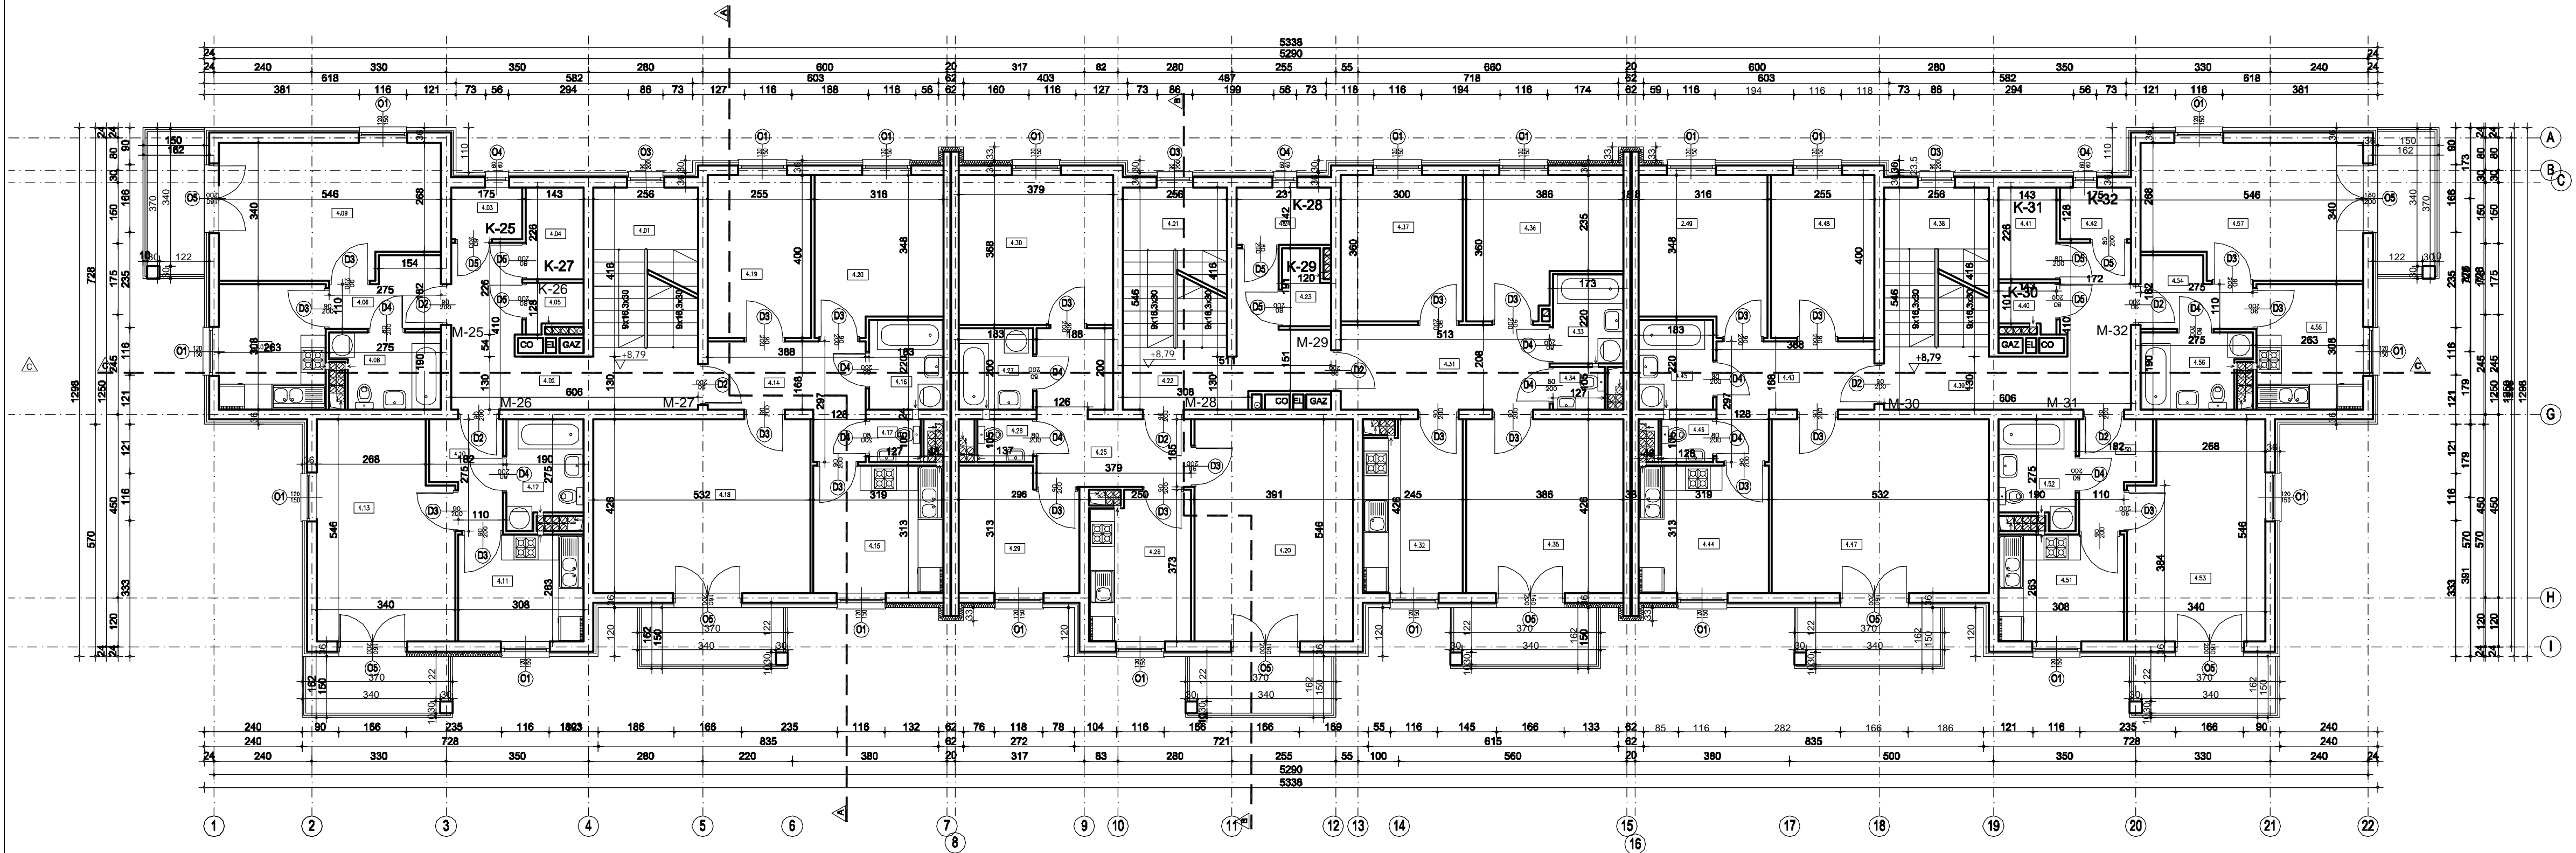

RZUT 3- PIĘTRA- BUDYNEK- 4
1:100

KLATKA NR 1

4.01	KOMUNIKACJA	GRES	13,01m ²
4.02	KLATKA SCHODOWA	GRES	9,88m ²
4.03	KOMÓRKA	GRES	2,15m ²
4.04	KOMÓRKA	GRES	3,12m ²
4.05	KOMÓRKA	GRES	1,57m ²

MIESZKANIE 17			RAZEM:	33,57m2
4.06	PRZEDPOKÓJ	PCW		4,00m2
4.07	KUCHNIA	PCW		7,93m2
4.08	ŁAZIENKA	GRES		4,51m2
4.09	POKÓJ	PCW		17,13m2

MIESZKANIE 18			RAZEM:	33,57m2
4.10	PRZEDPOKÓJ	PCW		4,00m2
4.11	KUCHNIA	PCW		7,93m2
4.12	ŁAZIENKA	GRES		4,51m2
4.13	POKÓJ	PCW		17,13m2

MIESZKANIE 19			RAZEM:	66,73m2
4.14	PRZEDPOKÓJ	PCW		7,96m2
4.15	KUCHNIA	PCW		9,80m2
4.16	ŁAZIENKA	GRES		3,90m2
4.17	TOAILETA	GRES		1,26m2
4.18	POKÓJ	PCW		22,38m2
4.19	POKÓJ	PCW		10,00m2
4.20	POKÓJ	PCW		11,43m2

KLATKA NR 3

4.38	KOMUNIKACJA	GRES	13,01m ²
4.39	KLATKA SCHODOWA	GRES	9,88m ²
4.40	KOMÓRKA	GRES	1,52m ²
4.41	KOMÓRKA	GRES	3,12m ²
4.42	KOMÓRKA	GRES	2,15m ²

MIESZKANIE 22			RAZEM:	66,74m2
4.43	PRZEDPOKÓJ	PCW		7,96m2
4.44	KUCHNIA	PCW		9,80m2
4.45	ŁAZIENKA	GRES		3,90m2
4.46	TOALETA	GRES		1,27m2
4.47	POKÓJ	PCW		22,38m2
4.48	POKÓJ	PCW		10,00m2
4.49	POKÓJ	PCW		11,43m2

MIESZKANIE 23			RAZEM:	33,57m2
4.50	PRZEDPOKÓJ	PCW		4,00m2
4.51	KUCHNIA	PCW		7,93m2
4.52	ŁAZIENKA	GRES		4,51m2
4.53	POKÓJ	PCW		17,13m2


MIESZKANIE 24			RAZEM:	33,57m2
4.54	PRZEDPOKÓJ	PCW		4,00m2
4.55	KUCHNIA	PCW		7,93m2
4.56	ŁAZIENKA	GRES		4,51m2
4.57	POKÓJ	PCW		17,13m2

KLATKA NR 2

4.21	KOMUNIKACJA	GRES	9,68m ²
4.22	KLATKA SCHODOWA	GRES	9,88m ²
4.23	KOMÓRKA	GRES	2,07m ²
4.24	KOMÓRKA	GRES	3,17m ²

MIESZKANIE 20			RAZEM:	45,86m2
4.25	PRZEDPOKÓJ	PCW		10,07m2
4.26	KUCHNIA	PCW		8,74m2
4.27	ŁAZIENKA	GRES		3,55m2
4.28	TOALETA	GRES		1,37m2
4.29	POKÓJ	PCW		8,41m2
4.30	POKÓJ	PCW		13,72m2

MIESZKANIE 21			RAZEM:	63,34m2
4.31	PRZEDPOKÓJ	PCW		10,45m2
4.32	KUCHNIA	PCW		9,84m2
4.33	ŁAZIENKA	GRES		3,69m2
4.34	TOALETA	GRES		1,26
4.35	POKÓJ	PCW		16,20m2
4.36	POKÓJ	PCW		11,30m2
4.37	POKÓJ	PCW		10,60m2

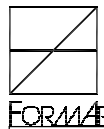

FOR-ART

PRACOWNIA ARCHITEKTURY Ł002 90-418, ALKOSZUSZKI 23/25 tel./fax (0-42) 63-30-100	
Temat:	Projekt komunalnych budynków wielorodzinnych osiedla Diechów - Południe w Łodzi
Investor:	Miasto Łódź-Urząd Miasta Łodzi Ł002 90-926 ul. Piotrkowska 104
Projektant:	mgr inż. arch. MAREK DZIEPUCHA upr. nr 362/88/WŁ. w spec. architektonicznej b.o.
Asystent projektanta:	mgr inż. arch. MAGDALENA KORYCKA-KORZENIOWSKA upr. nr 152/99/WŁ. w spec. architektonicznej b.o.
stud. arch. WOLDECH JAKSA	
Sprawdził:	mgr inż. arch. ANNA BANKOWSKA - DZIEPUCHA upr. nr 270/94/WŁ. w spec. architektonicznej b.o.
Bransza:	ARCHITEKTURA
Stadium:	Projekt budowlany
Obiekt:	BUDYNEK NR 4
Nazwa rysunku:	RZUT 3 PIĘTRA
Data:	10.2005r
Skala:	1:100
Nr rys.	4