



ELEWACJA WSCHODNIA

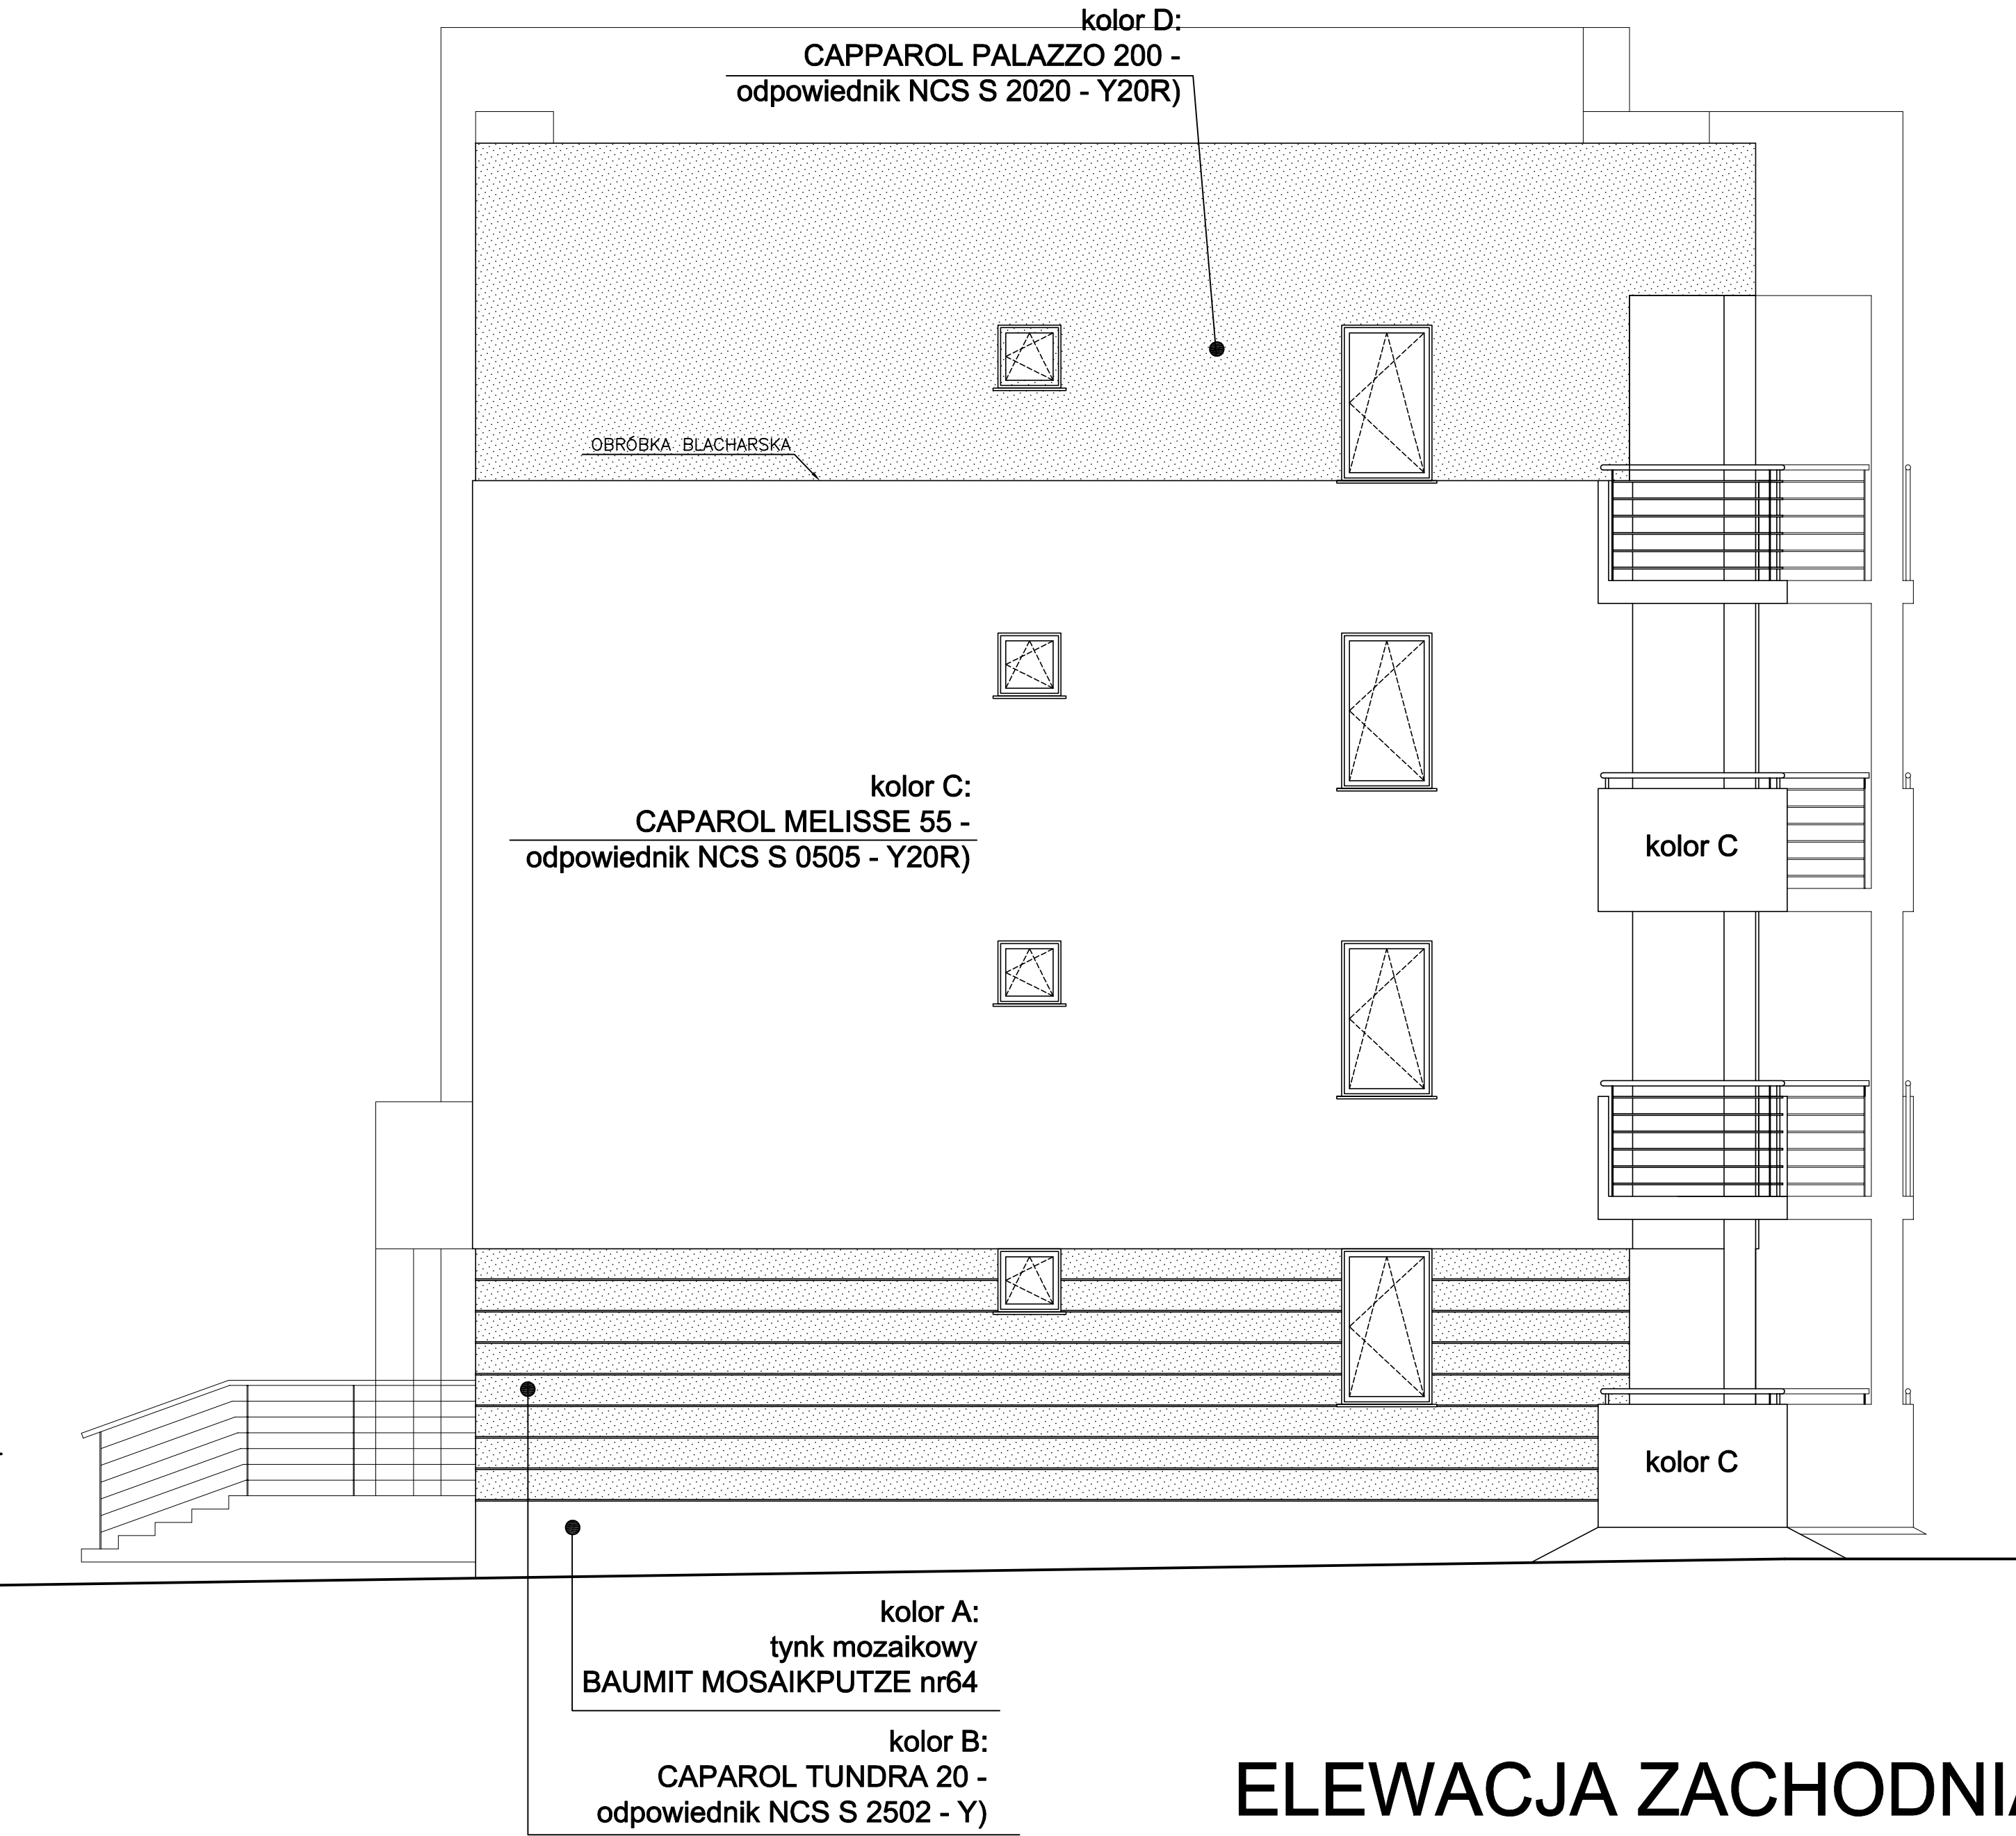

ELEWACJA ZACHODNIA

UWAGA:
OKREŚLONE "ZERO" PARTERU ODNOSI SIĘ DO POSZCZEGÓLNYCH SEGMENTÓW

ELEWACJE - BUDYNEK 5
1:100

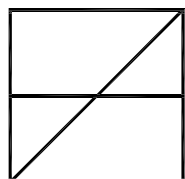 FORMART		
PRACOWNIA ARCHITEKTURY ŁÓDŹ 90-418, AL.KOŚCIUSZKI 23/25 tel./fax (0-42) 63-30-100		
Temat:	Projekt komunalnych budynków wielorodzinnych osiedla Olechów- Południe w Łodzi	
Inwestor:	Miasto Łódź-Urząd Miasta Łodzi ŁÓDŹ 90-926 ul. Piotrkowska 104	
Projektant:	mgr inż. arch. MAREK CIEPLUCHA upr. nr 362/88/WŁ w spec. architektonicznej b.o.	
Asystenci projektanta:	mgr inż. arch. MACIEJ MUSIAŁ - mgr inż. arch. MAGDALENA KORYCKA- KORZENIOWSKA upr. nr 152/99/WŁ w spec. architektonicznej b.o. mgr inż. arch. ANITA ANDRYSIEWICZ stud. arch. WOJCIECH JAKSA	
Sprawdził:	mgr inż. arch. ANNA BANKOWSKA - CIEPLUCHA upr. nr 270/94/WŁ w spec. architektonicznej b.o.	
Branża:	ARCHITEKTURA	Data: 11.2005r
Stadium:	Projekt wykonawczy	
Obiekt:	BUDYNEK NR 5	Skala: 1:100
Nazwa rysunku:	ELEWACJE:WSCHODNIA I ZACHODNIA	Nr rys. 10