




# BUDYNEK- 6

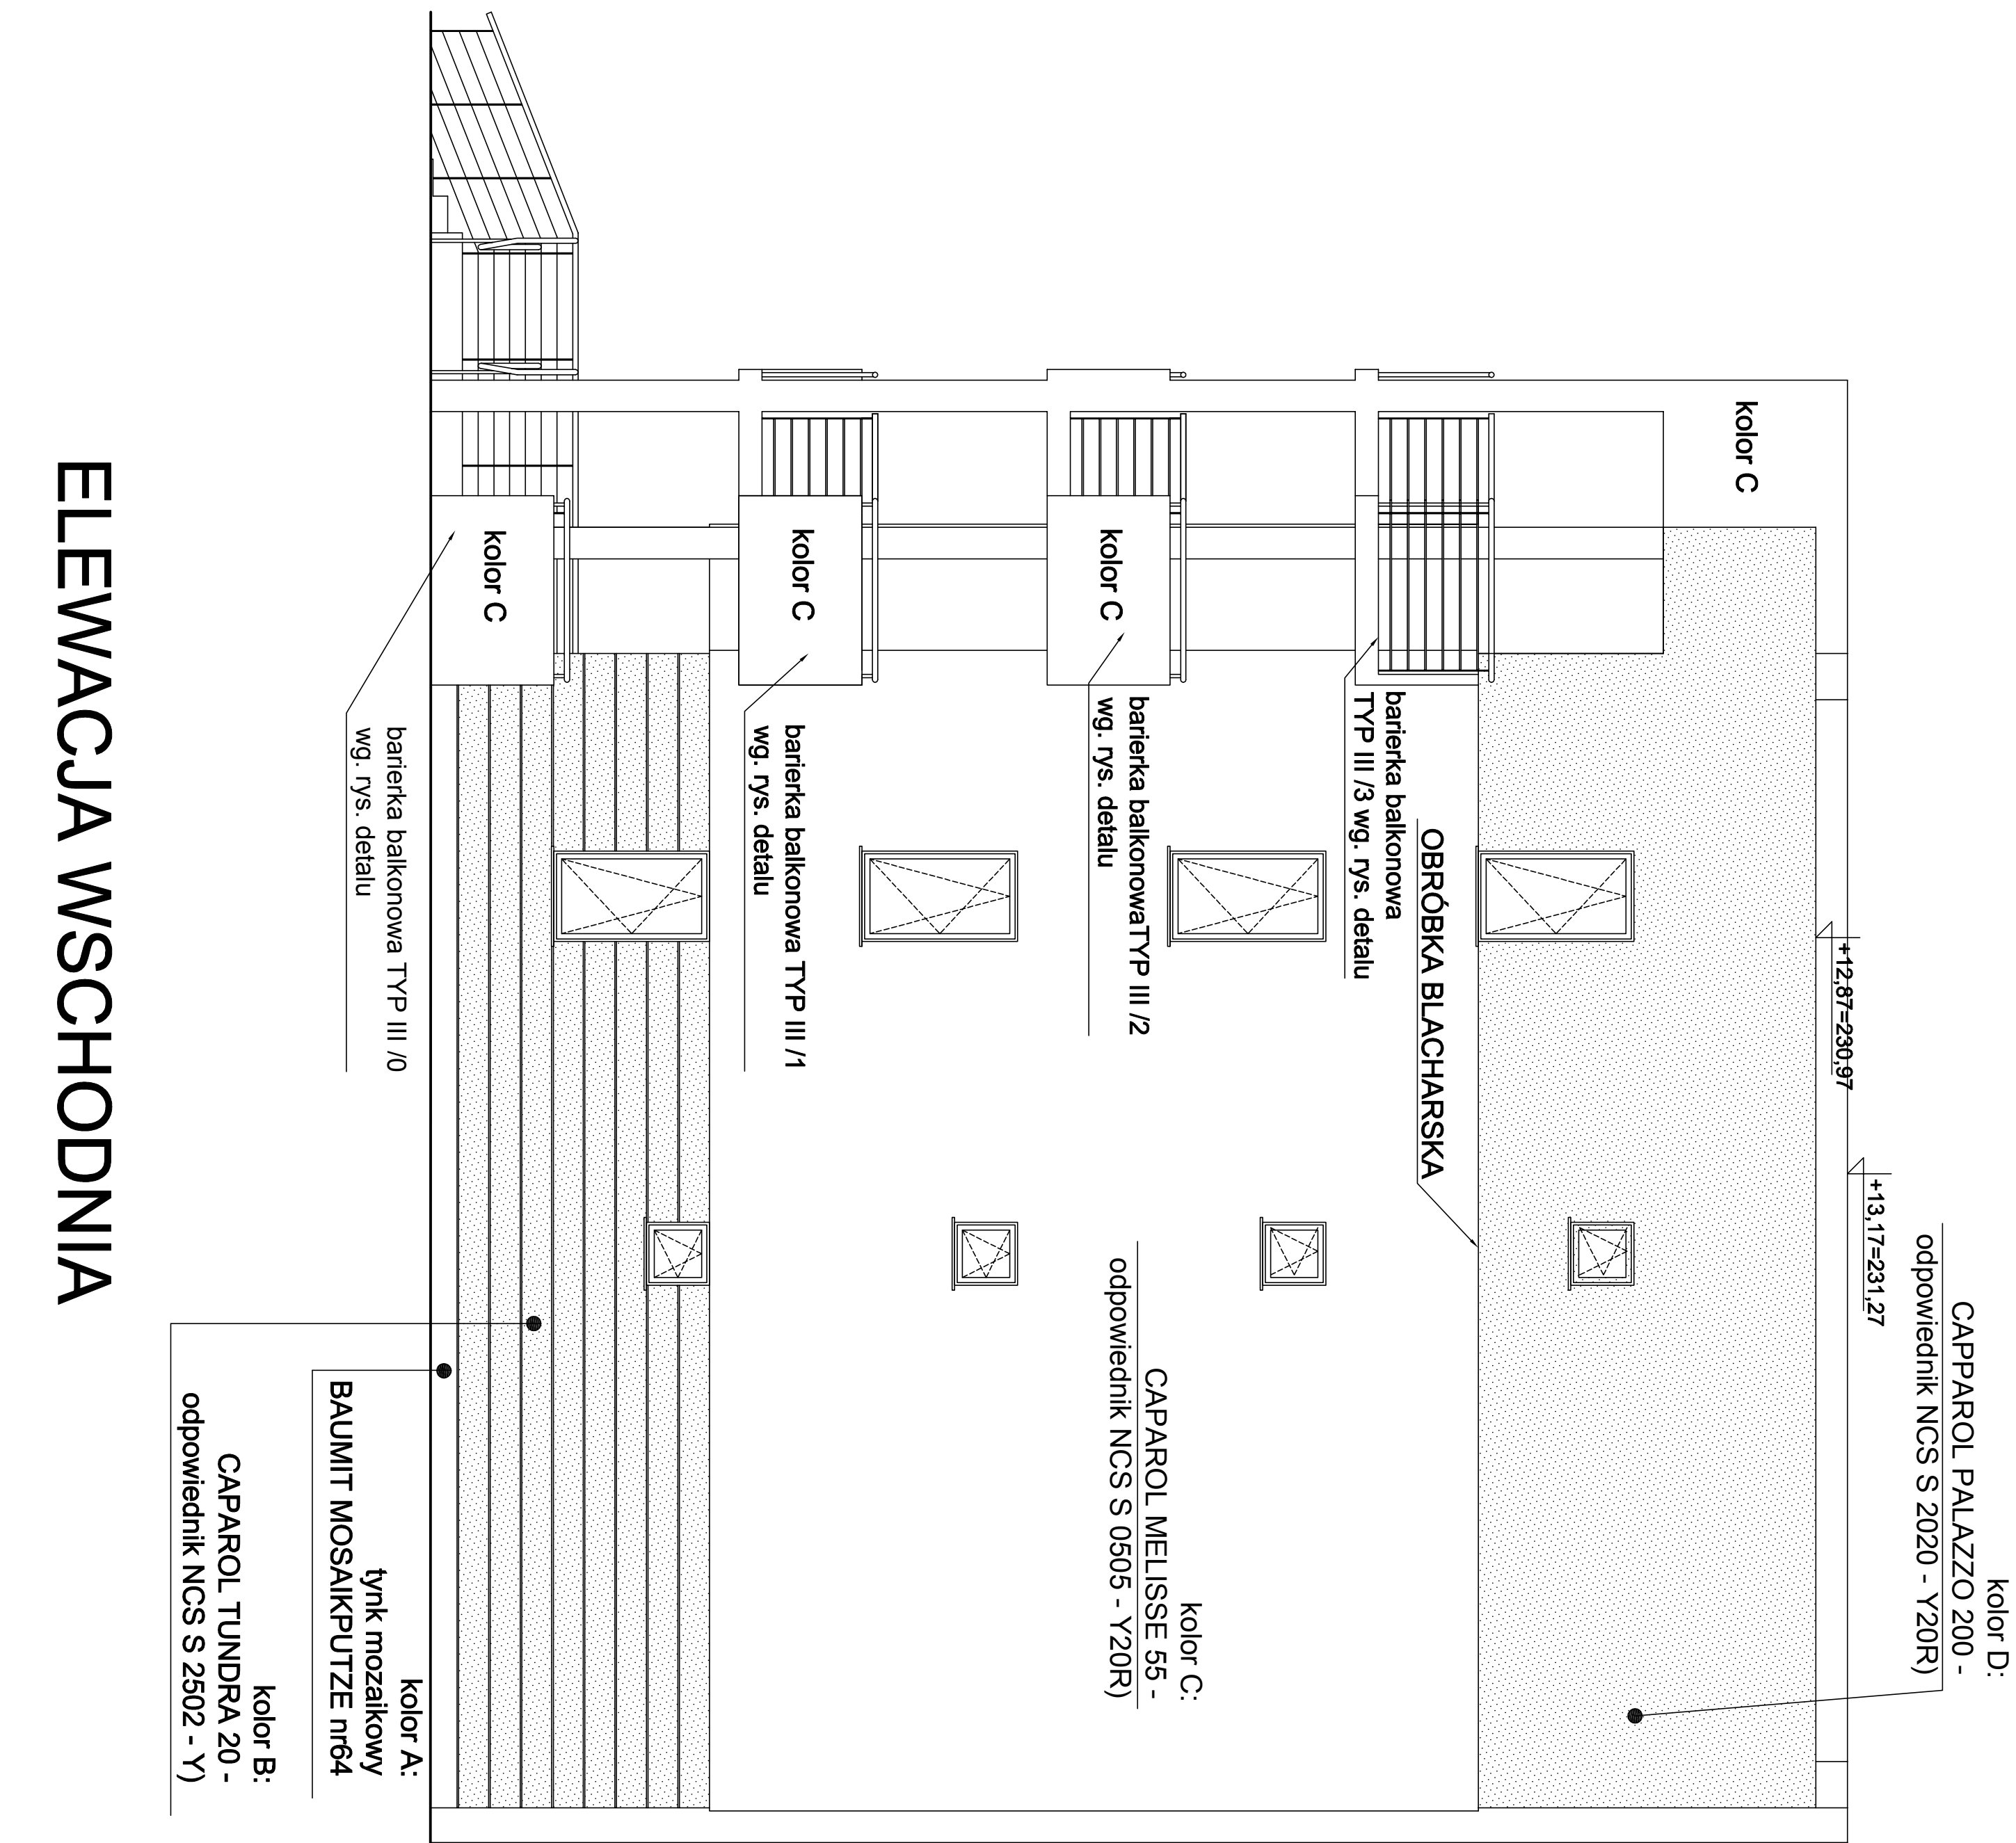

## ELEWACJA WSCHODNIA

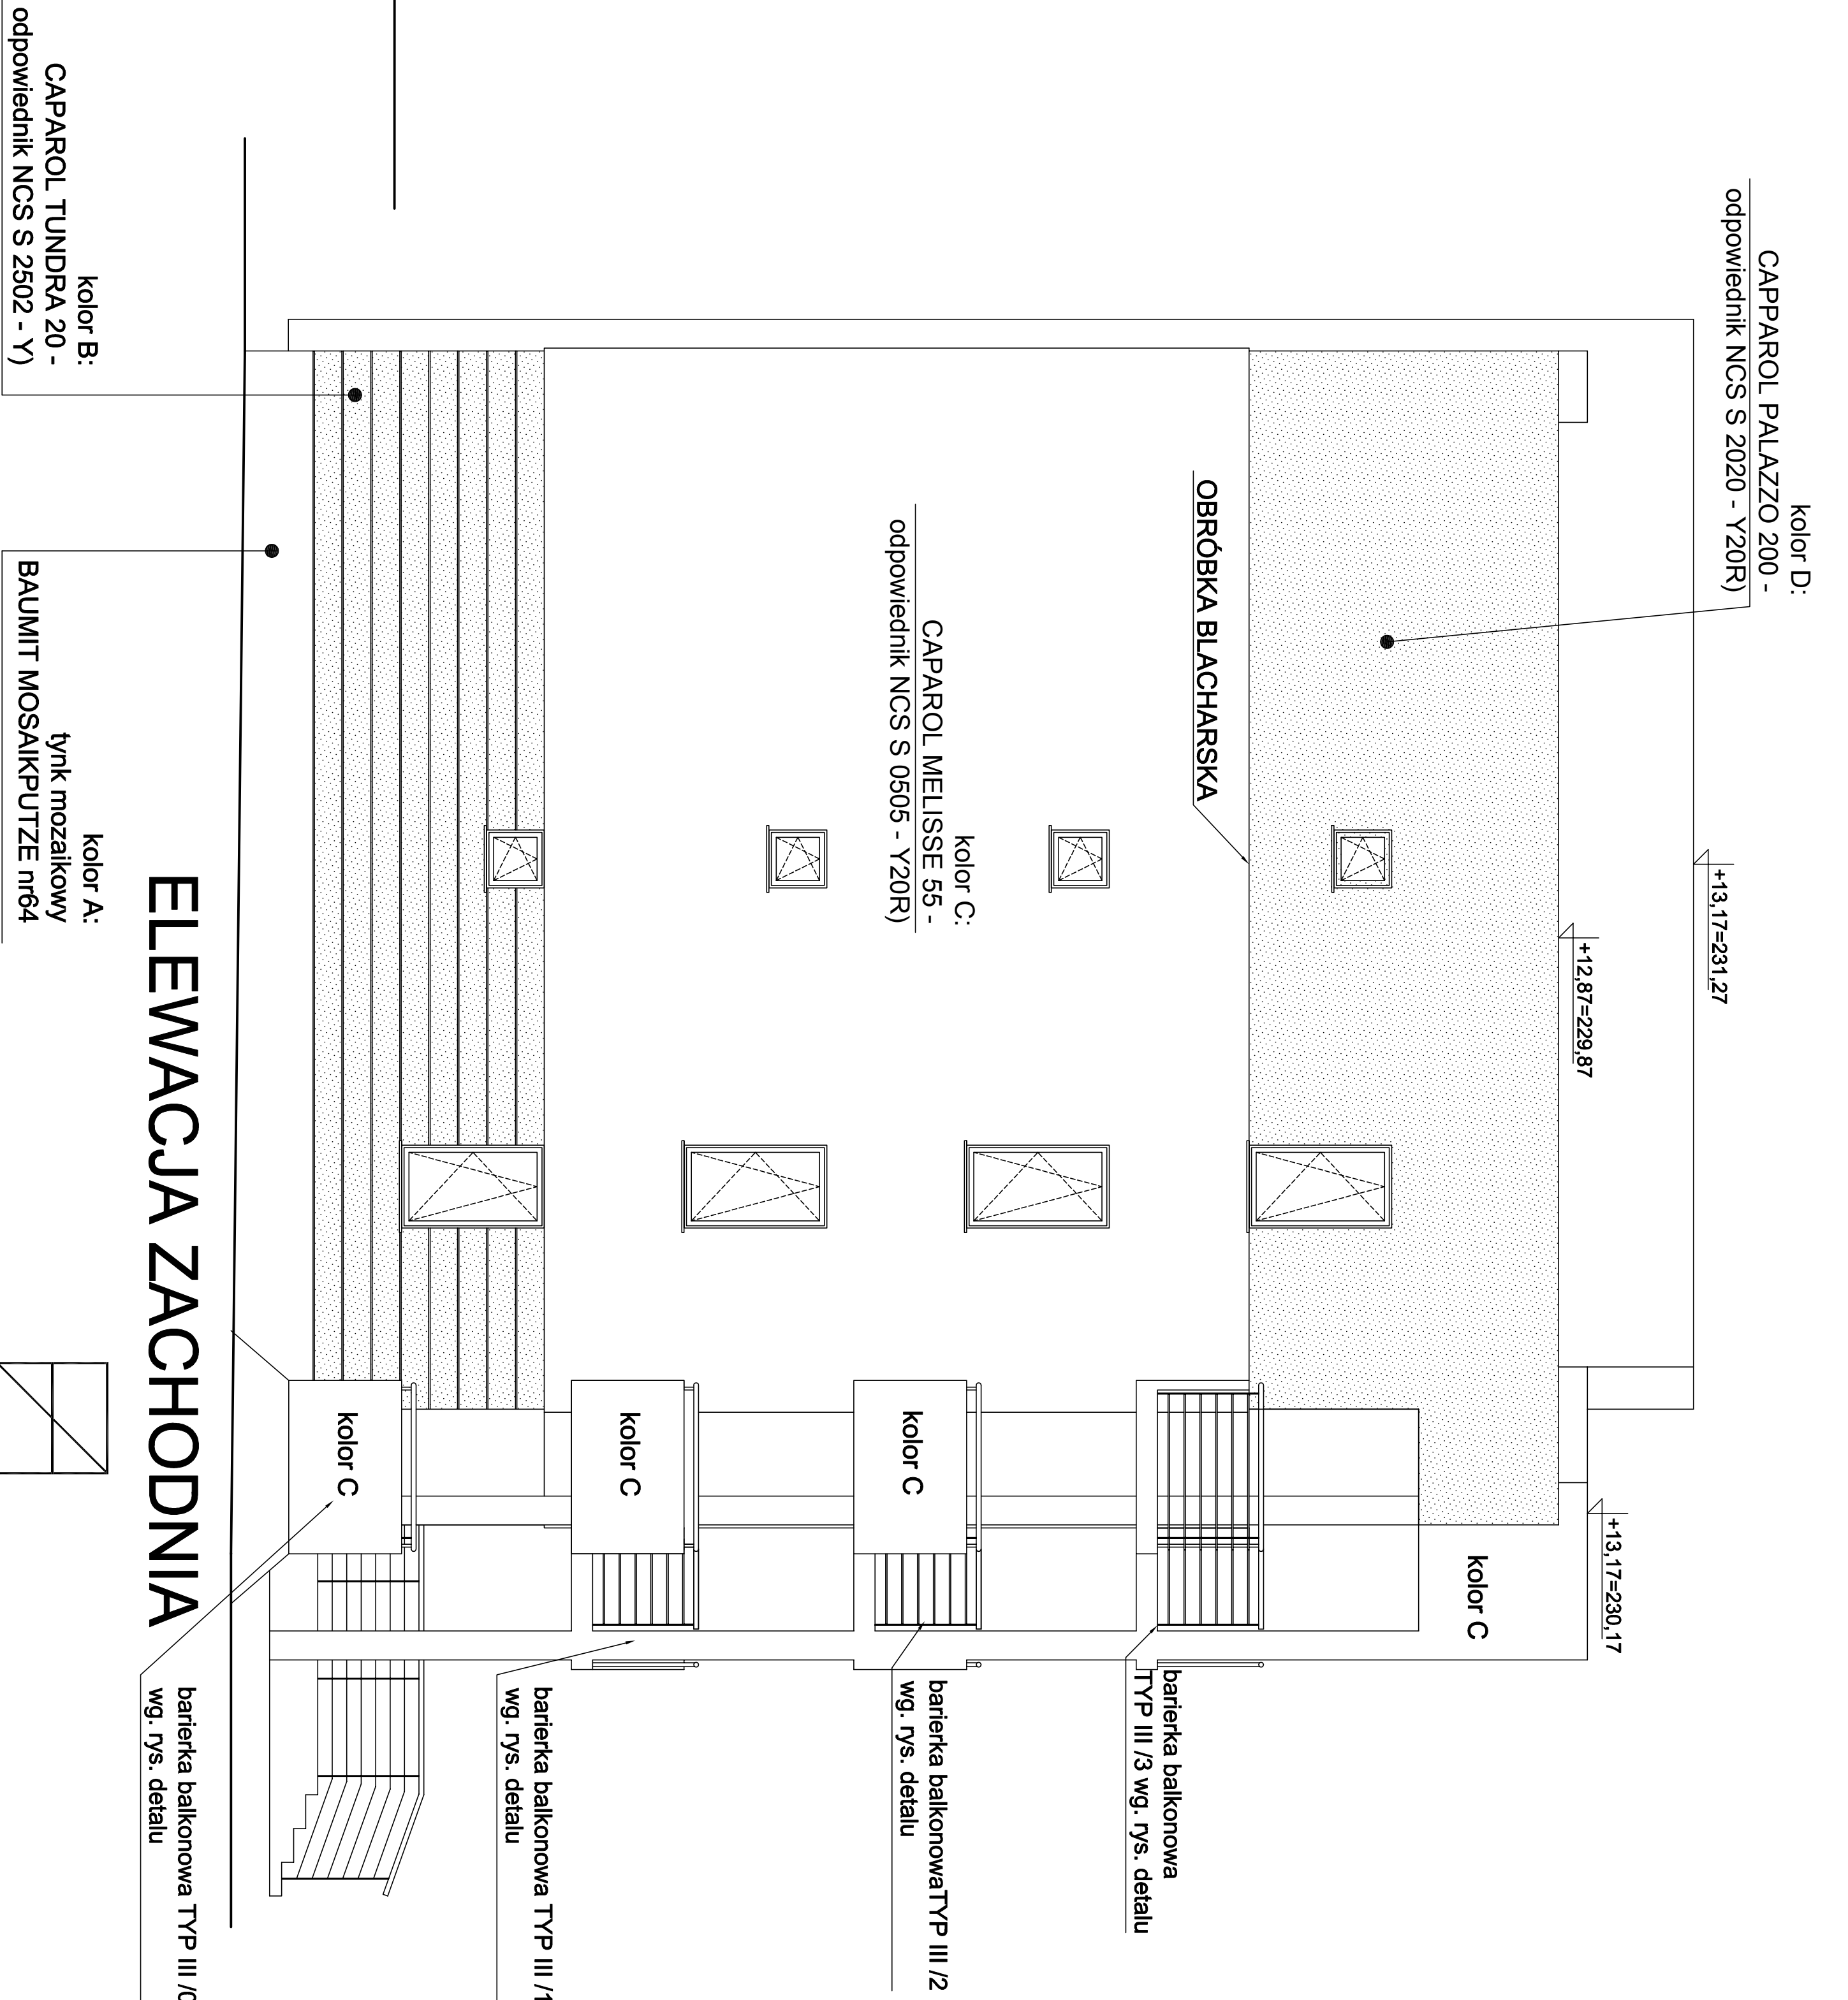

## ELEWACJA ZACHODNIA

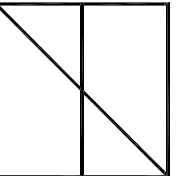

FORMART

PRACOWNIA ARCHITEKTURY	
Łódź 90-418, AL.KOSCIUSZKI 23/25 tel./fax (0-42) 63-30-100	
Temat:	Projekt komunikacji budynków wielorodzinnych osiedla Olechów - Południe w Łodzi
Inwestor:	Miasto Łódź-Urząd Miasta Łodzi ŁÓDŹ 90-926 ul. Portkowskiego 104
Projektant:	mgr inż. arch. MAREK CIEPLUCHA upr. nr 362/88/MŁ w spec. architektonicznej b.o.
Asystenci:	mgr inż. arch. MACIEJ MUSIAŁ
projektant:	-
	mgr inż. arch. MAGDALENA KORZYCA- KORZENIOWSKA upr. nr 152/99/MŁ w spec. architektonicznej b.o. mgr inż. arch. ANITA ANDRYSIEWICZ stud. arch. WOJCIECH JAKSA
Sprawdził:	mgr inż. arch. ANNA BAKOWSKA - CIEPLUCHA upr. nr 270/94/MŁ w spec. architektonicznej b.o.
Brzoza:	ARCHITEKTURA
Stadium:	Projekt wykonawczy
Data:	11.2005r
Obiekt:	BUDYNEK NR 6
Skala:	1:100
Nazwa rysunku:	ELEWACJE WSCHODNIA I ZACHODNIA
Nr rys.	10

### UWAGA:

OKREŚLONE "ZERO" PARTERU ODNOSI SIĘ DO POSZCZEGÓLNYCH SEGMENTÓW

## ELEWACJE - BUDYNEK 6

1:100