




## KLATKA NR 1

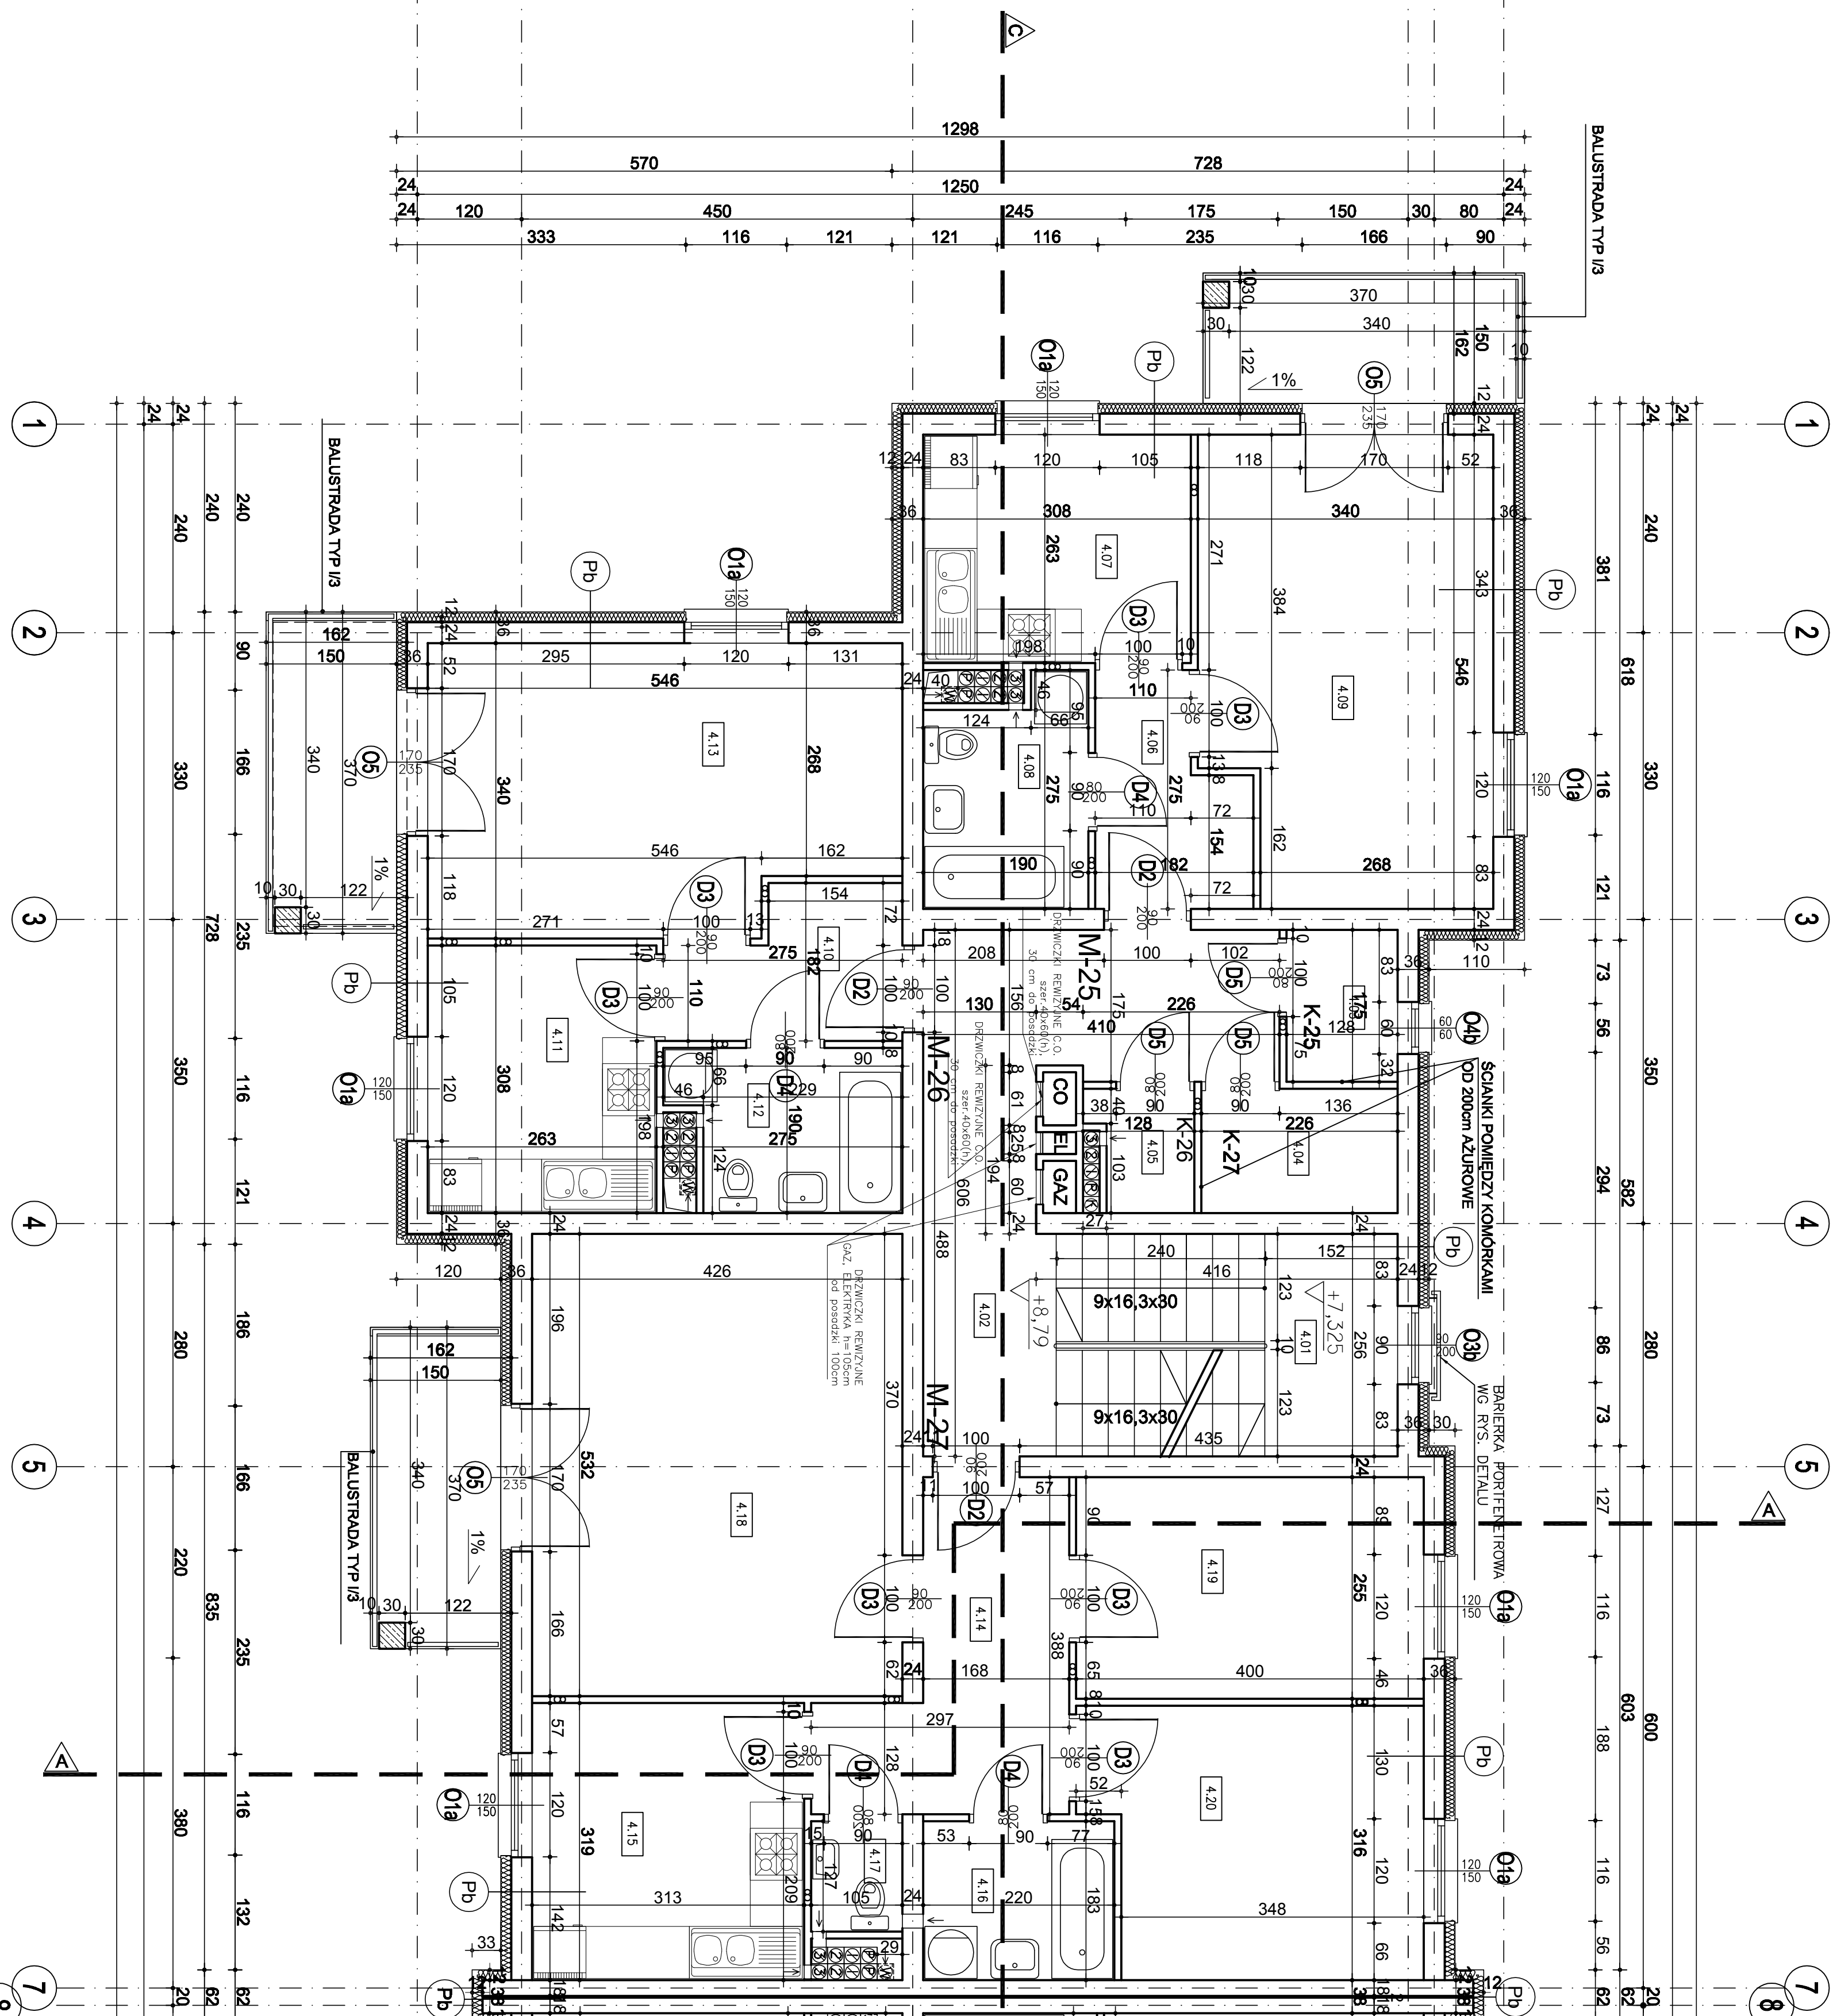

## KLATKA NR 2

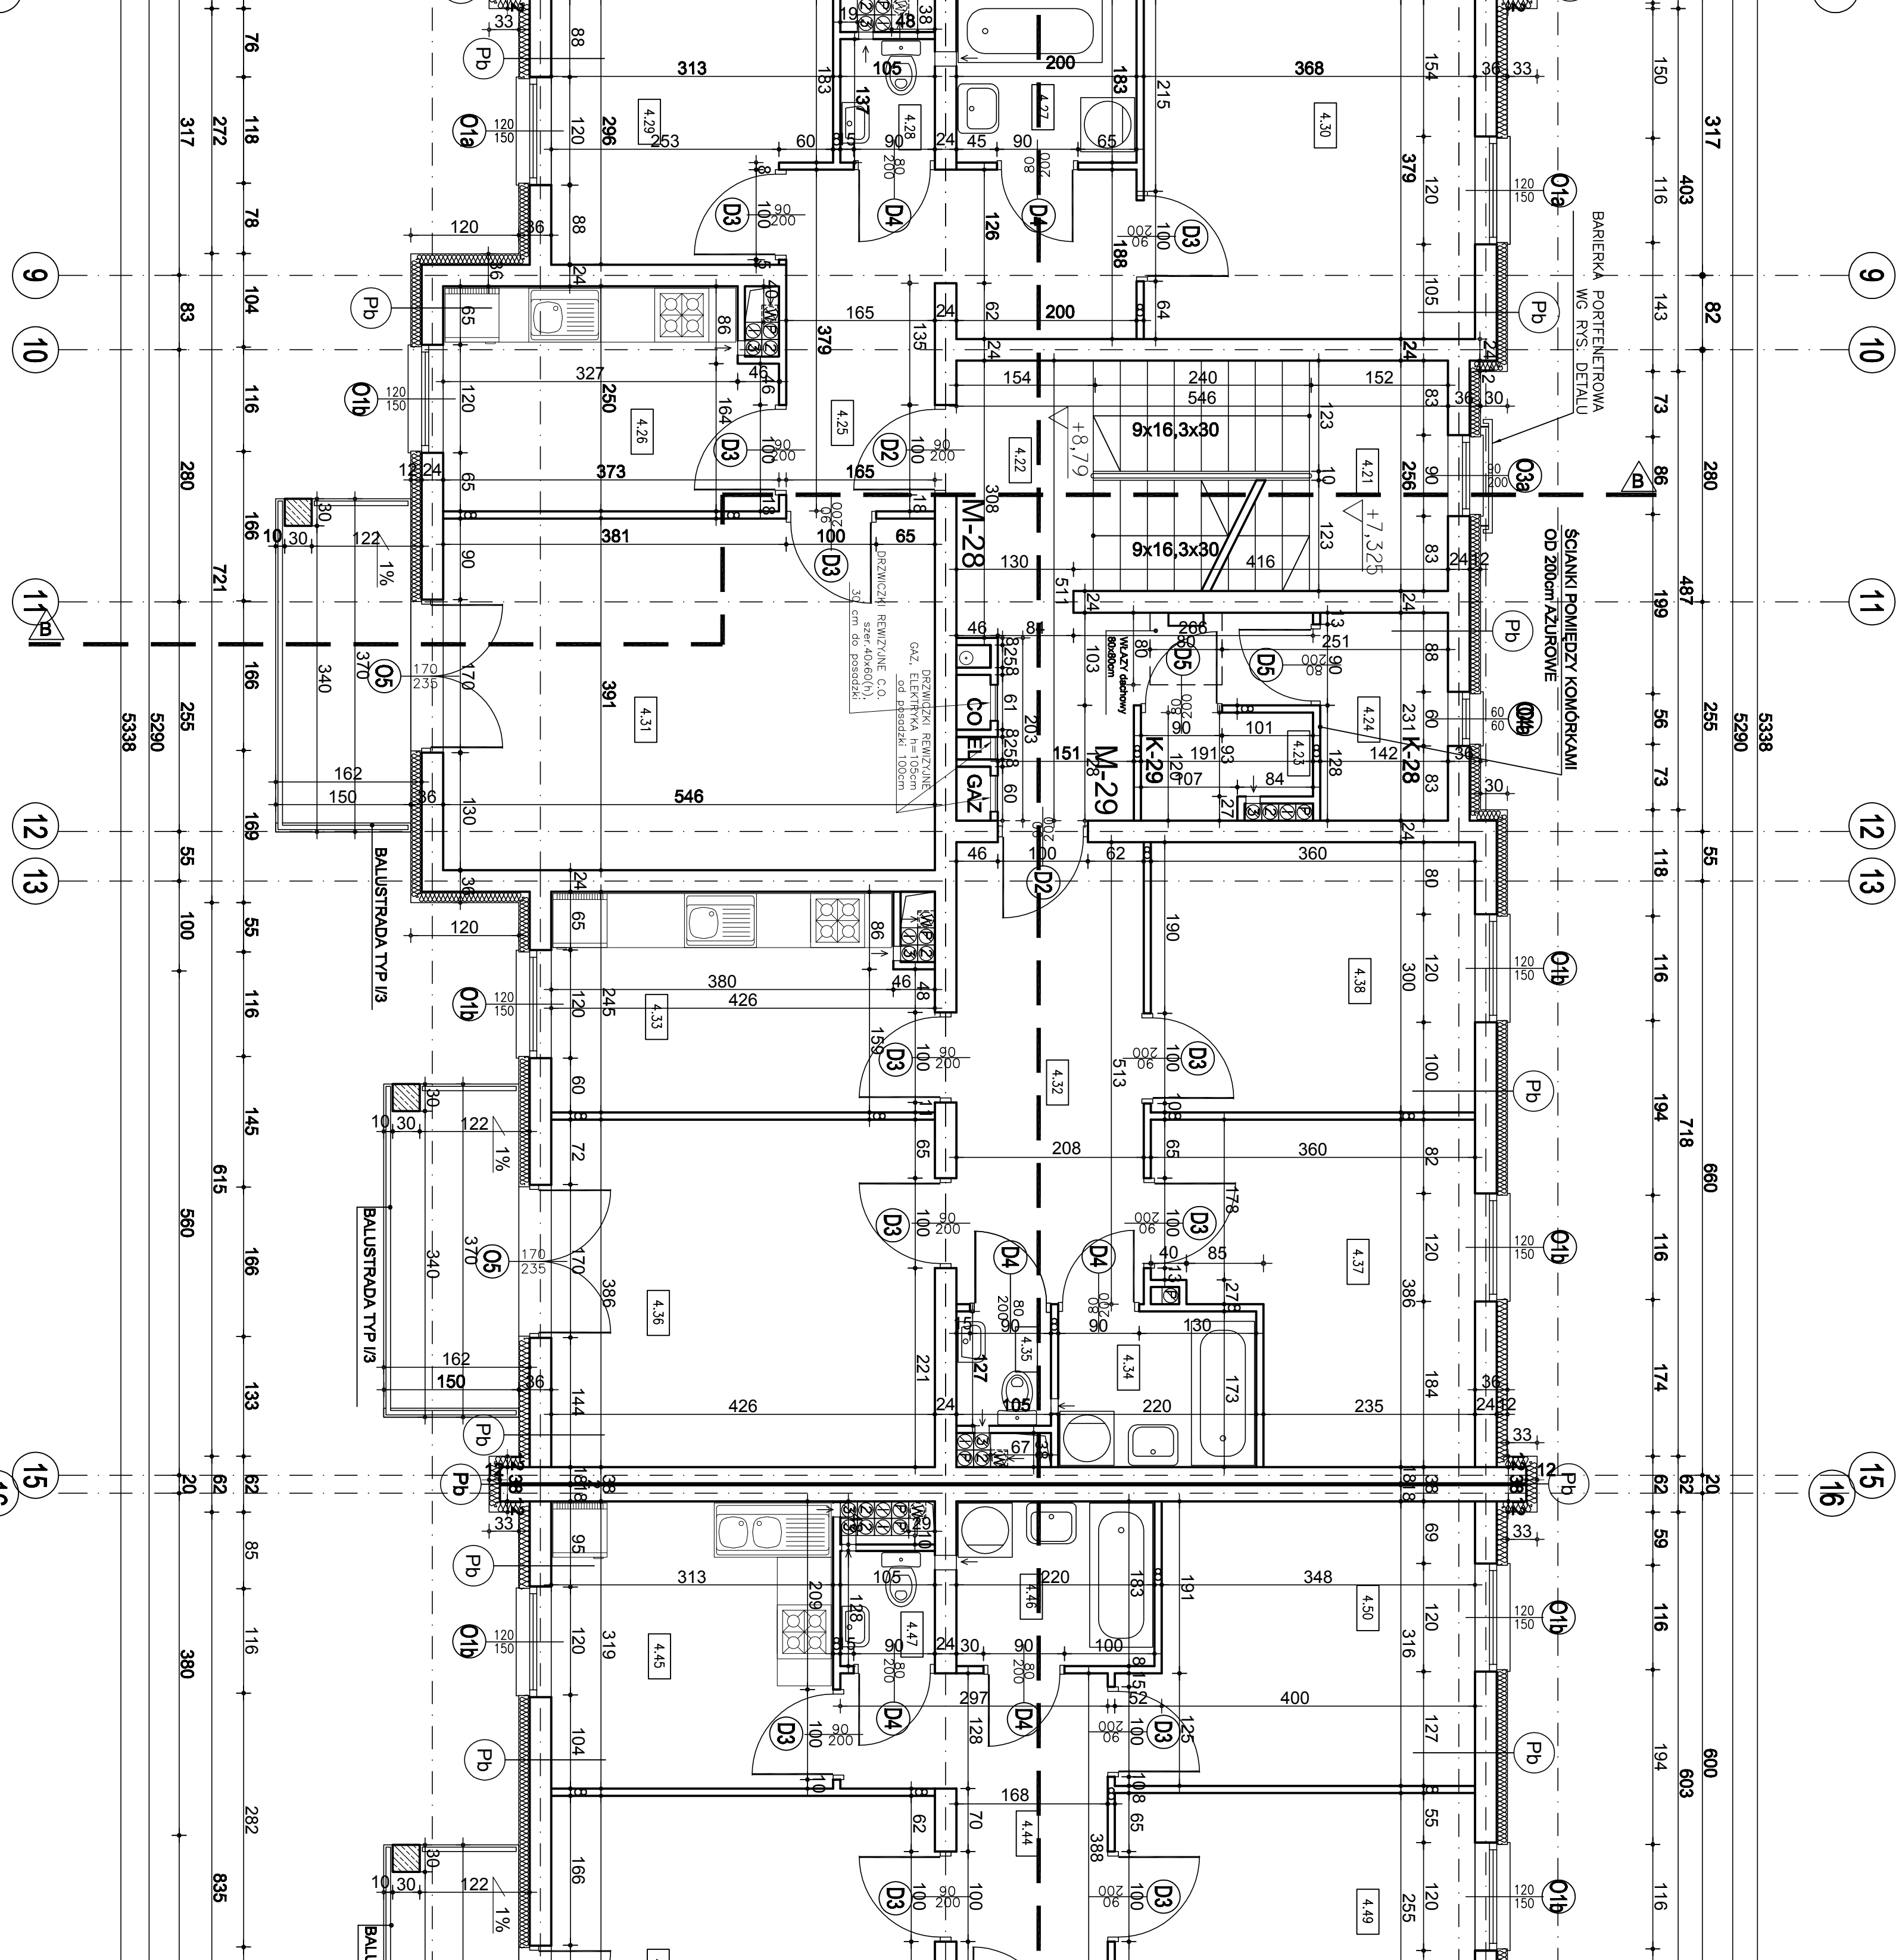

## KLATKA NR 3

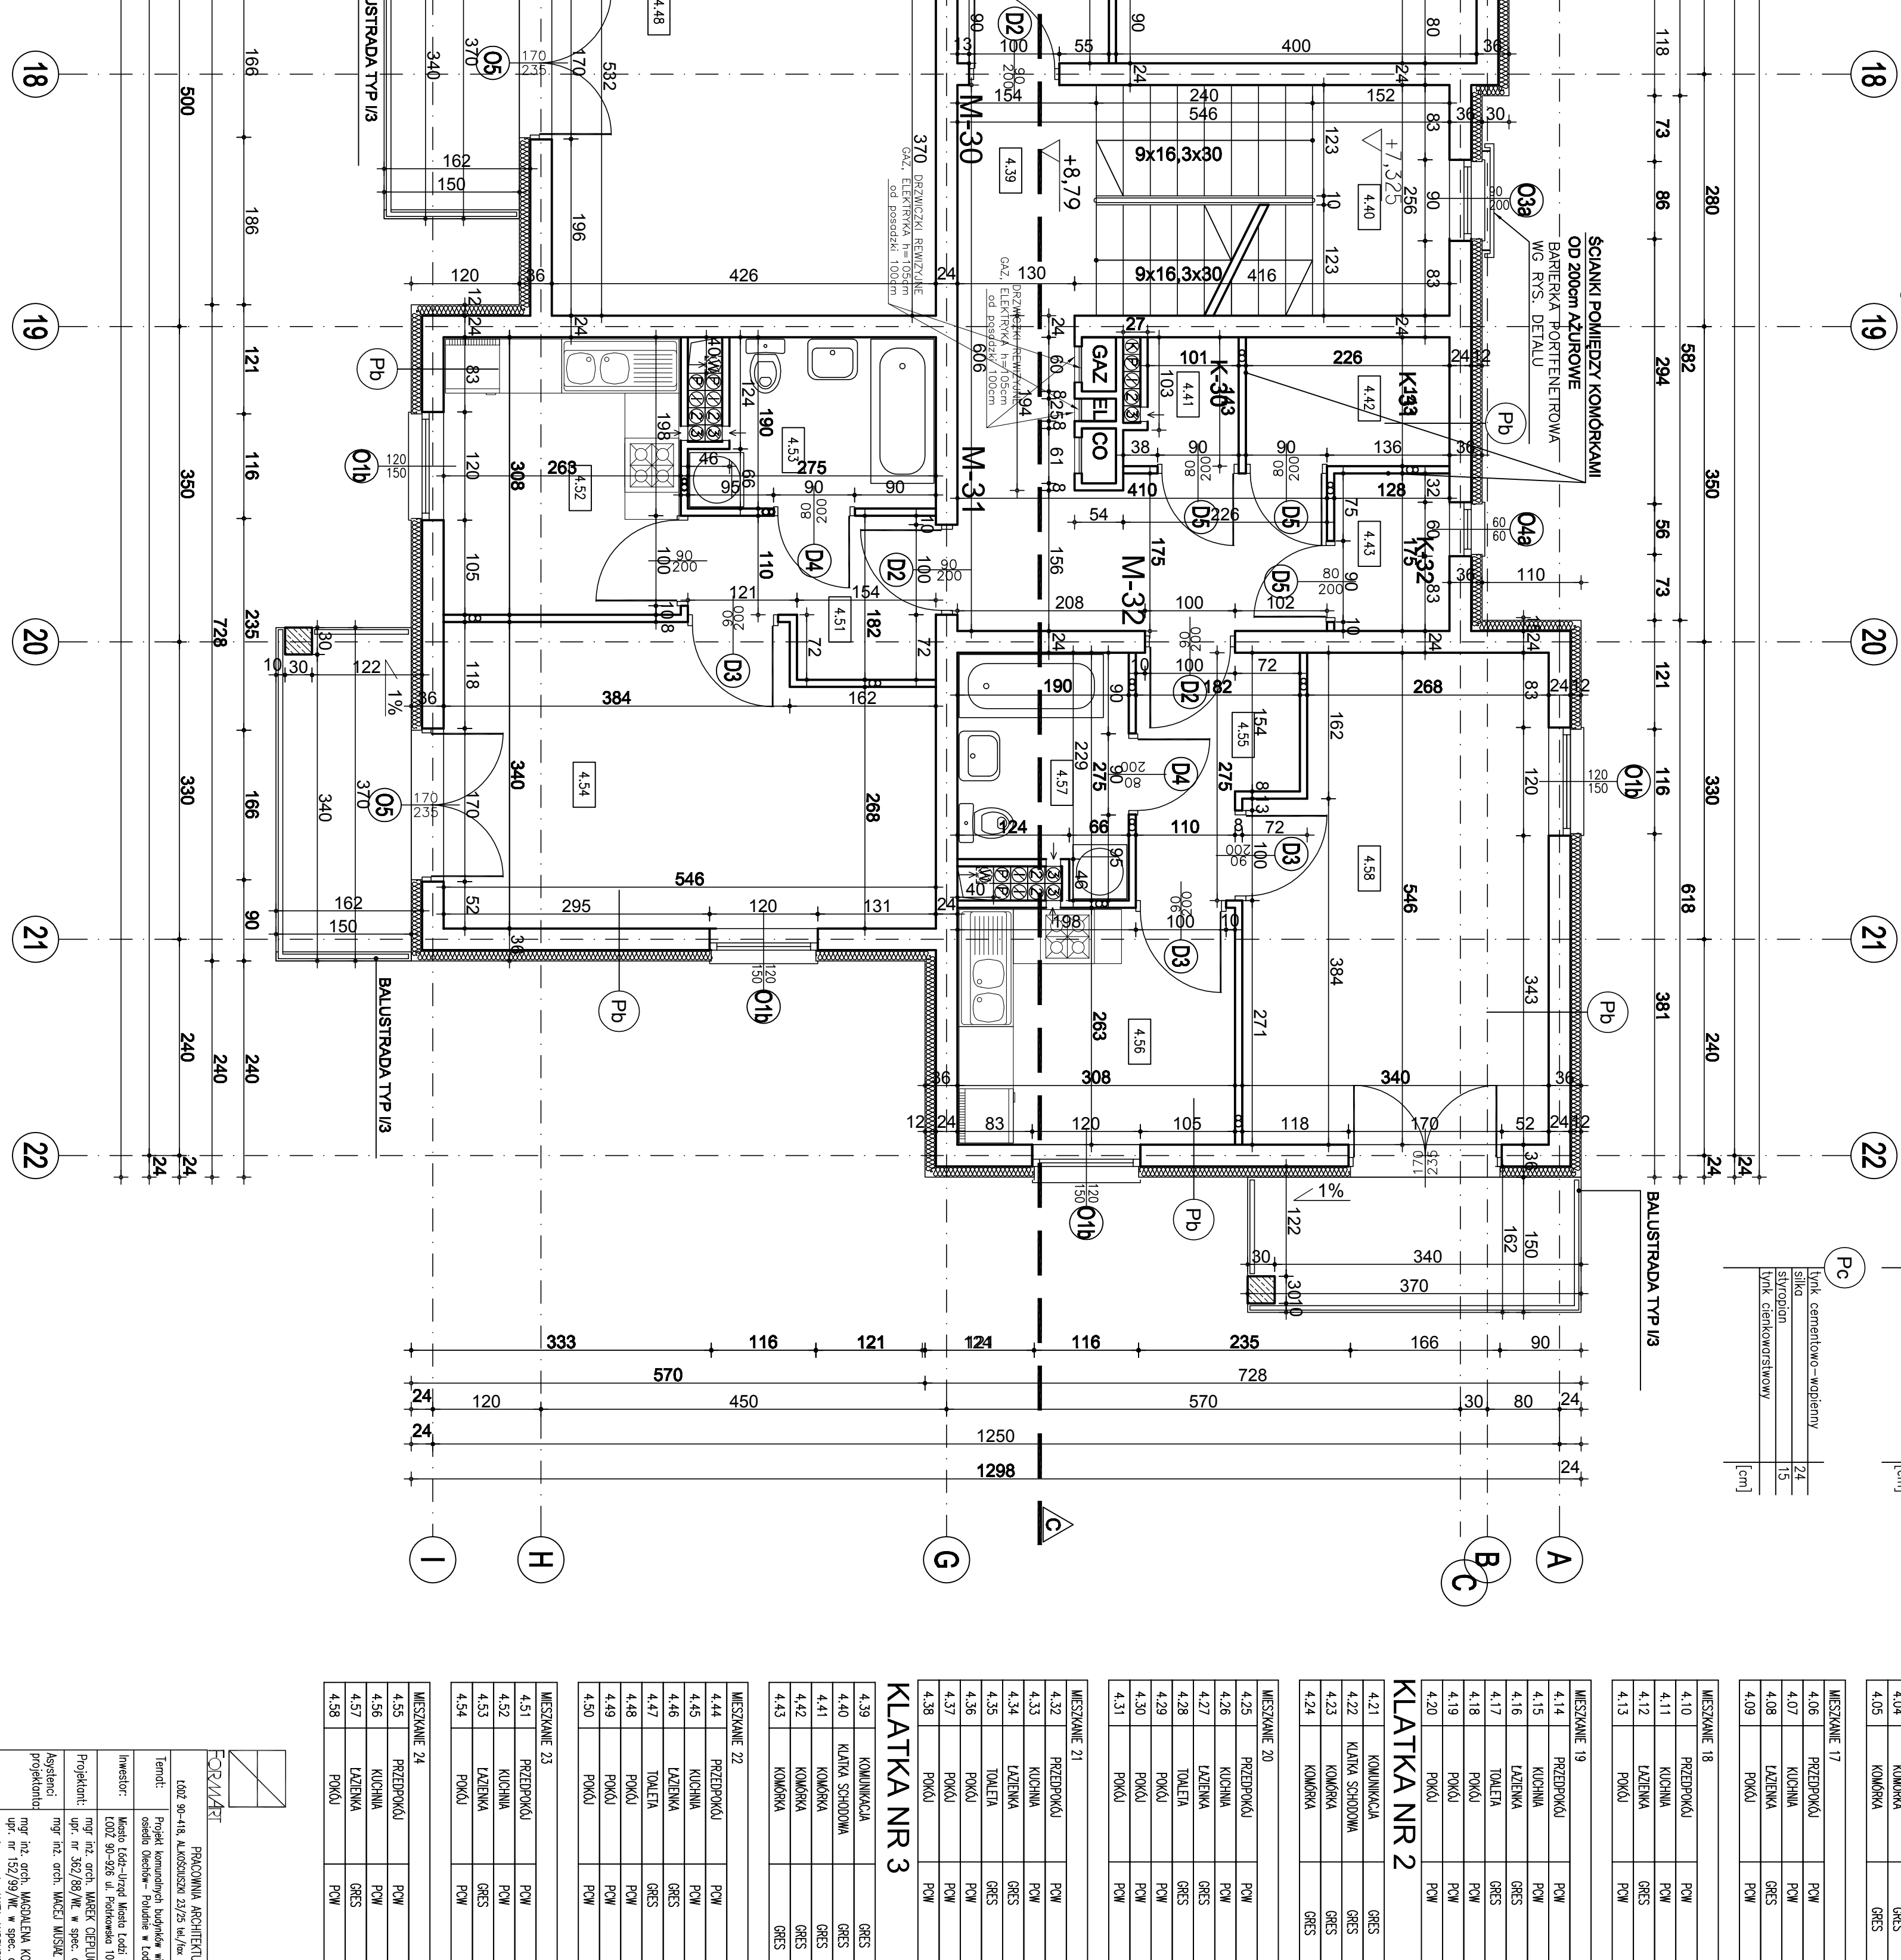

**BUDYNEK-7**  
KLATKA NR 1

Pb	litka chemična, molybden	72
	litka	72
Pc	litka chemična, molybden	72
	litka	72
Pb	litka chemična, molybden	72
	litka	72
Pb	litka chemična, molybden	72
	litka	72

4.20	PUMU	PCU	11,30112
------	------	-----	----------

KLATKA NR 2

KLATKA NR 2	POKOJ	POW	11,75m <sup>2</sup>
4.21	KOŁOWNICA	GRĘS	9,89m <sup>2</sup>
4.22	KUŁA SCHODOWA	GRĘS	9,89m <sup>2</sup>
4.23	KOŁOWA	GRĘS	2,07m <sup>2</sup>
4.24	KOŁOWA	GRĘS	3,17m <sup>2</sup>

4.39	KOMINKACJA	9853	13,01m <sup>2</sup>
------	------------	------	---------------------

KLATIKA NR 3		
4.39	KOMANKA	GRS
4.40	KLATKA SZODWA	GRS
4.41	KOMANKA	GRS
4.42	KOMANKA	GRS
4.43	KOMANKA	GRS

**RZUT 3- PIĘTRA- BUDYNEK- 4**