
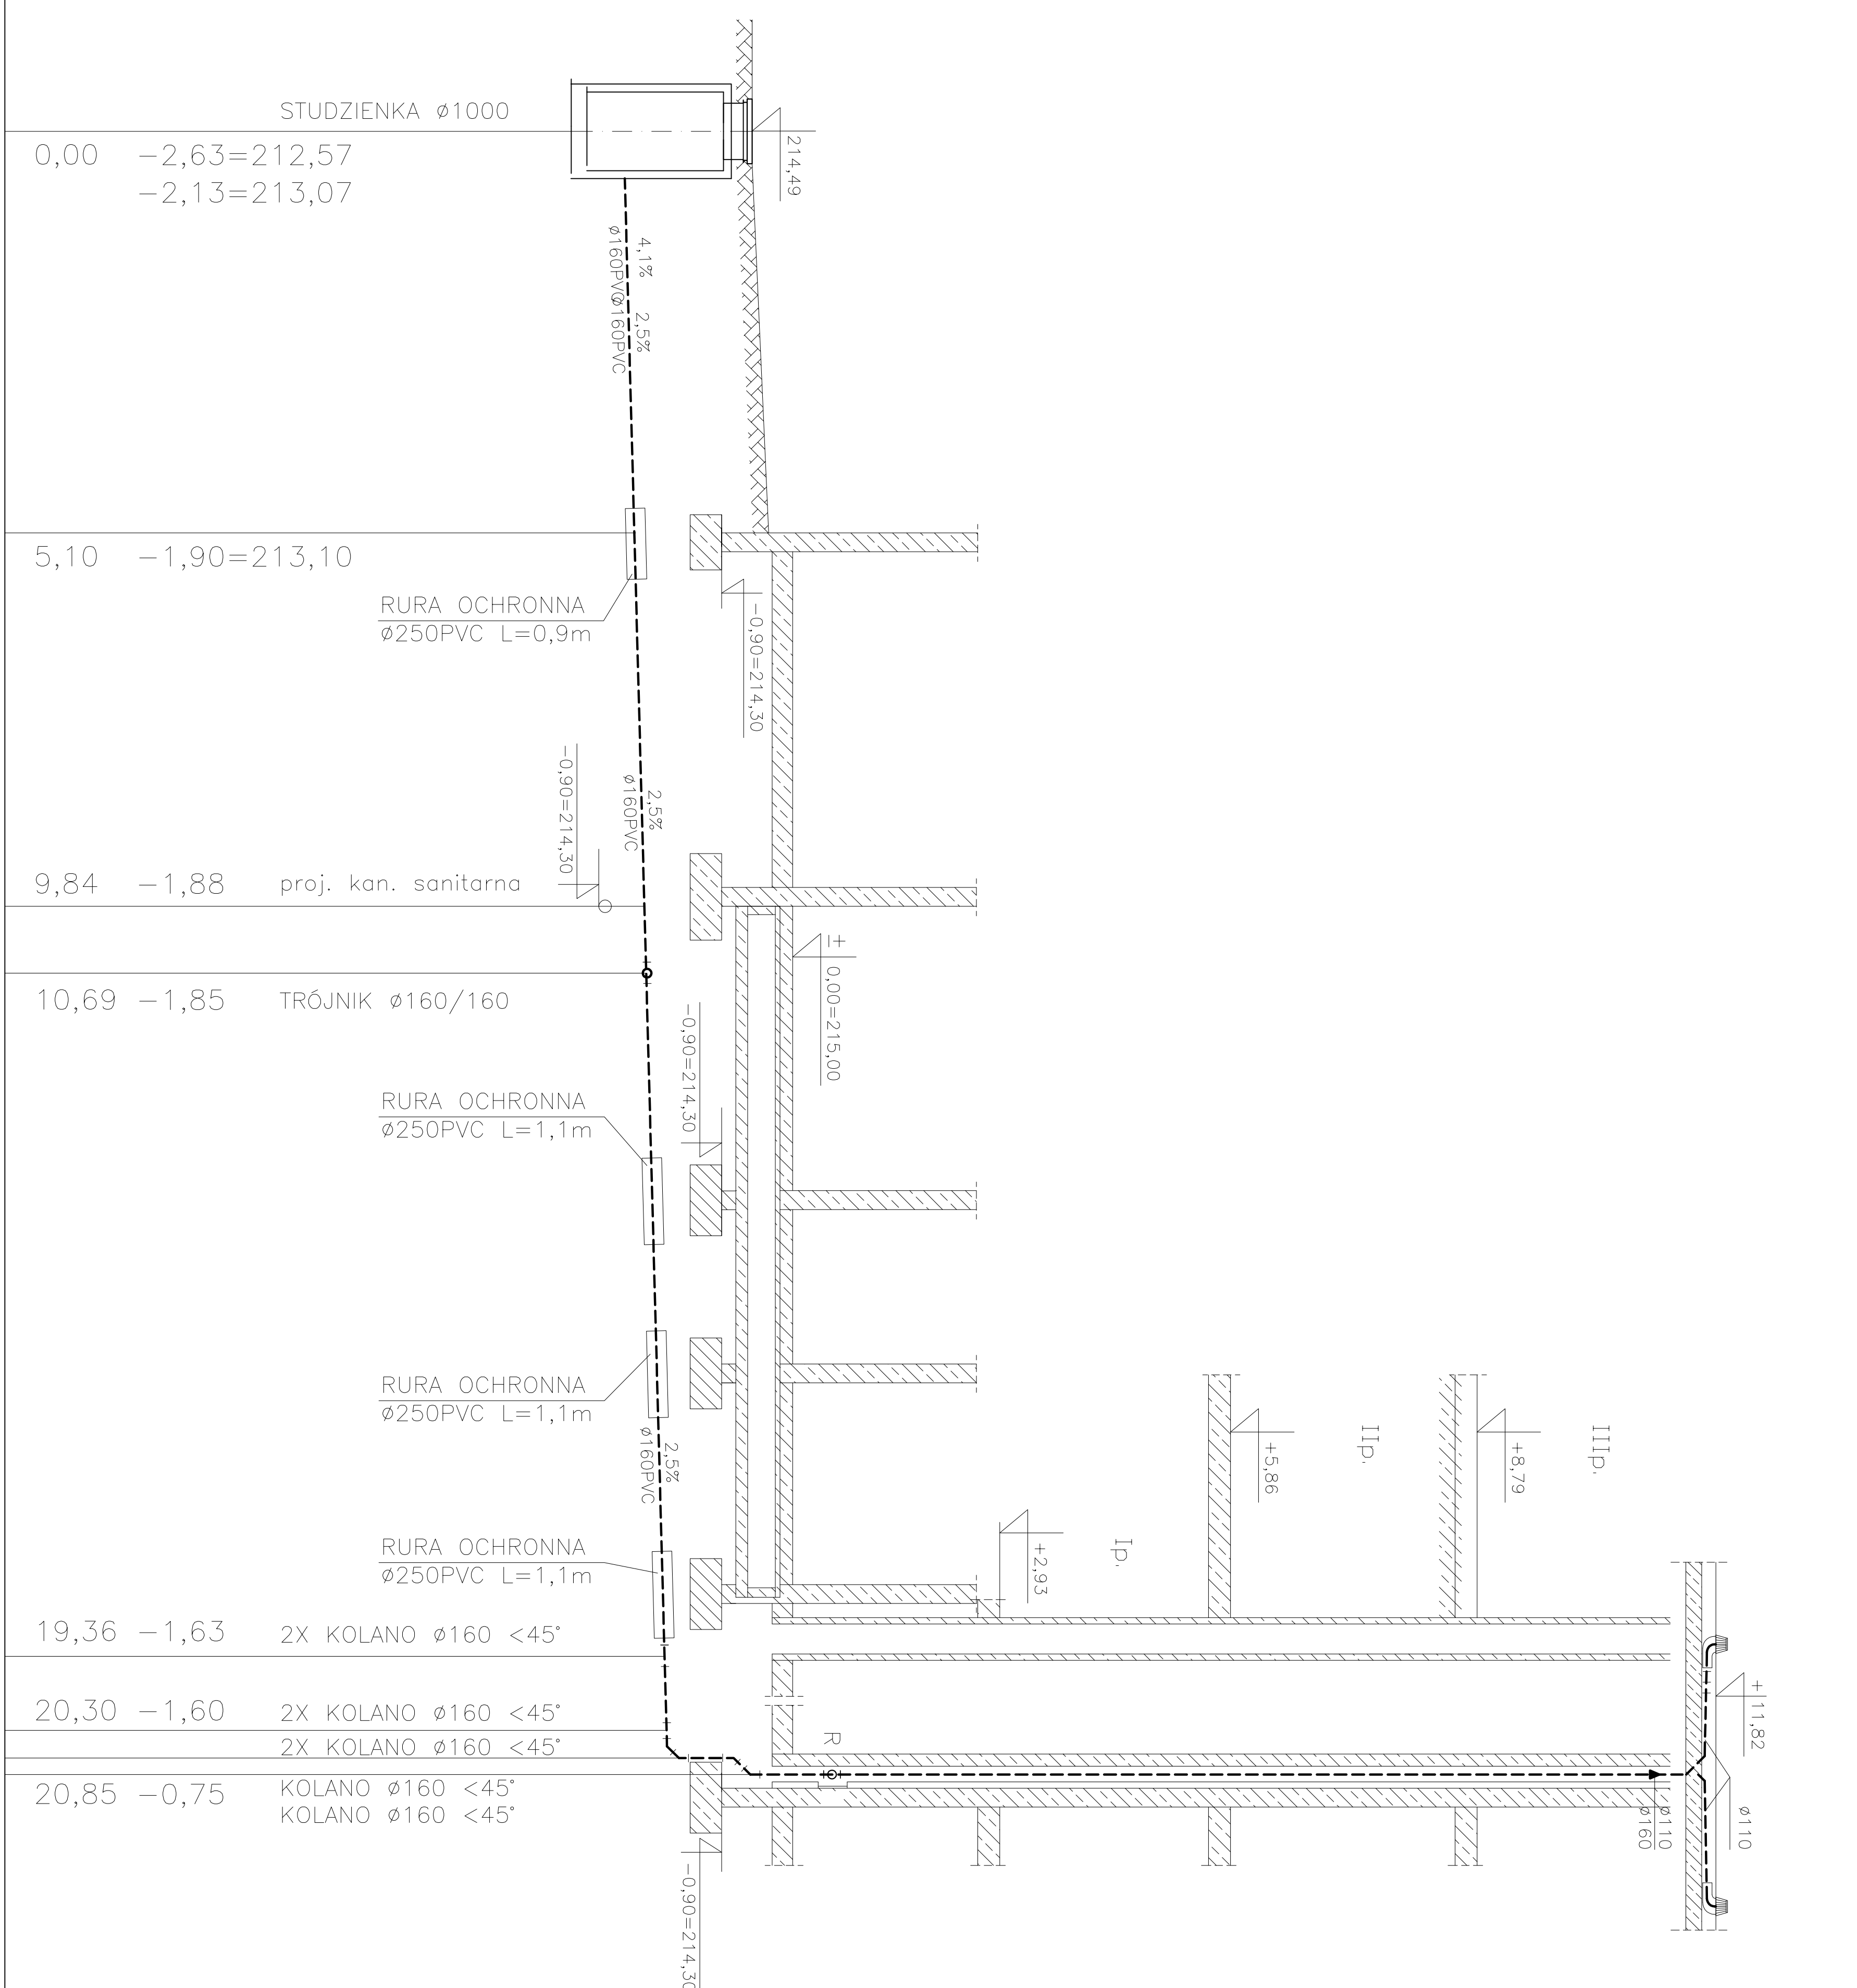
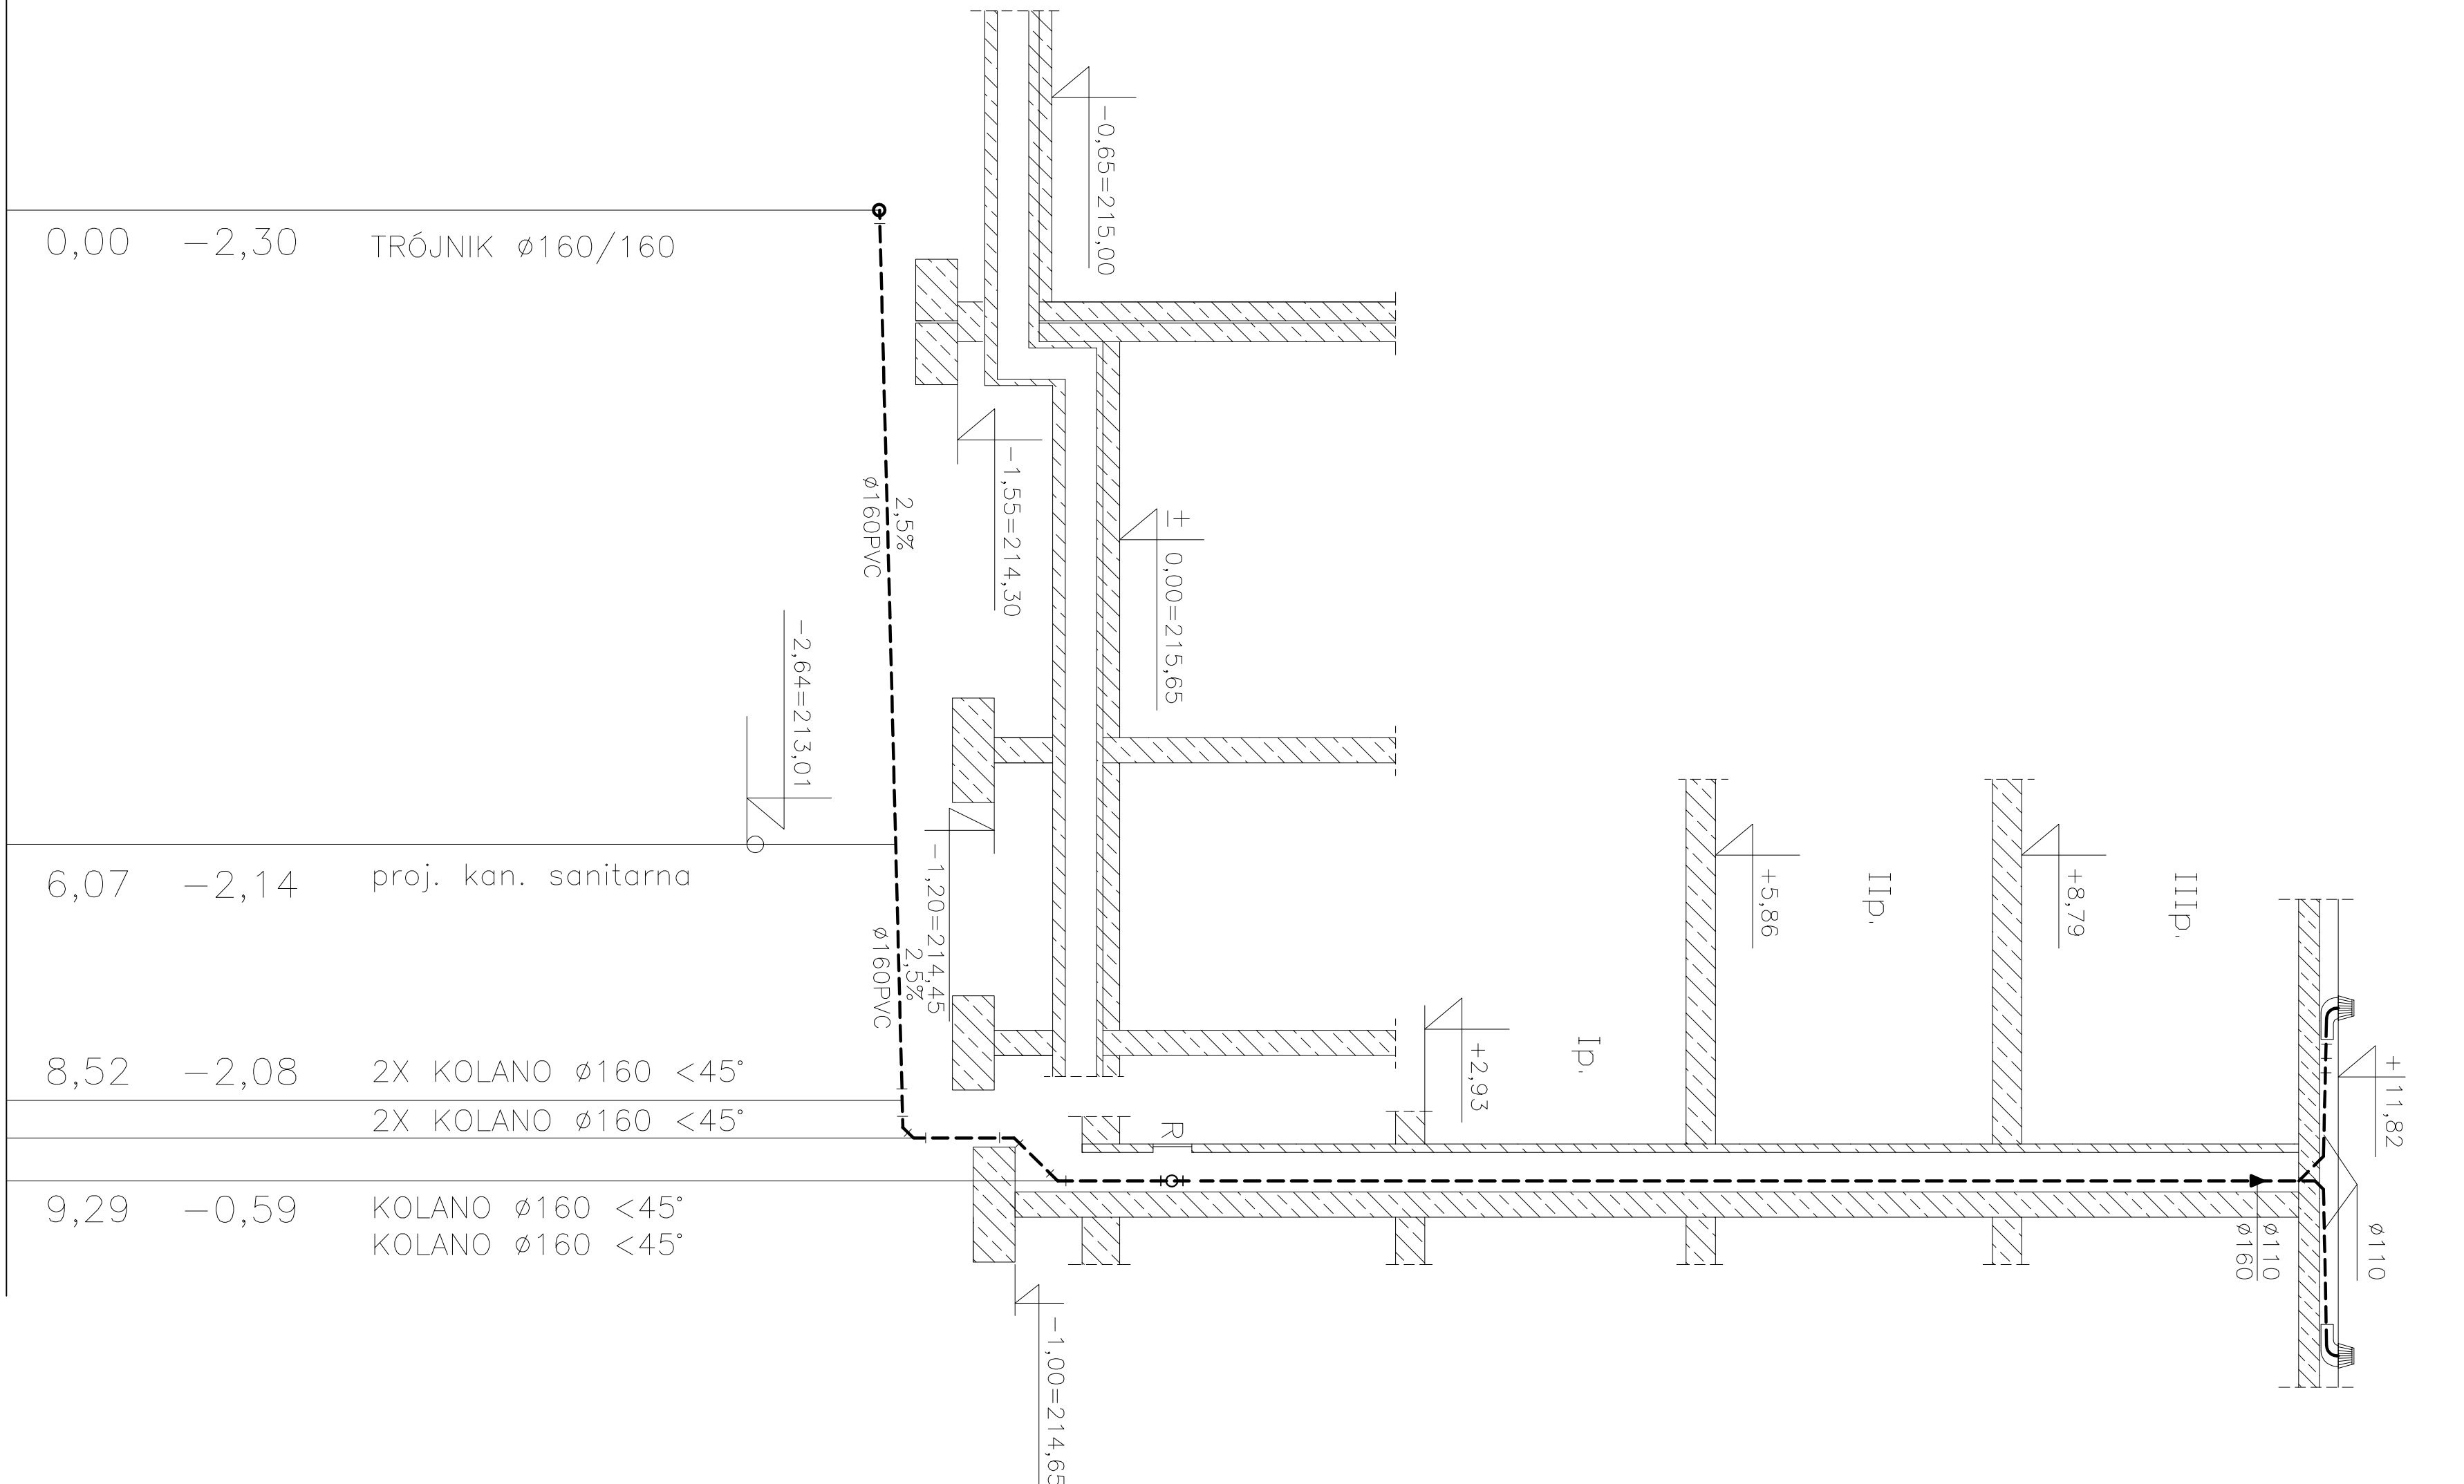
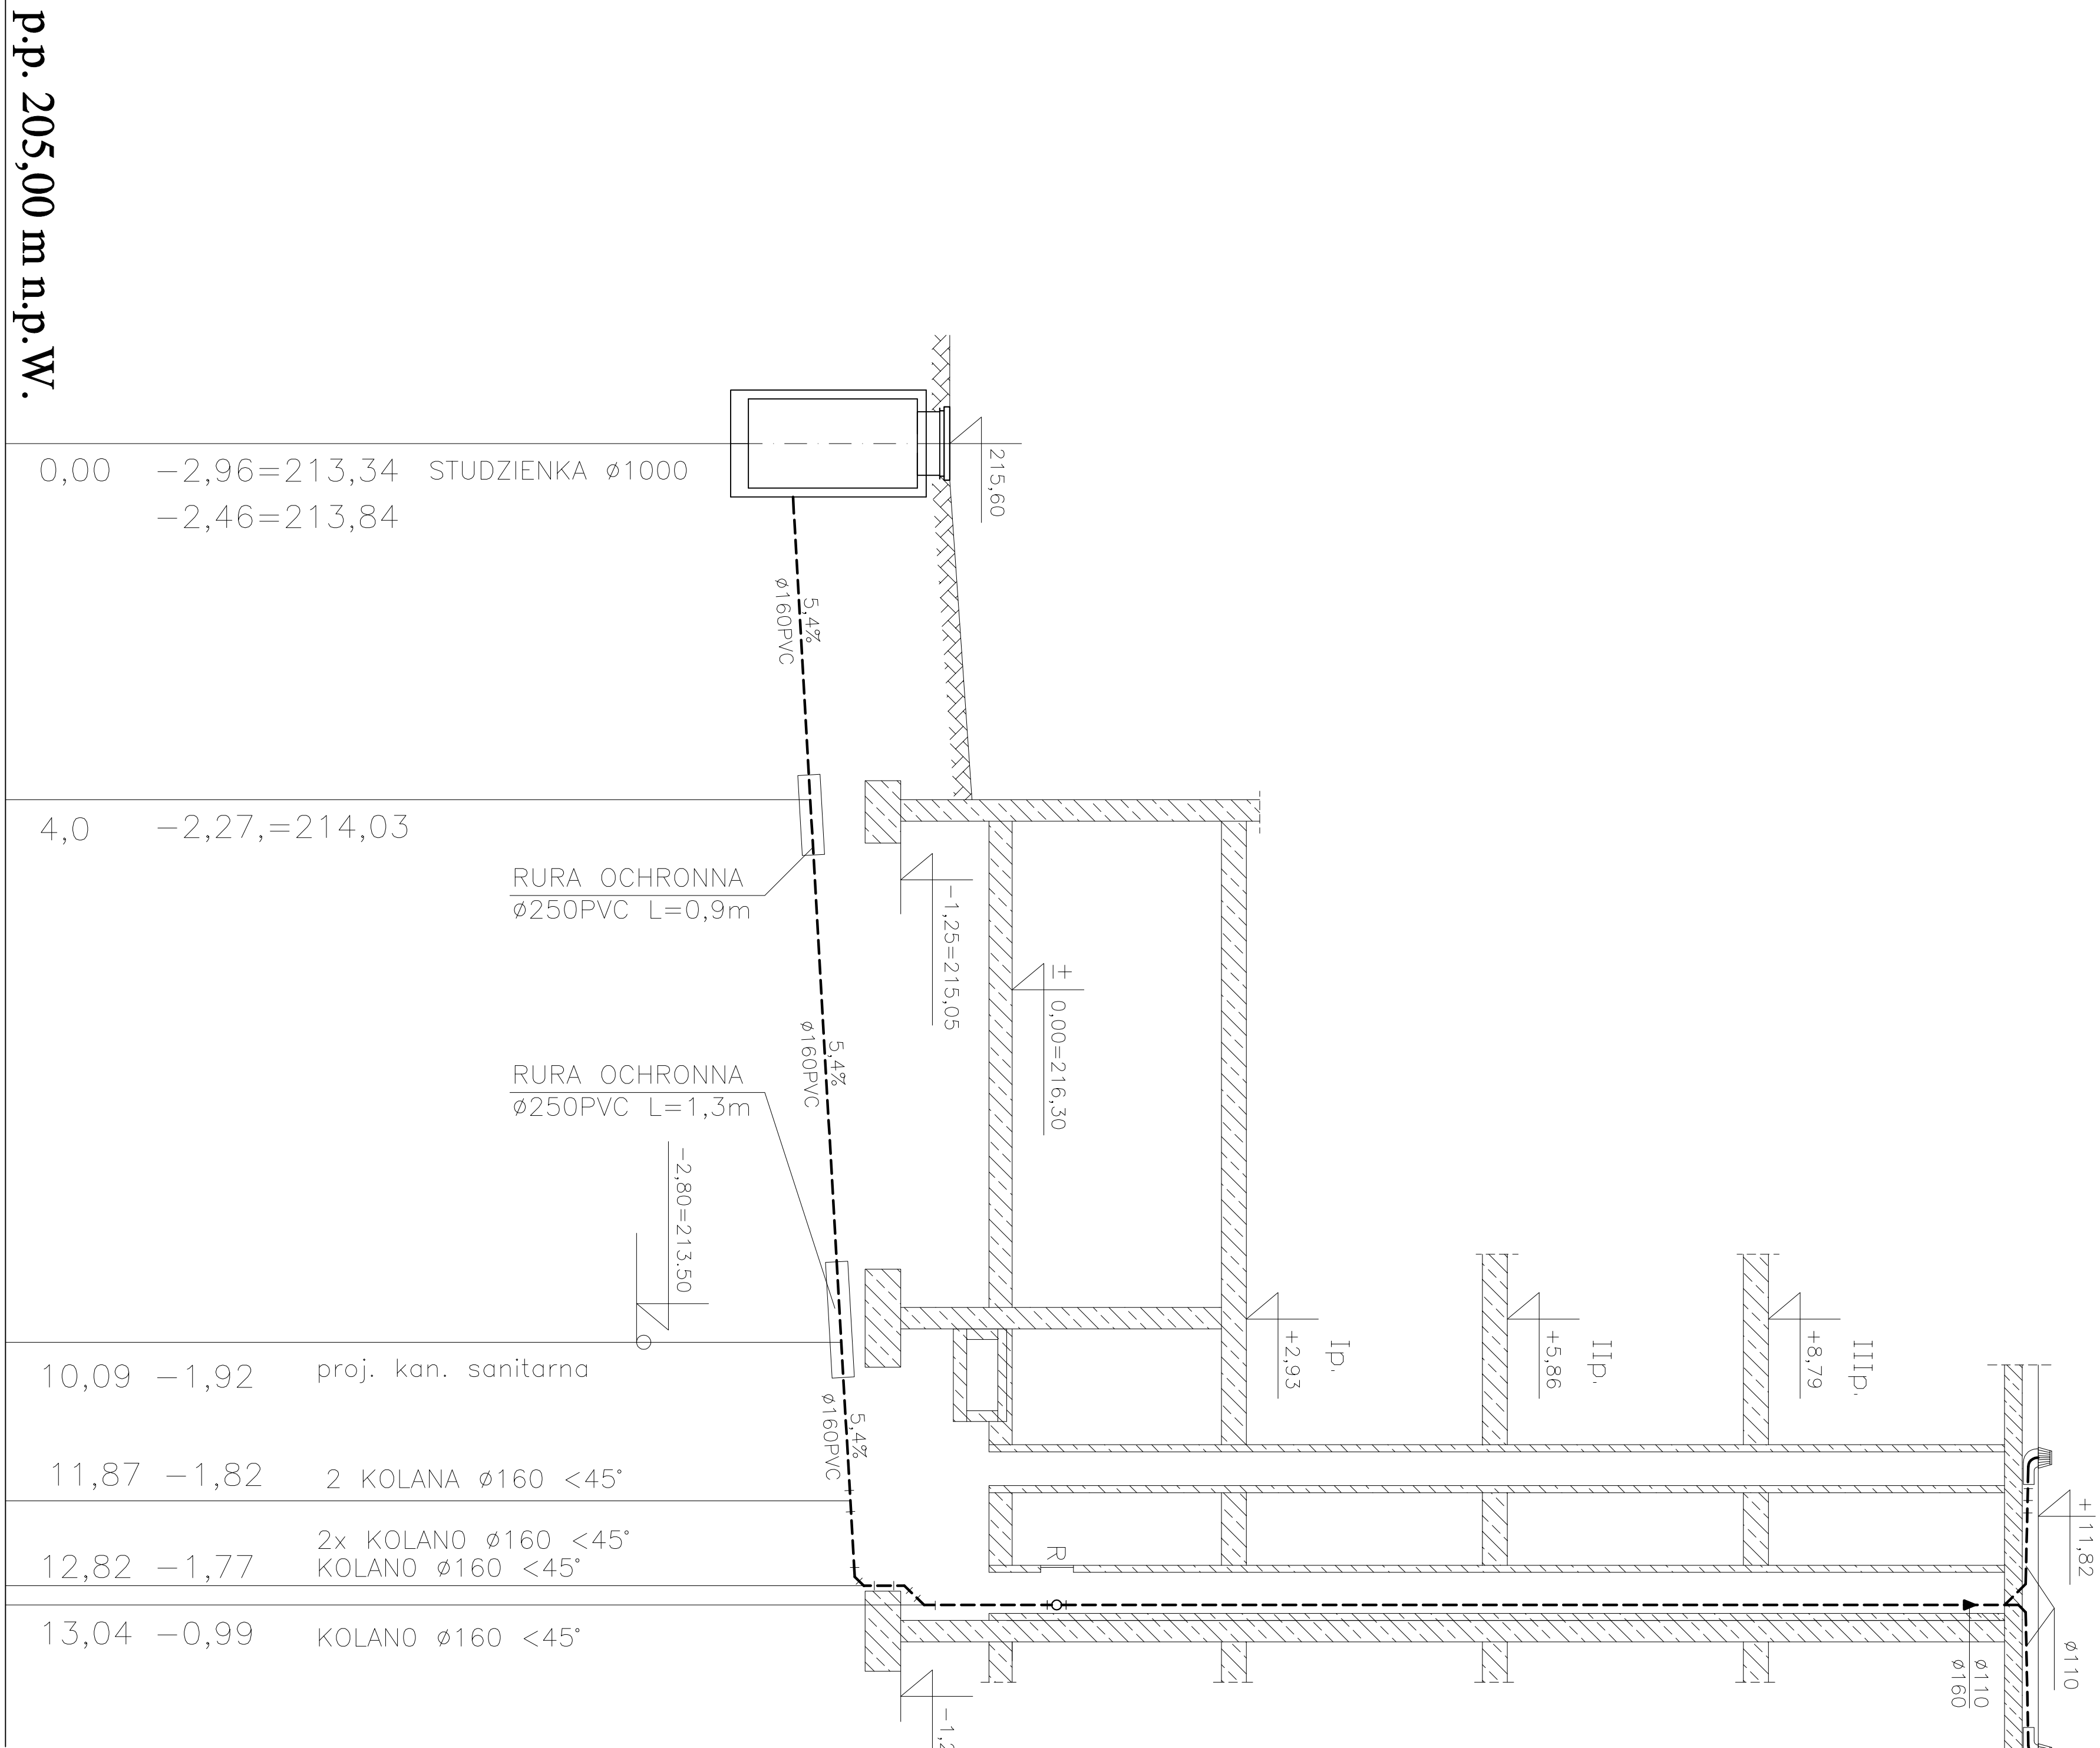


FORMAŁT		PRACOWNIA ARCHITEKTURY	
ŁÓDŹ 90-418, ALKOSZUSZA 23/25 tel./fax (0-42) 63-30-100		Projekt komunalnych budynków wielorodzinnych	
Osiedle Dębowa - Folwark w Łodzi		Inwestor:	
Miejsko Łódzki Urząd Miasta Łodzi		ŁÓDŹ 90-976 ul. Próżkowska 104	
Projektant:		Asystenci projektanta:	
mgr inż. TOMASZ WÓJCIEWICZ		mgr inż. ADAM BARTOSIAK	
Sprawdził:		Branża:	
nr upr. bud. 223/01/WK		WOD-KAN	
Data:		Stan:	
11.2005		Projekt wykonawczy	
Objekt:		Skala:	
BUDYNEK NR 7		1:100	
Nazwa rysunku:		Nr rys.	
INST. WOD-KAN		IS-5	

UWAGI:

- PROJEKTUJE SIĘ WPUSTY DACHOWE PODGRZEWANE  $\phi 110$ PP TYPU HL64.1H, N=10-30W F-MY<sup>TM</sup>HL<sup>TM</sup>
- ODCINEK KANALIZACJI DESZCZOWEJ OD WPUSTU DO PIONU NALEŻY OGRZEWAC PRZEWODEM TYPU THERMALINI<sup>TM</sup>, L=2,0m N=16W/m F-MY<sup>TM</sup> THERMALEX<sup>TM</sup>

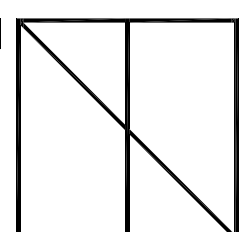

p.p. 205,00 m n.p.w.

D23.1

T1

RD1

T1

RD2

D23.2

RD3

p.p. 205,00 m n.p.w.