


# BUDYNEK- 5

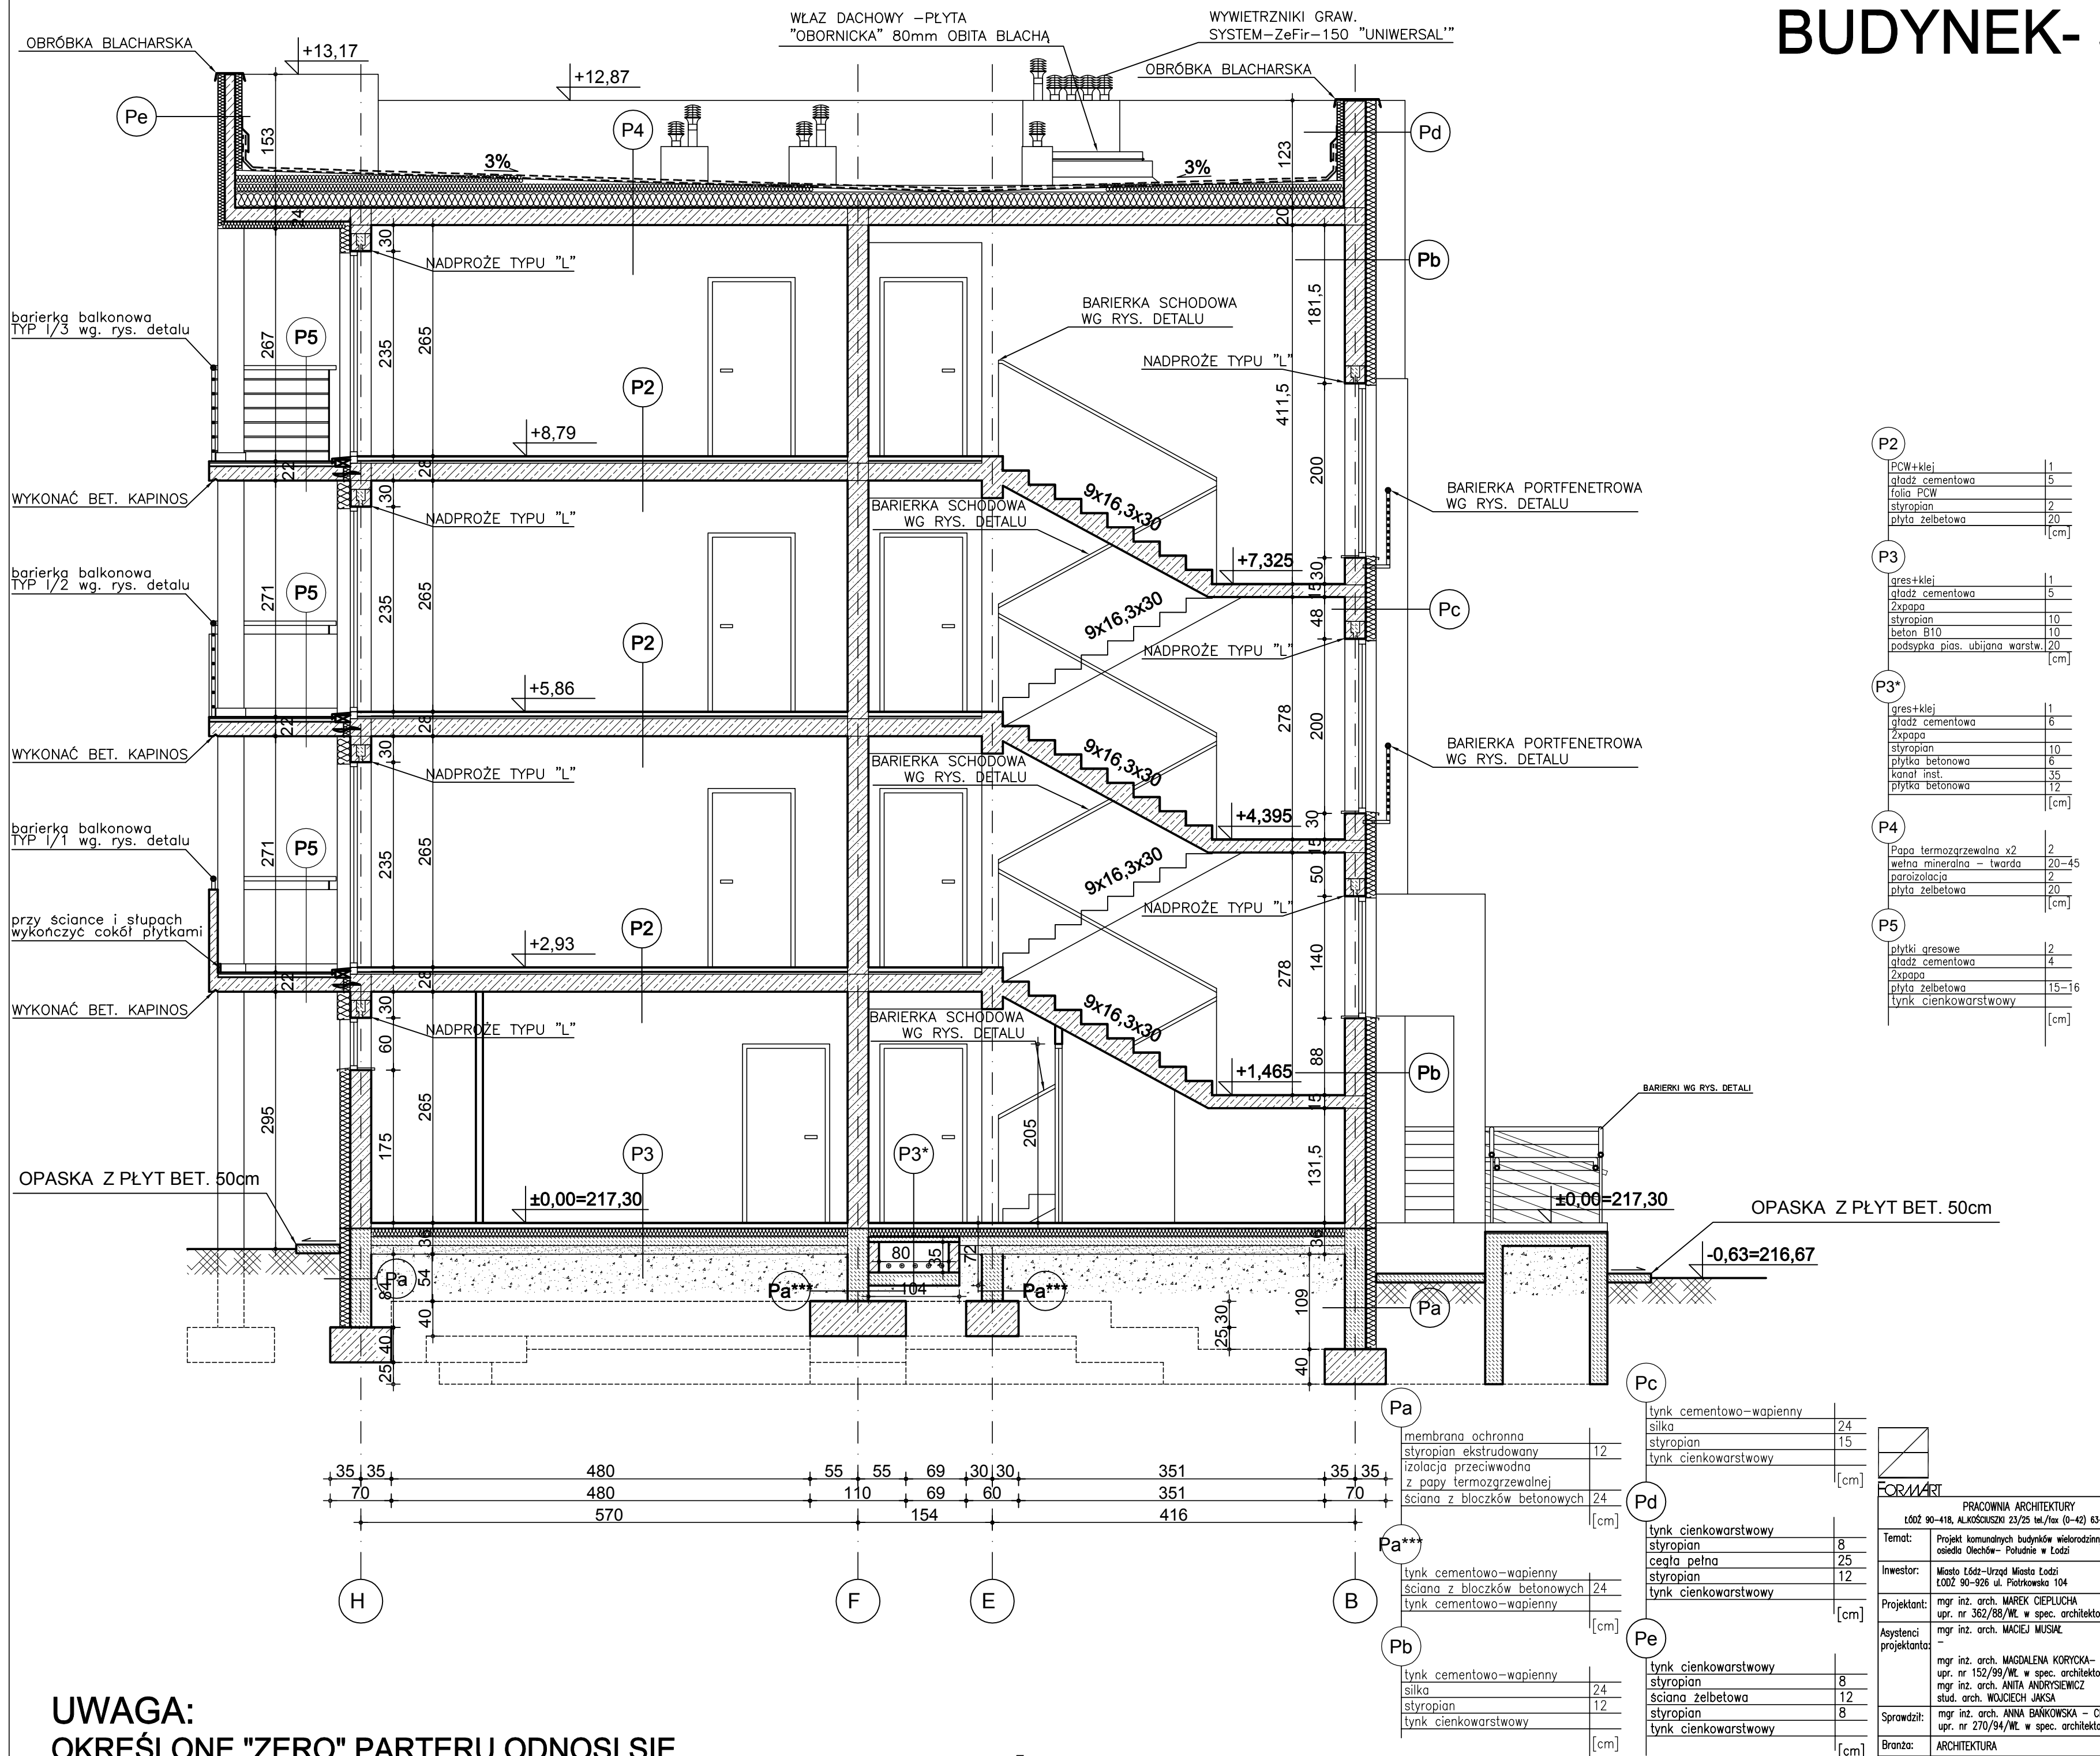

**UWAGA:**  
OKREŚLONE "ZERO" PARTERU ODNOSI SIĘ  
DO POSZCZEGÓLNYCH SEGMENTÓW

# PRZEKRÓJ B-B - BUDYNEK 5 1:50