
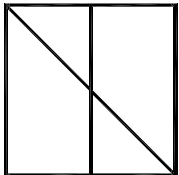


4.01	KOMUNIKACJA	POM	10,26m ²
4.02	KOMUNIKACJA	POM	5,92m ²
MIESZKANIE 10			
RAZEM:			46,08m ²
4.03	PRZEDPOKÓJ	POM	5,46m ²
4.04	KUCHNIA	POM	7,86m ²
4.05	ŁAZIENKA	POM	4,33m ²
4.06	POKÓJ	POM	16,95m ²
4.07	POKÓJ	POM	10,55m ²
MIESZKANIE 11			
RAZEM:			67,84m ²
4.08	PRZEDPOKÓJ	POM	10,45m ²
4.09	KUCHNIA	POM	9,93m ²
4.10	ŁAZIENKA	POM	3,92m ²
4.11	TUALETA	POM	1,57m ²
4.12	POKÓJ	POM	18,46m ²
4.13	POKÓJ	POM	10,57m ²
4.14	POKÓJ	POM	13,00m ²
MIESZKANIE 12			
RAZEM:			46,16m ²
4.15	PRZEDPOKÓJ	POM	6,46m ²
4.16	KUCHNIA	POM	7,86m ²
4.17	ŁAZIENKA	POM	4,33m ²
4.18	POKÓJ	POM	20,88m ²
4.19	POKÓJ	POM	10,55m ²

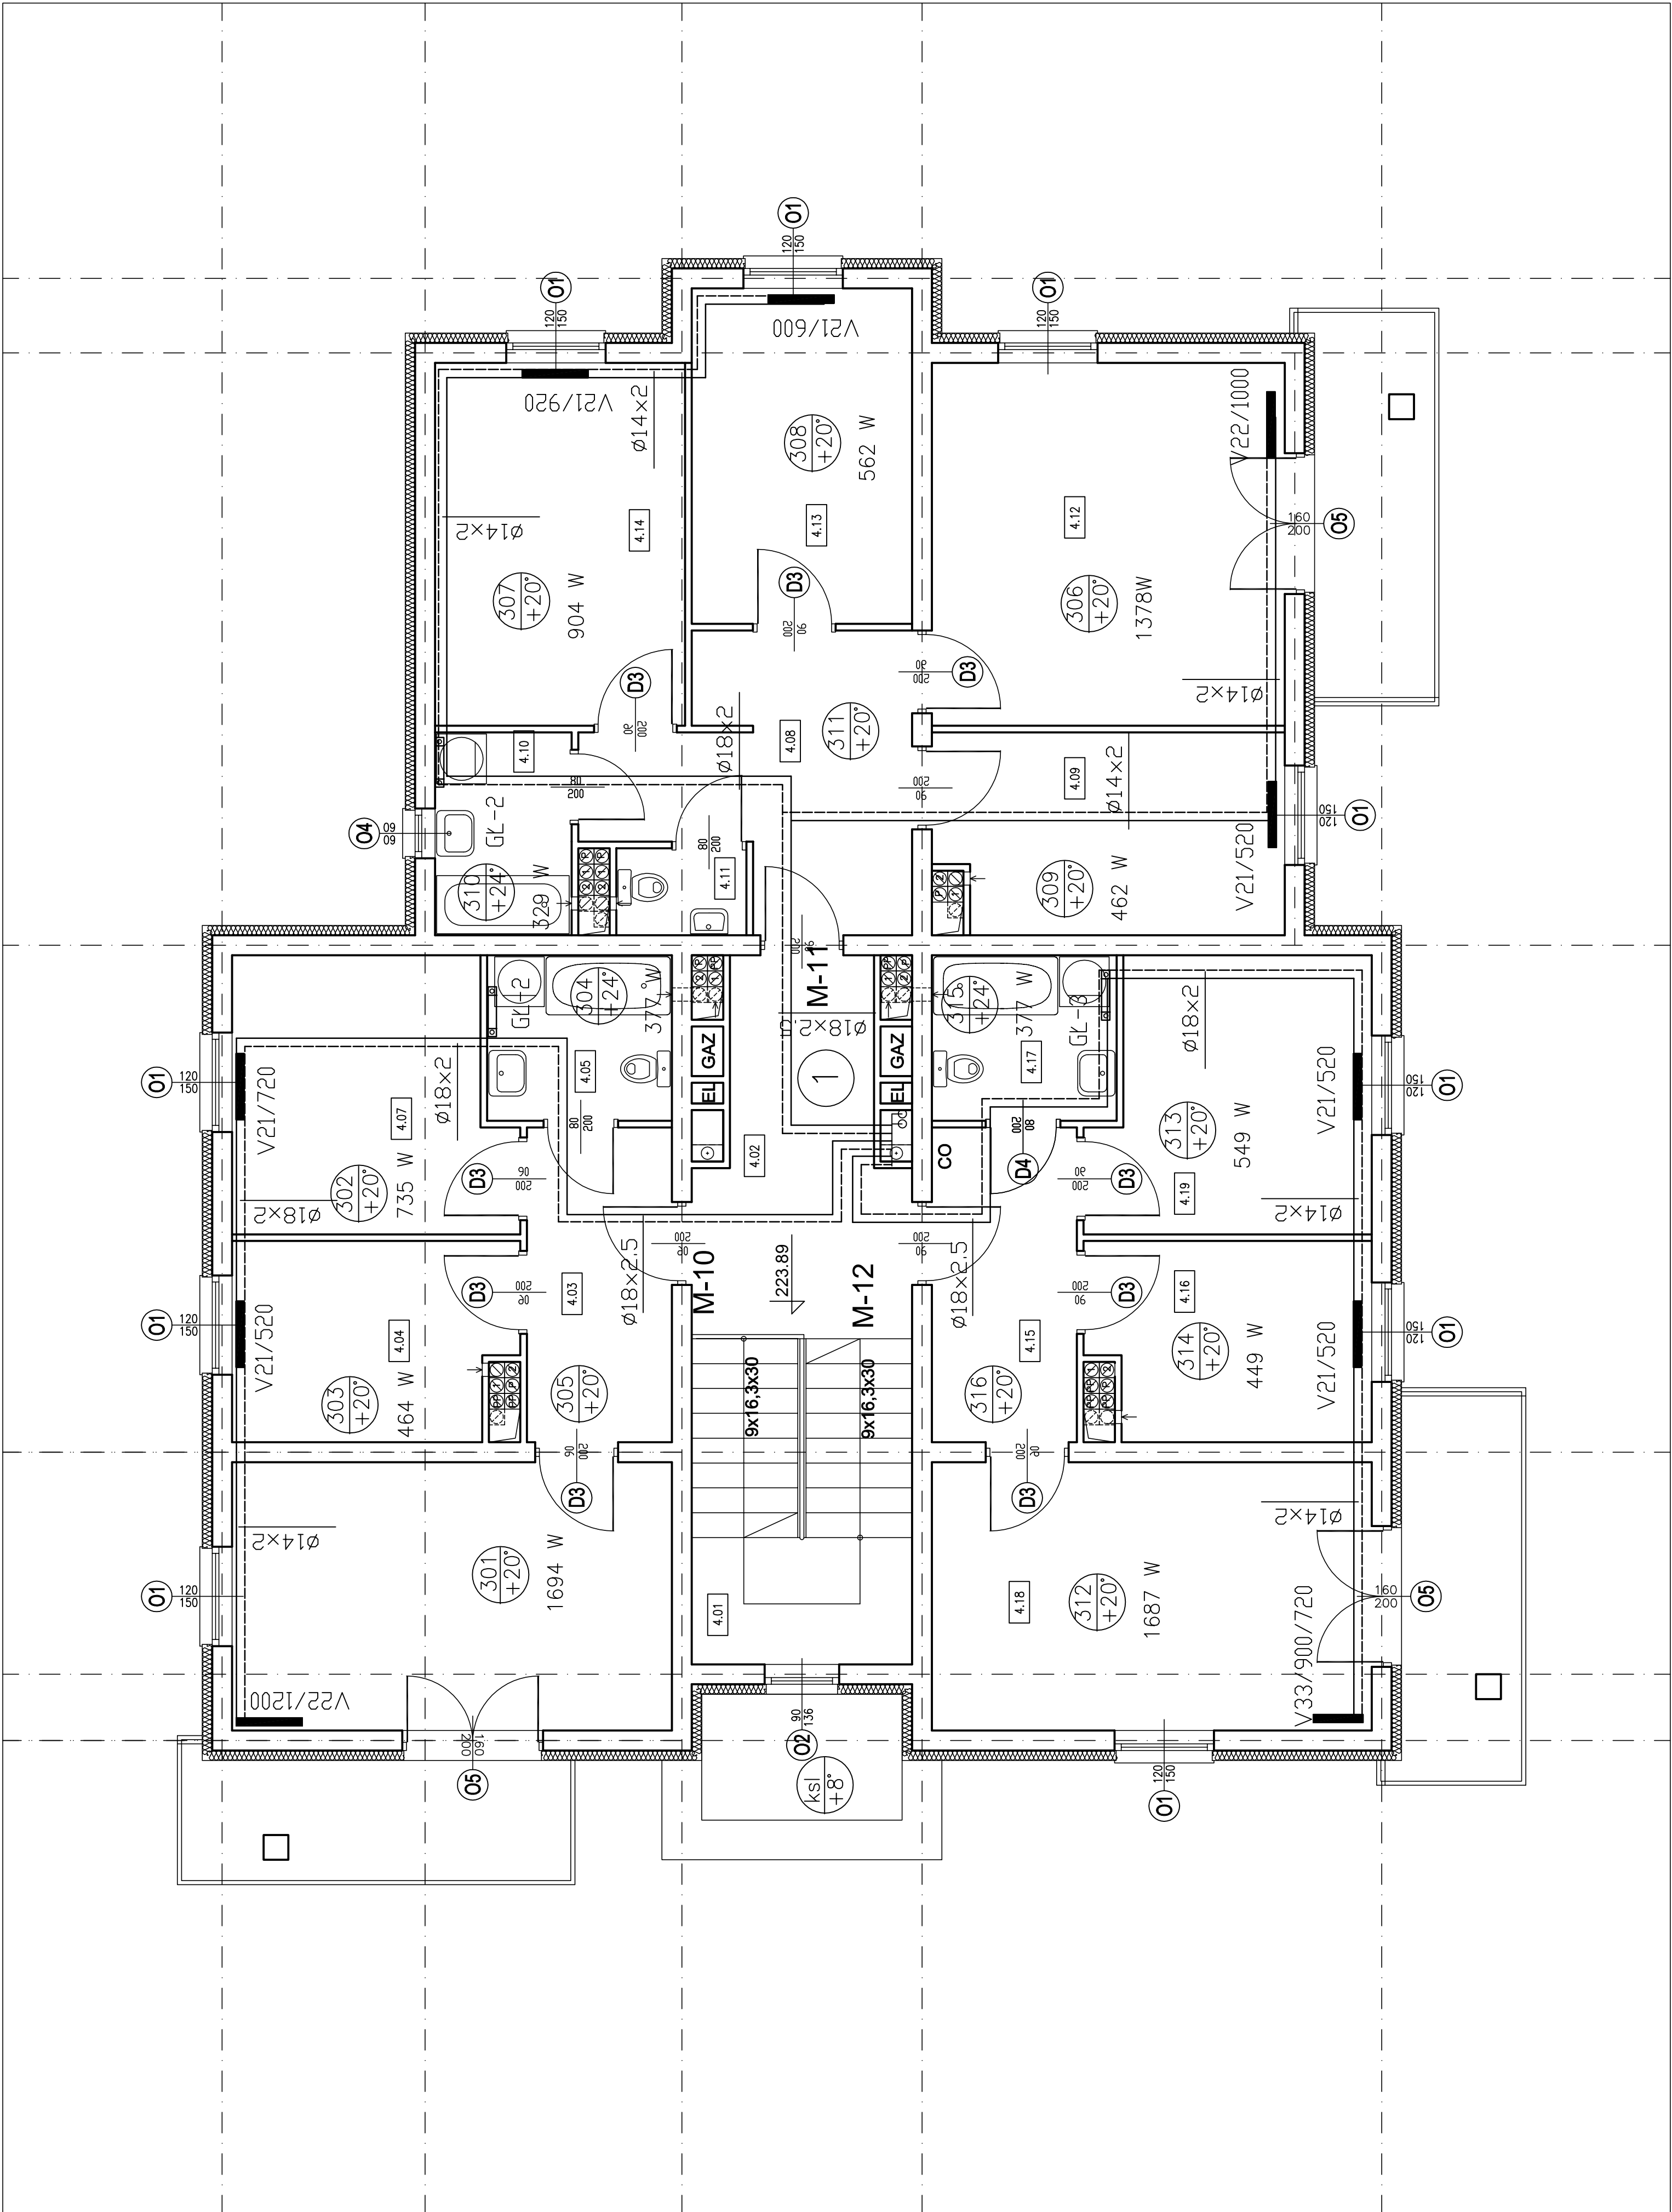

FORMART

PRACOWNIA ARCHITEKTURY	
ŁÓDŹ 90-418, ALKOŚCISZKI 23/25 tel./fax (0-42) 63-30-100	
Temat:	Projekt komunalnych budynków wielorodzinnych osiedla Olechów- Południe w Łodzi
Inwestor:	Miasto Łódź-Urząd Miasta Łodzi ŁÓDŹ 90-926 ul. Piotrkowska 104
Projektant:	Teresa Puławska upr. nr 271/94 WL
Sprawdził:	mgr.inż. Adam Bartosiak upr. nr 223/01 WL
Branoza:	SANITARNA-INSTALACJA C.O.
Stadium:	Projekt wykonawczy
Obiekt:	BUDYNEK NR 9
Nazwa rysunku:	RZUT III PIĘTRA
Data: 11.2005	
Skala: 1:100	
Nr rys. 4	